
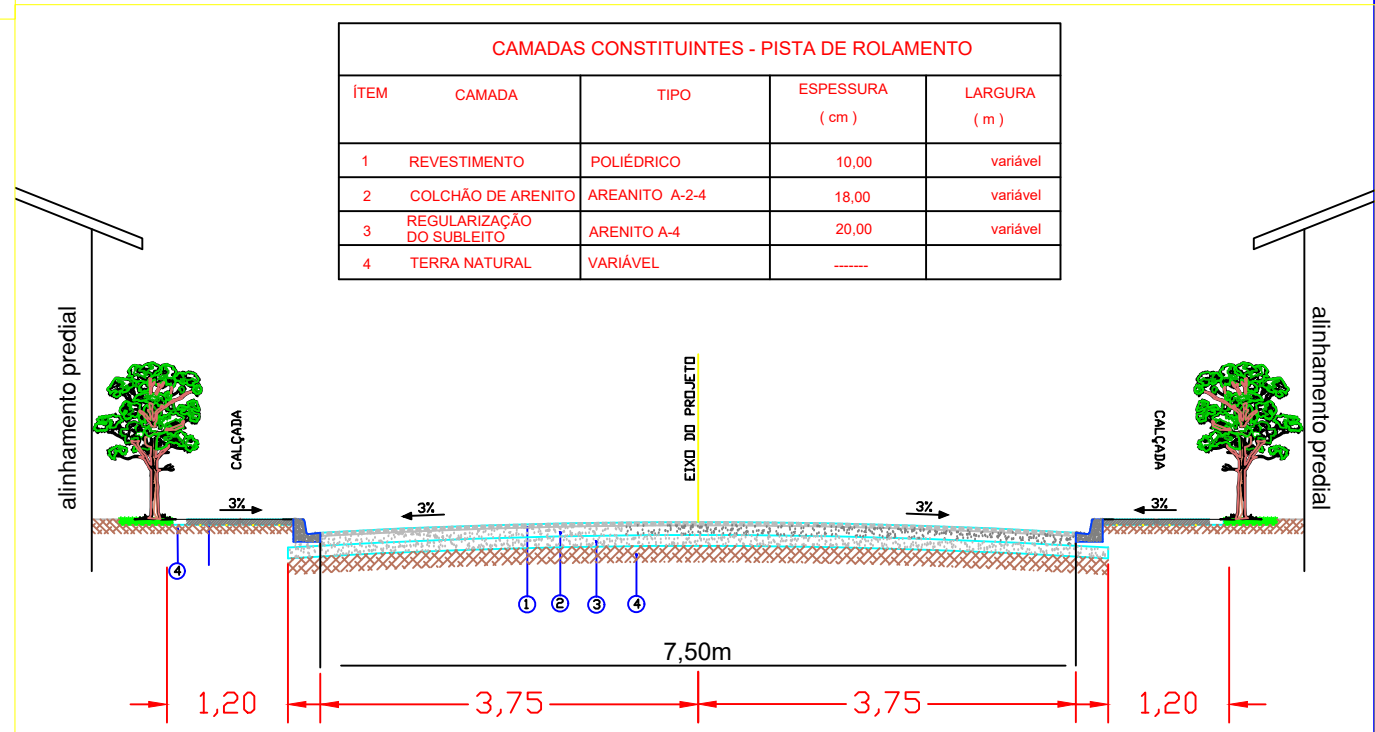
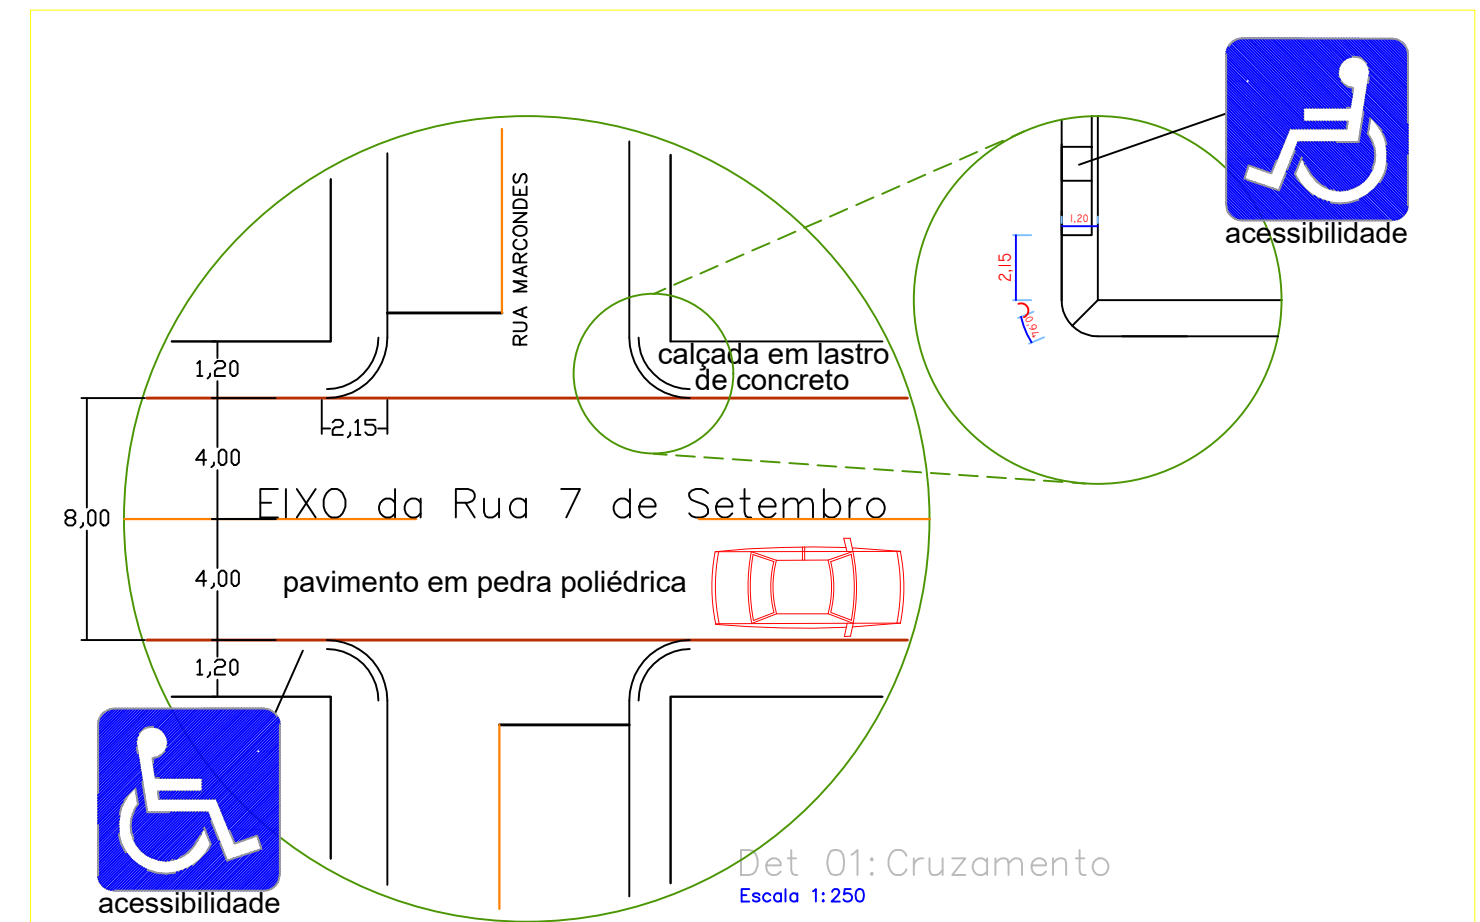


ESTATÍSTICA	
Rua 7 DE SETEMBRO	
ÁREA DE CALÇAMENTO	
CONTENÇÃO(l=30cm)	
CONTENÇÃO(l=15cm)	3,77 m²
MEIO-FIO/LINEAR	
MEIO-FIO/CURVA 8 X 0,94 M	
MEIO-FIO/TOTAL	

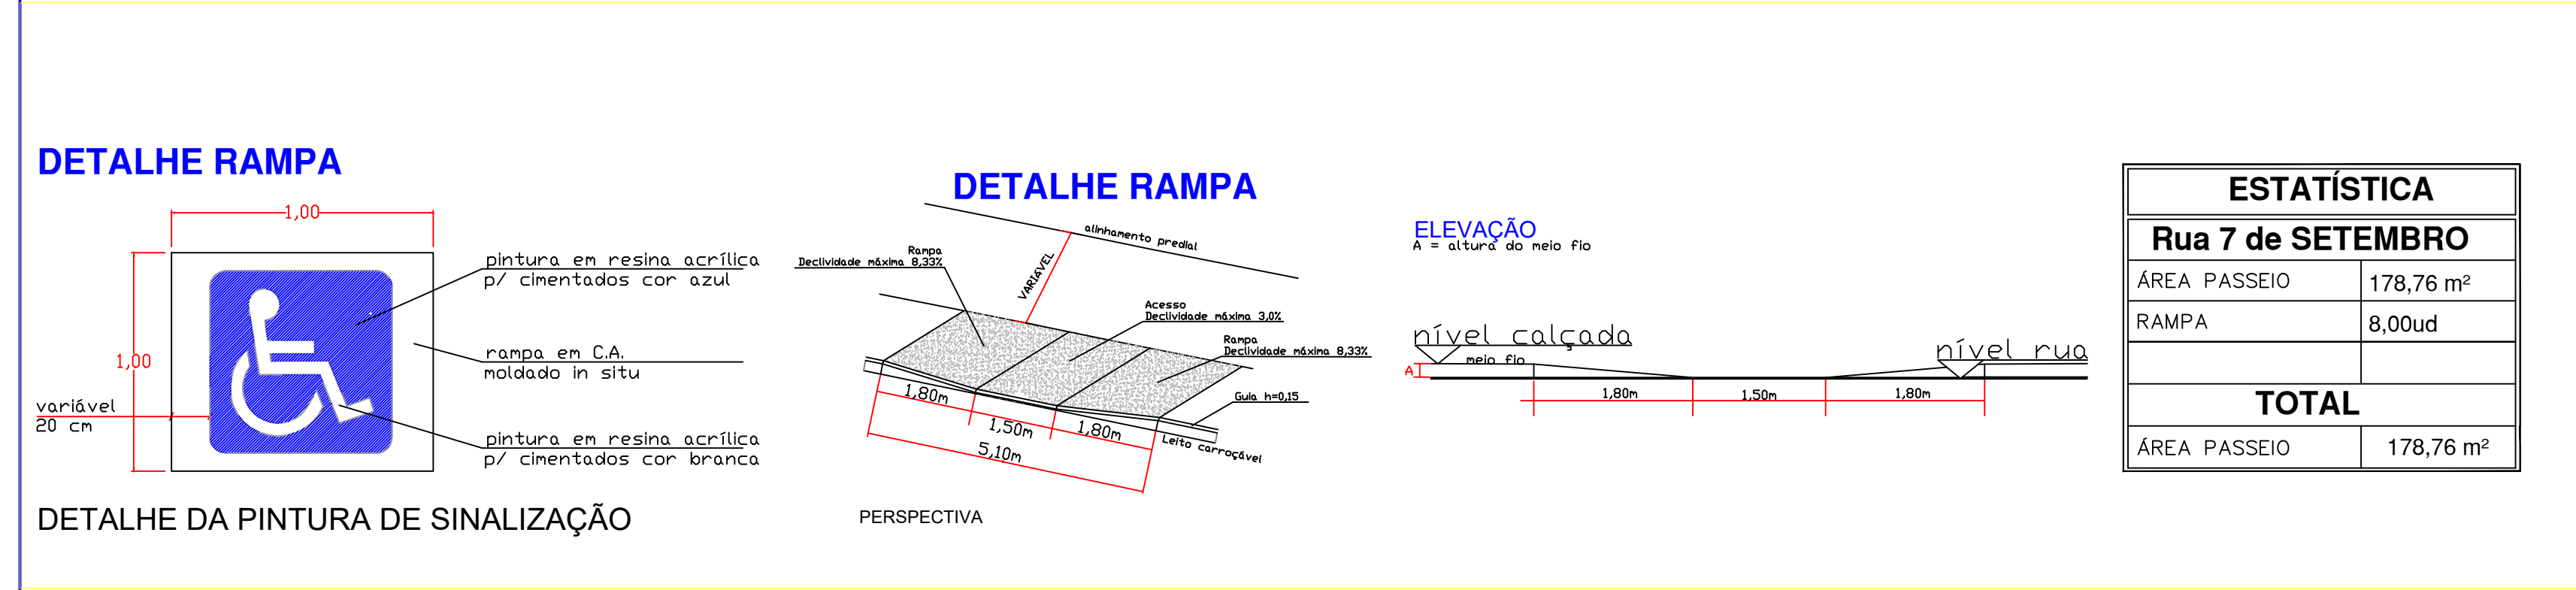

DETALHES DE SEÇÃO TRANSVERSAL

Escala 1/75

Obra. **ARRUAMENTO EM CALÇAMENTO POLIÉDRICO DA RUA 7 DE SETEMBRO - VENTANIA - PR**

Projeto e TÍTULO : **PROJETO DE PAVIMENTAÇÃO PLANIMÉTRICO E PASSEIO**

Locau : **Distrito Novo Barro Preto - Ventania - PR**

FOLHA: **02/05**

Proprietário : **PREFEITURA MUNICIPAL DE VENTANIA - PR**  
ADM.PREF. ANTONIO HELLY SANTIAGO  
CNPJ: 95.685.798/0001-69

Responsável Técnico: **IEDO JOSÉ STIMAMIGLIO**  
Engº Civil : CREA PR - 14.315/D

Data: **NOVEMBRO / 2018**

Escala: **Indicada**

Desenho: **JEFFERSON PHILLIPI**

Reservado Para Carimbos