



SECÇÃO LONGITUDINAL

Escala 1/650

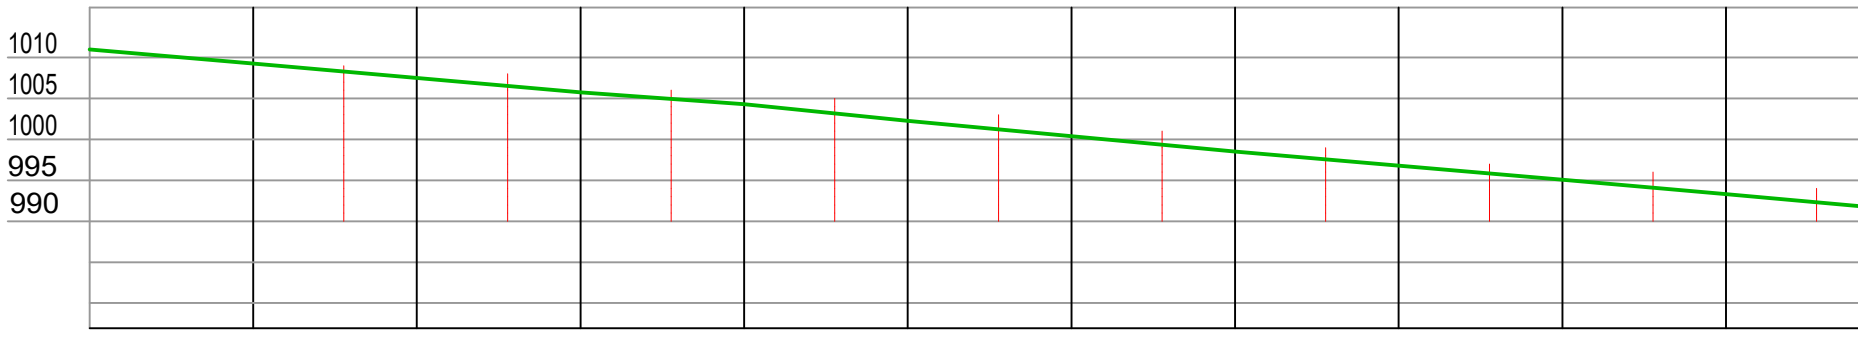

		Obra. ARRUAMENTO EM CALÇAMENTO POLIÉDRICO DA RUA 7 DE SETEMBRO - VENTANIA - PR	
Projeto e TÍTULO :	PROJETO DE PAVIMENTAÇÃO		Reservado Para Carimbos
Locau :	SEÇÃO Distrito Nova Barro Preto - Ventania - PR		
FOLHA: 04/05		Proprietário : PREFEITURA MUNICIPAL DE VENTANIA - PR ADM.PREF. ANTÔNIO HELLY SANTIAGO CNPJ: 95.695.798/0001-69	
Data: NOVEMBRO / 2018		Responsavel Técnico: IEDO JOSÉ STIMAMIGLIO Engº Civil : CREA PR - 14.315/D	
Escala: Indicada		Desenho: JEFFERSON PHILLIPI	