


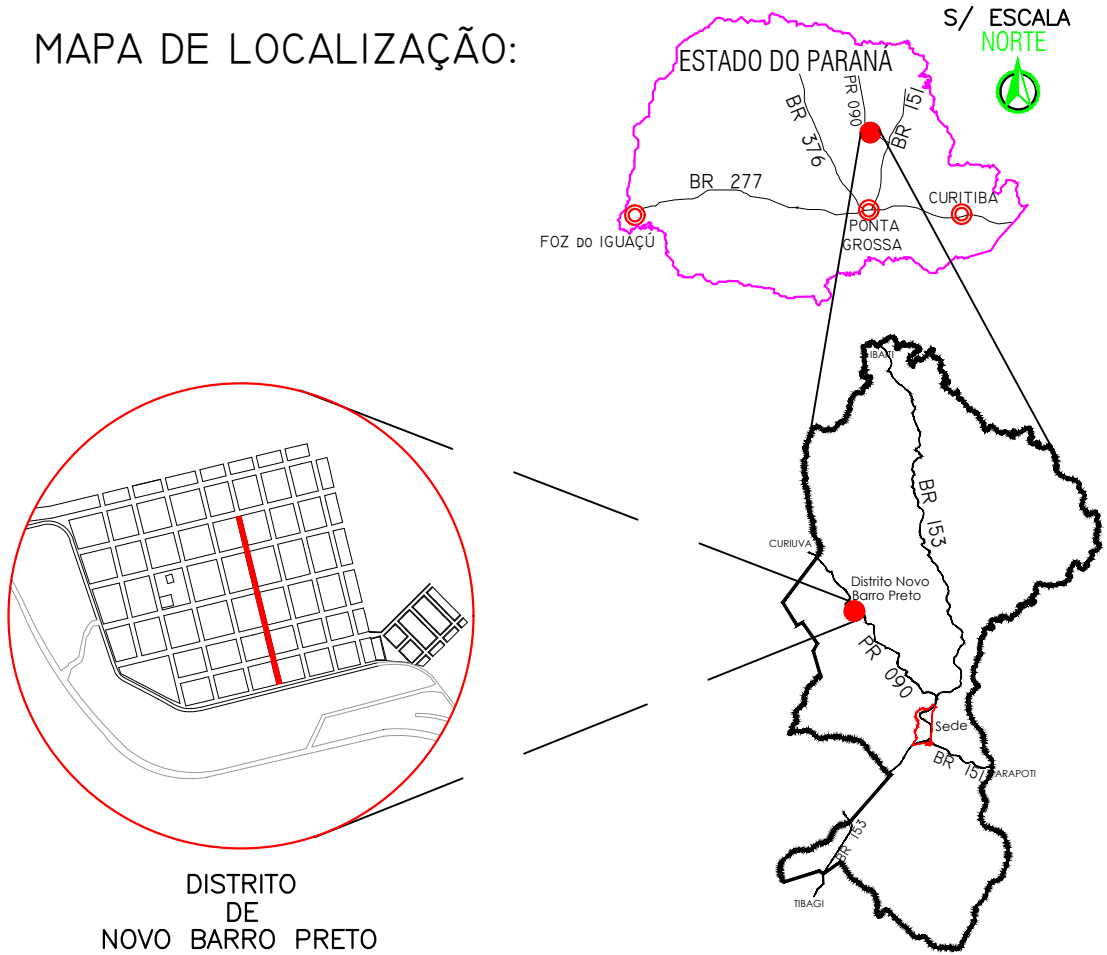


MAPA DE LOCALIZAÇÃO:



		Obra. ARRUAMENTO EM CALÇAMENTO POLIÉDRICO DA RUA MARCONDES - VENTANIA - PR	
Projeto e TÍTULO : PROJETO DE PAVIMENTAÇÃO SITUÇÃO		Reservado Para Carimbos	
Locau : Distrito Nova Barro Preto - Ventania - PR			
FOLHA: 01 / 06		Proprietário : PREFEITURA MUNICIPAL DE VENTANIA - PR ADM.PREF. ANTÔNIO HELLY SANTIAGO CNPJ: 95.685.798/0001-69	
		Responsavel Técnico : IEDO JOSE STIMAMIGLIO Engº Civil : CREA PR - 14.315/D	
Data: NOVEMBRO / 2018		Escala: 1 / 2000	
		Desenho: JEFFERSON PHILLIPI	