
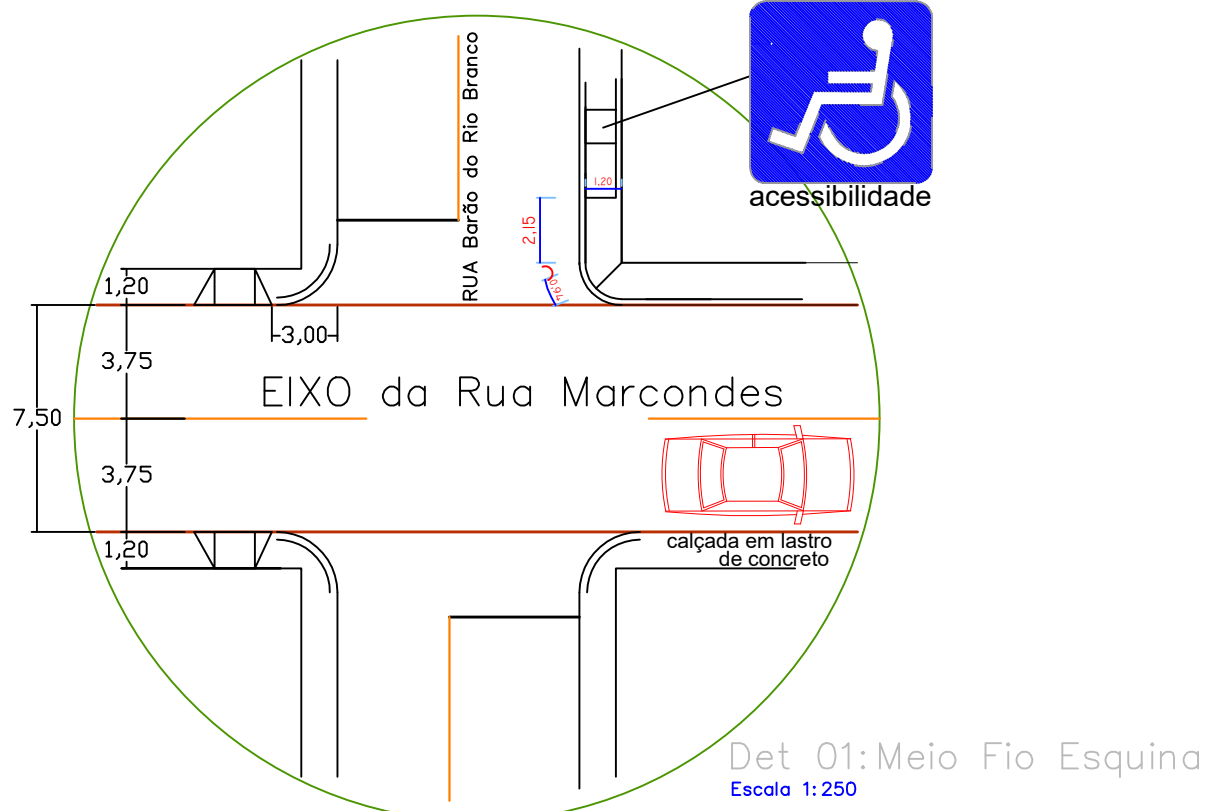


ESTATÍSTICA	
Rua MARCONDES	
ÁREA DE CALÇAMENTO	2.062,50 m²
MEIO-FIO/LINEAR	621,14m
CONTENÇÃO(l=15cm)	93,17m²
MEIO-FIO/TOTAL	621,14m

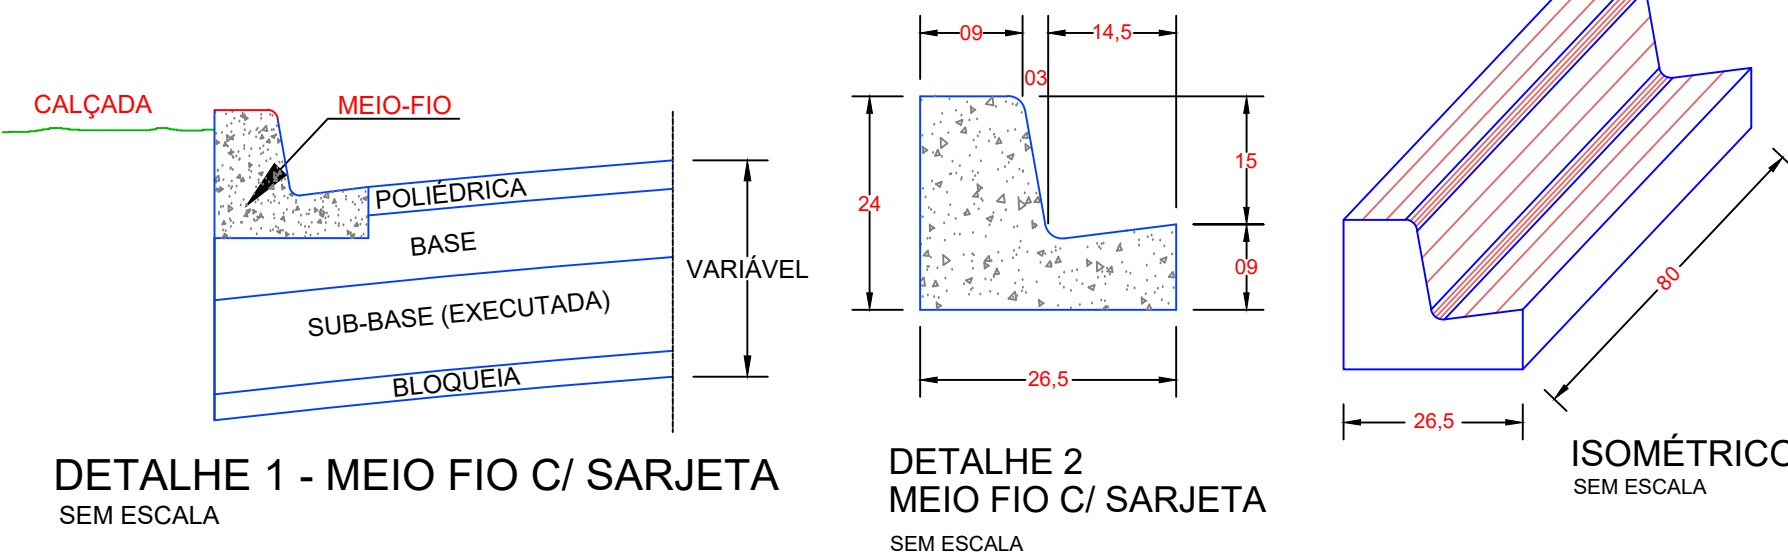

Obra.

ARRUAMENTO EM CALÇAMENTO POLIÉDRICO DA RUA MARCONDES - VENTANIA - PR

Projeto e TÍTULO :

Locau :

FOLHA:

02/06

Data: NOVENBRO / 2018

PROJETO DE PAVIMENTAÇÃO

PLANIMÉTRICO VIÁRIO

Reservado Para Carimbos

Proprietário :

Distrito Novo Barro Preto - Ventania - PR

PREFEITURA MUNICIPAL DE VENTANIA - PR

ADM.PREF. ANTÔNIO HELLY SANTIAGO

CNPJ: 95.685.798/0001-69

Responsável Técnico

IEDO JOSE STIMAMIGLIO

Engº Civil - CREA PR - 14.315/D

Escala: Indicada

Desenho: **JEFFERSON PHILLIPI**