



A3

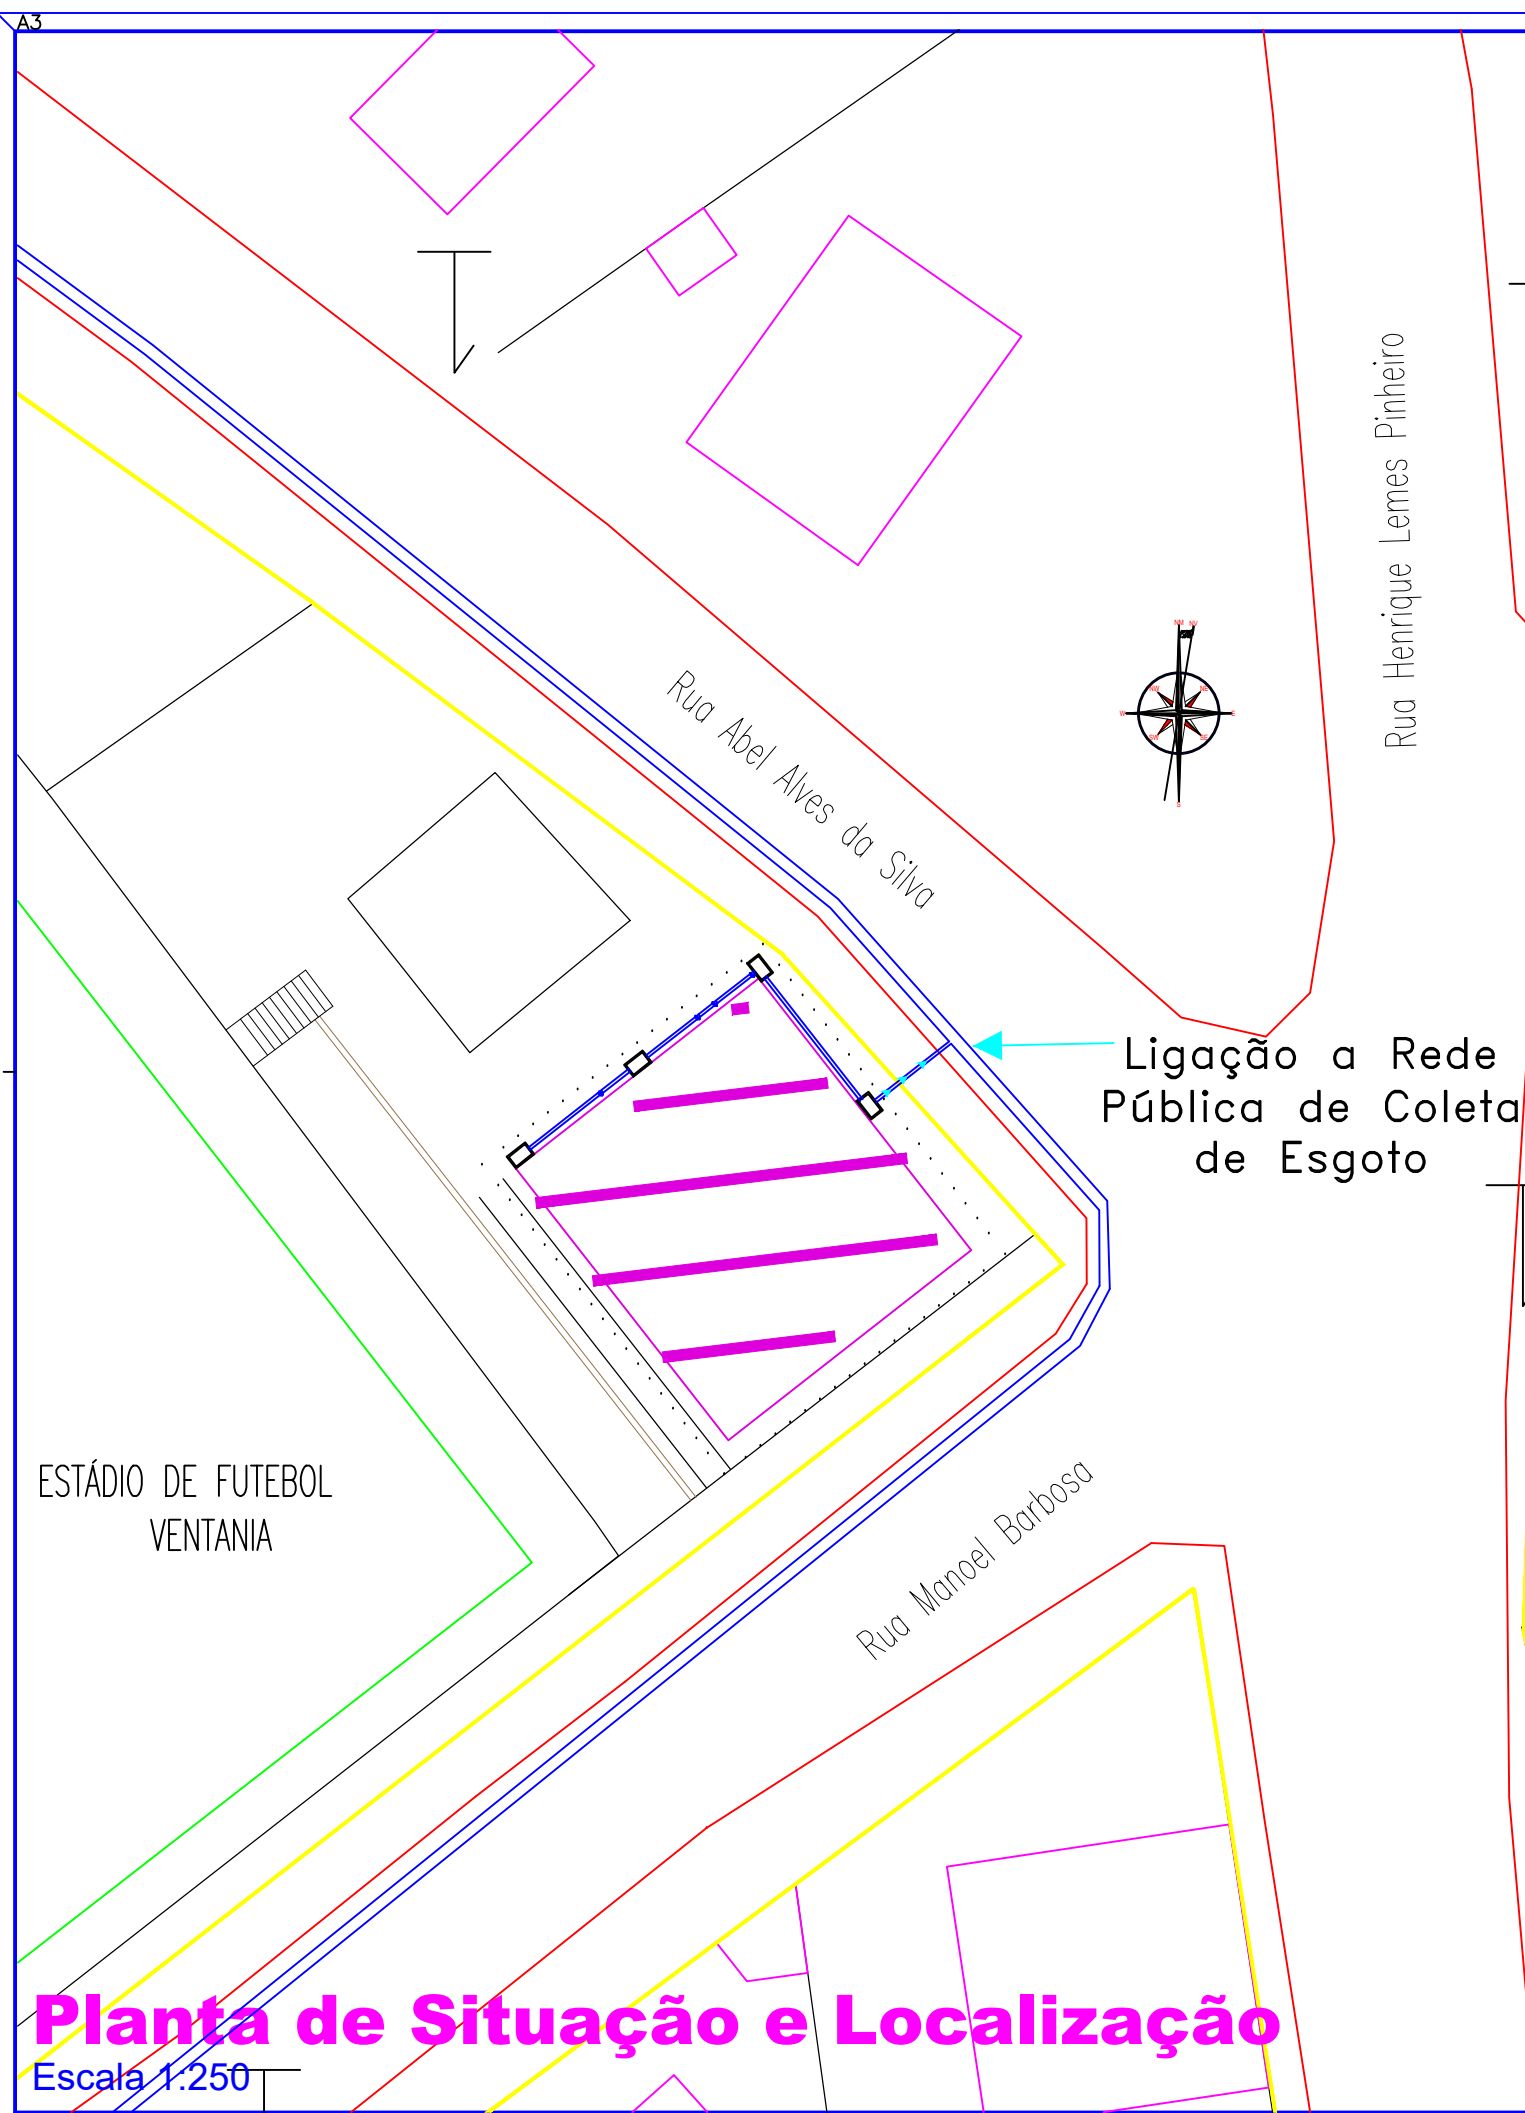

Planta de Situação e Localização
Escala 1:250

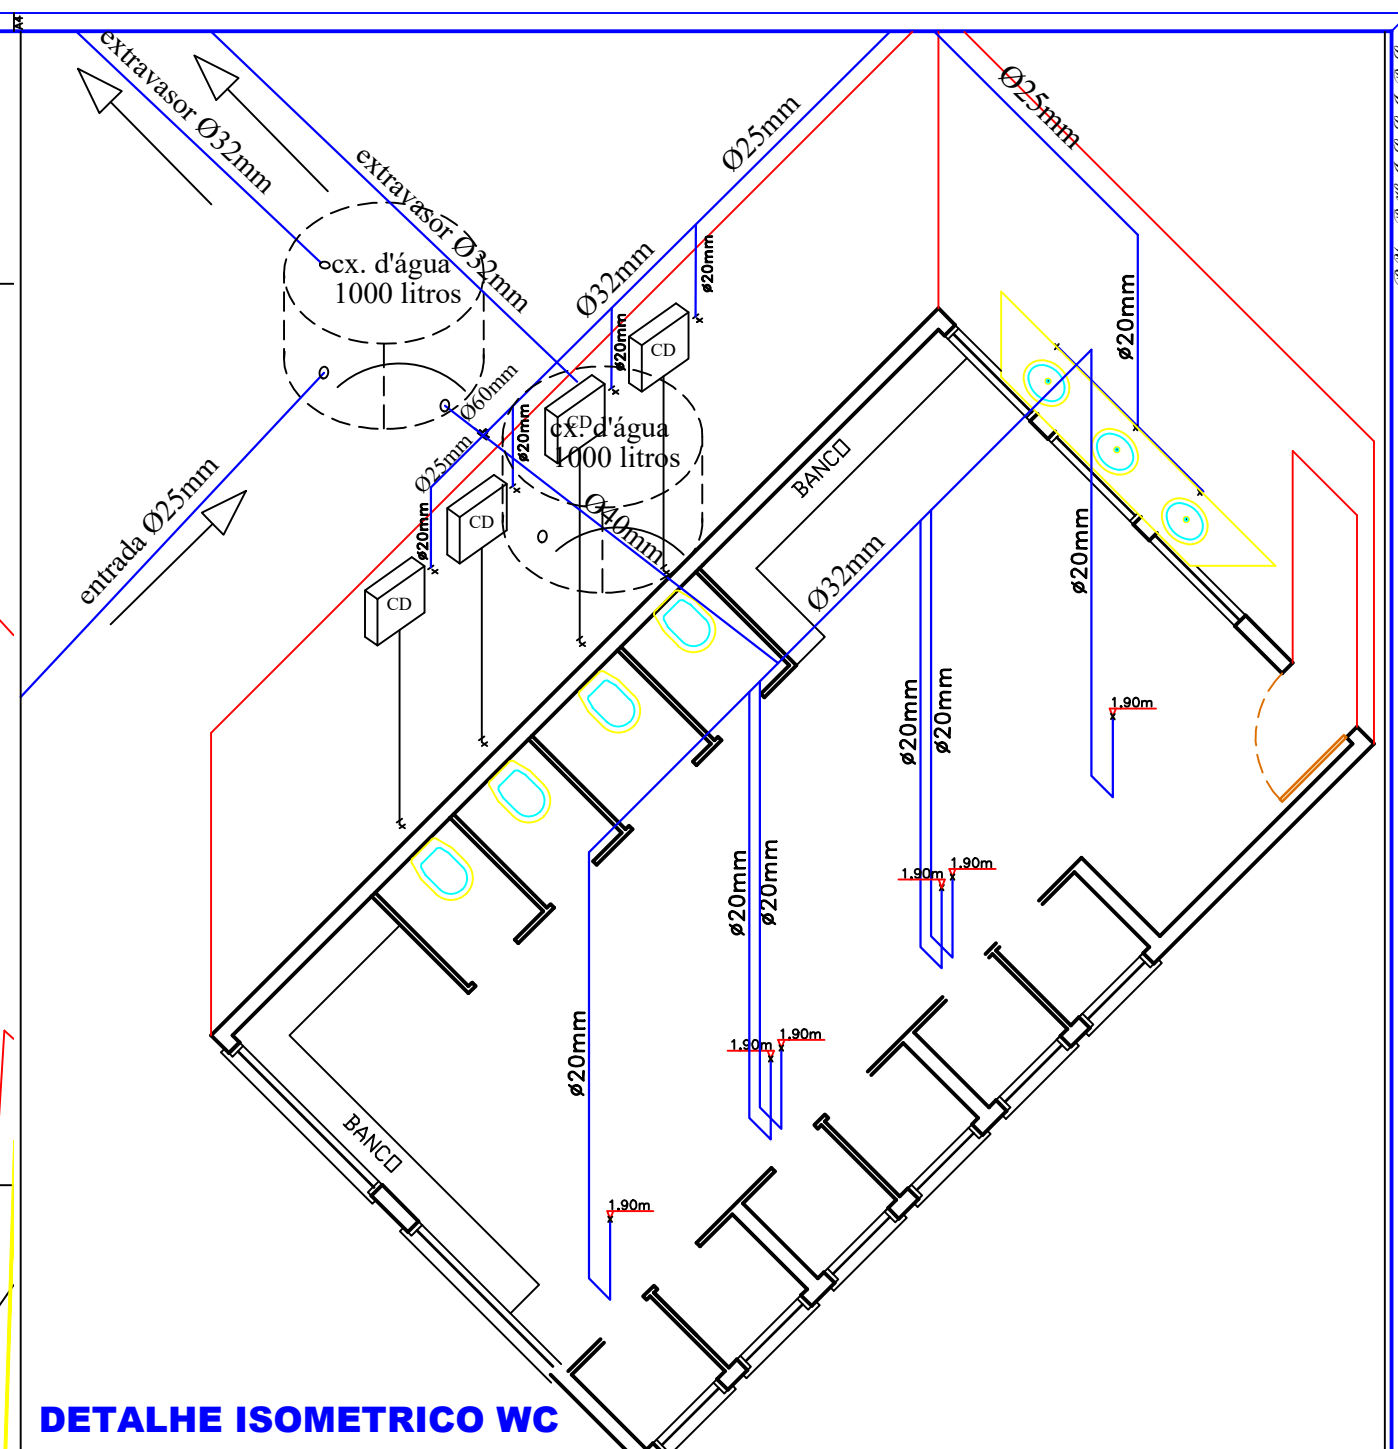

DETALHE ISOMETRICO WC

PROJETO HIDRÁULICO Implantação e Isométrico		FOLHA 02/02
OBRA Vestiário e Alojamento do Campo de Futebol		ESCALA INDICADA DATA JUNHO / 2018 DESENHO JEFFERSON PHILLIPI
END.: Rua Manoel Barbosa - Centro - Ventania - PR PROPRIETÁRIO PREFEITURA MUNICIPAL DE VENTANIA PR		
RESP. TÉCNICO Eng. Civil: IEDO JOSÉ STIMAMIGLIO CREA PR-14315/D		
ANTÔNIO HELLY SANTIAGO PREFEITO MUNICIPAL		