


RUA JÚLIO DE CAMARGO

Escala 1/350

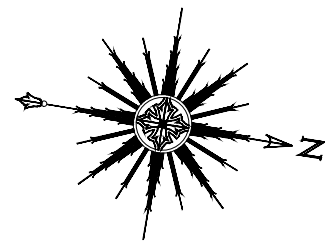


RUA 15 DE NOVEMBRO



RUA BARAO DO RIO BRANCO

RUA BARÃO DO CERRO AZUL

RUA RIACHUELO

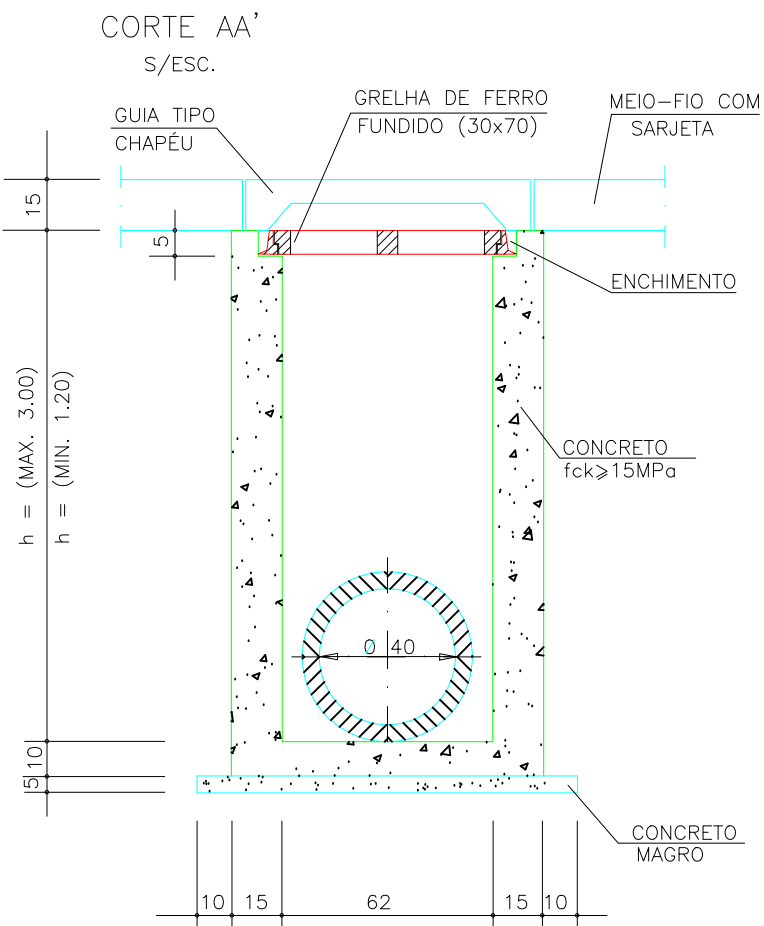

DRENAGEM PLUVIAL URBANA
BOCA DE LOBO SIMPLES

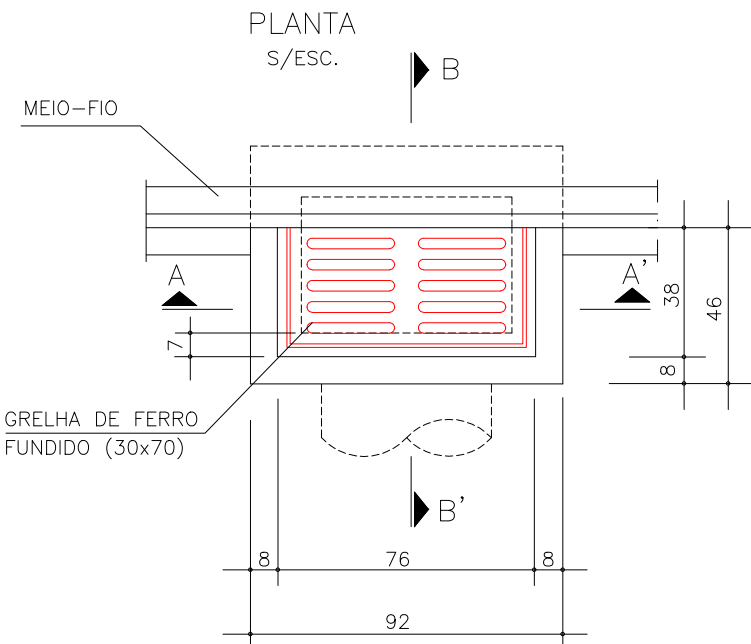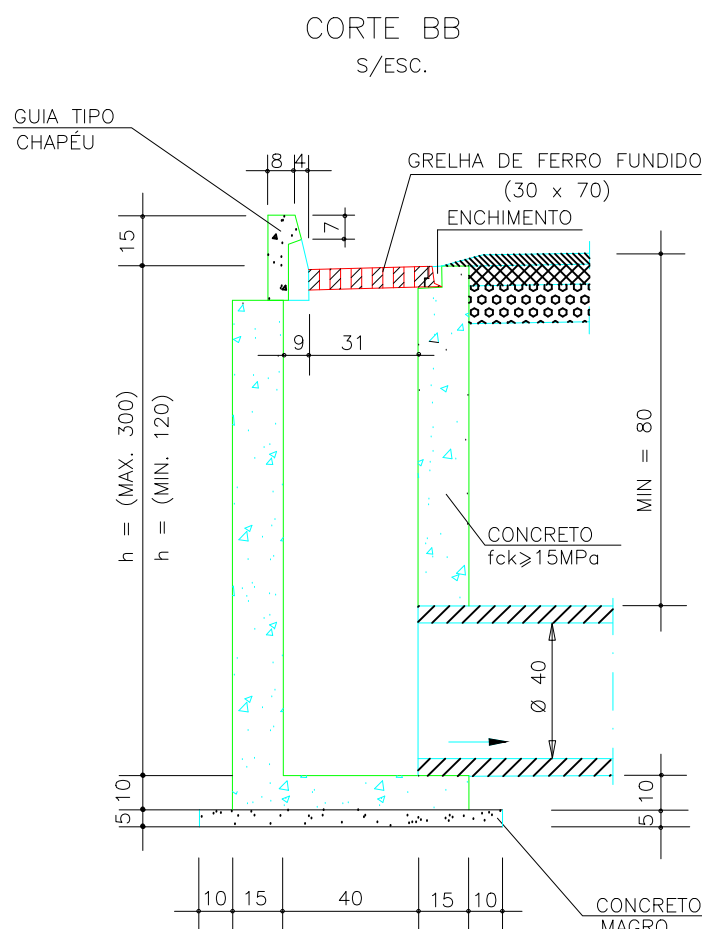

QUANTIDADES		UNITÁRIAS	
SERVIÇO	UNID.	QUANTIDADE P/h min.	QUANTIDADE ADICIONAL P/ m. DE ALTURA
FORMAS	m2	6,33	5,28
CONCRETO ESTR. fck>15MPa	m3	0,55	0,40
CONCRETO MAGRO	m3	0,06	—
GRELHA DE FERRO FUNDIDO	un	01	—

QUANTITATIVO

	ITEM	UNID.	TOTAL
	TUBO 80	M	
	TUBO 80 Arm.	M	
	TUBO 60	M	
	TUBO 60 Arm.	M	
	TUBO 40	M	
	TUBO 40 Arm.	M	28,00
	SENTIDO DO CAIMENTO D'AGUA		
	B. DE LOBO 40 B. DE LOBO 60		5,00 ---
	DISSIPADOR		
	B. DE LOBO EXISTENTE		

Obra.

DRENAGEM URBANA
RUA JÚLIO DE CAMARGO

Projeto e
TÍTULO :

DRENAGEM URBANA
DRENAGEM E DETALHES

Reservado Para Carimbos

Locau :

Distrito Novo Barro Preto - Ventania - PR

FOLHA:

03/03

Proprietário :

PREFEITURA MUNICIPAL DE VENTANIA - PR
ADM. PREF. ANTONIO HELLY SANTIAGO
CNPJ: 95.685.798/0001-69

Responsavel Técnico

IEDO JOSÉ STIMAMIGLIO
Eng° Civil : CREA PR - 14.315/D

Data:

DEZEMBRO/2018

Escala:

Indicada

Desenho:

JEFFERSON PHILLIPI