A3

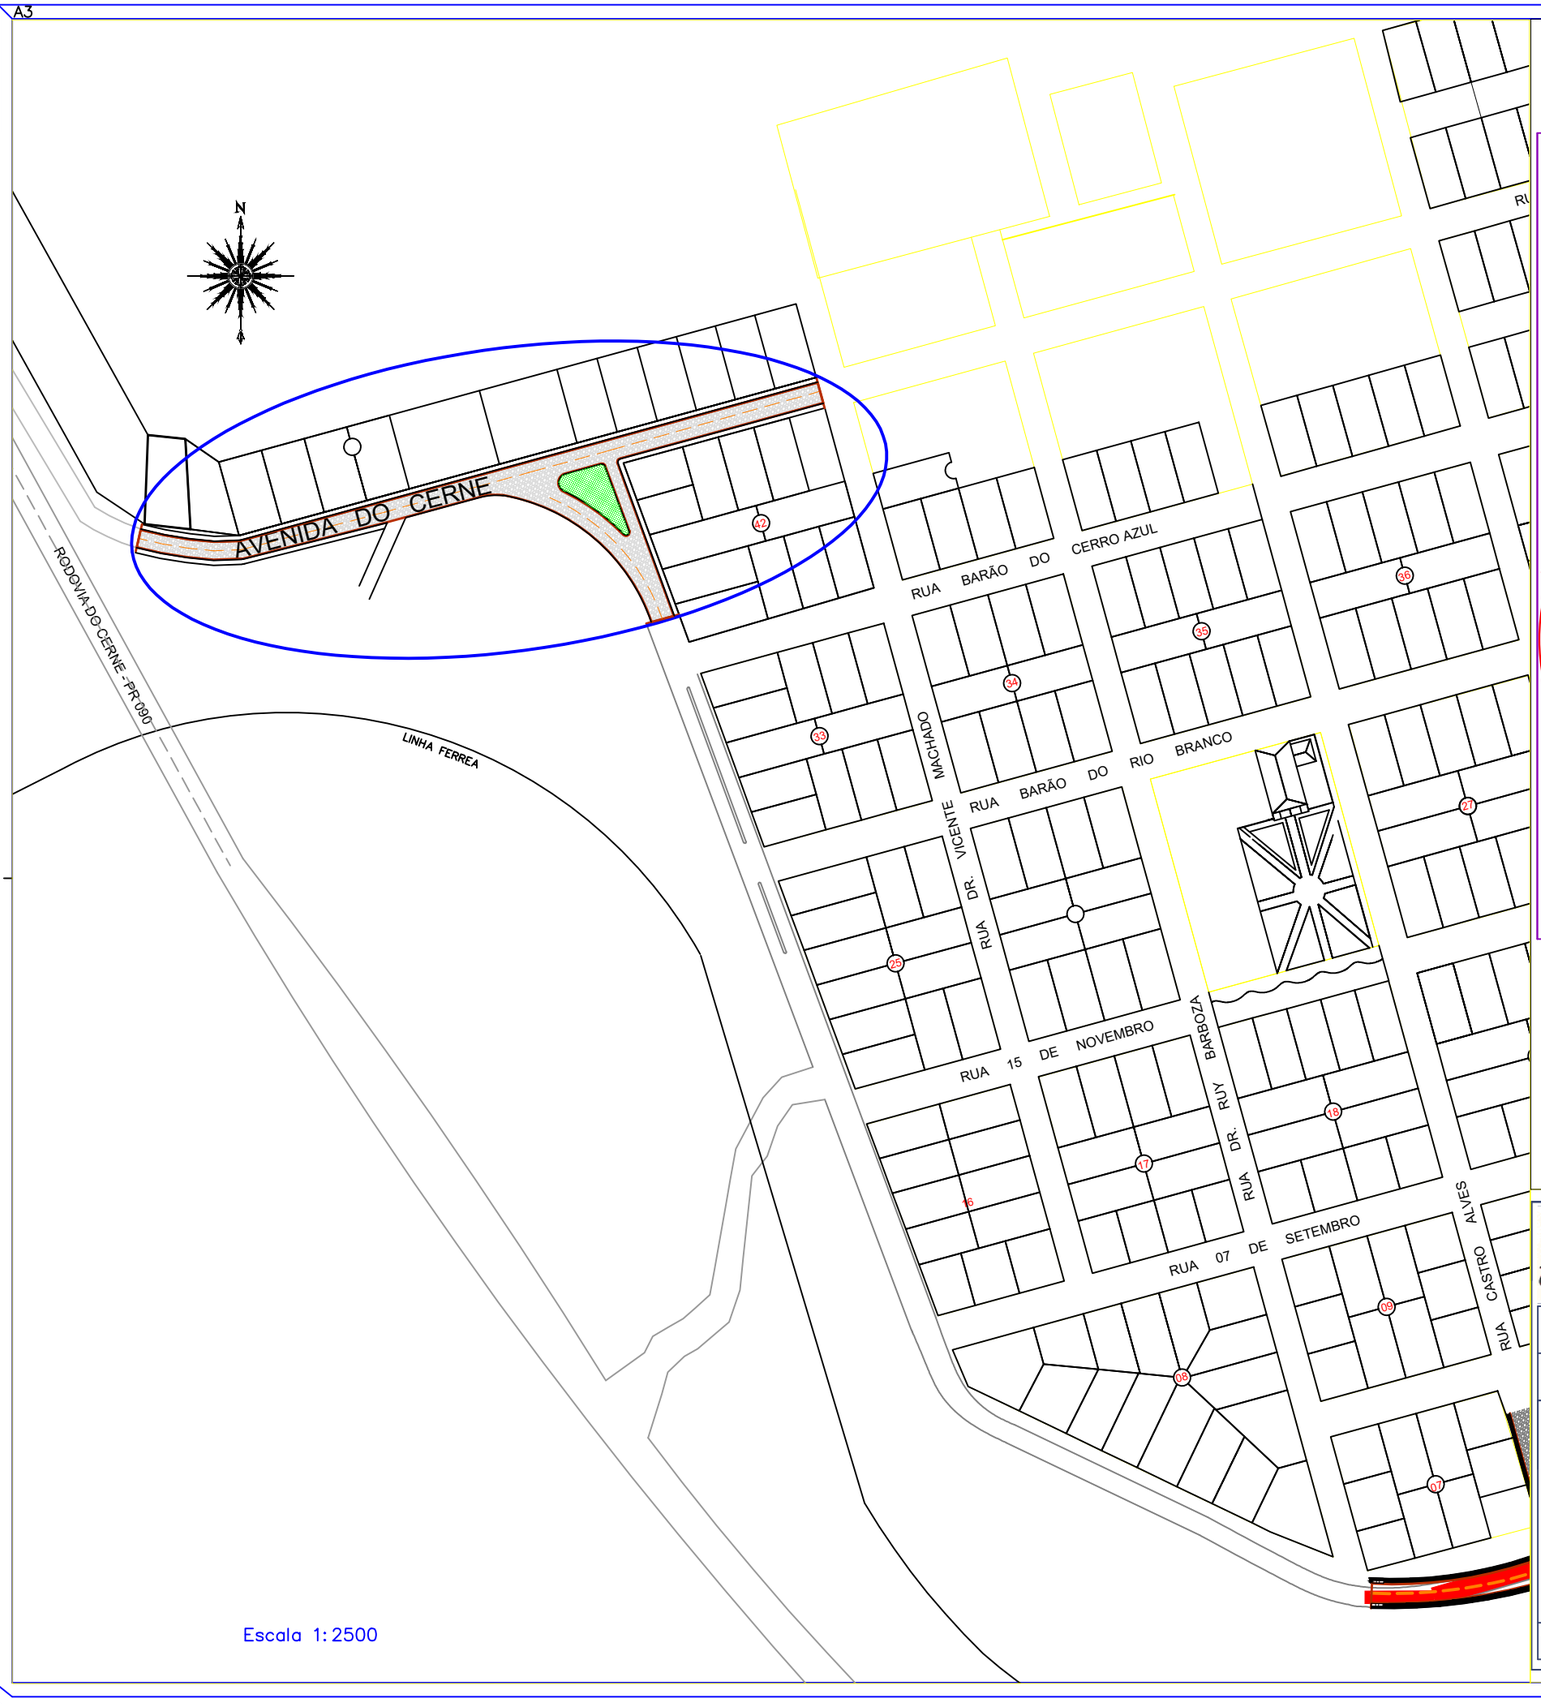

Escala 1: 2500

MAPA DE LOCALIZAÇÃO:

S/ ESCALA

NORTE

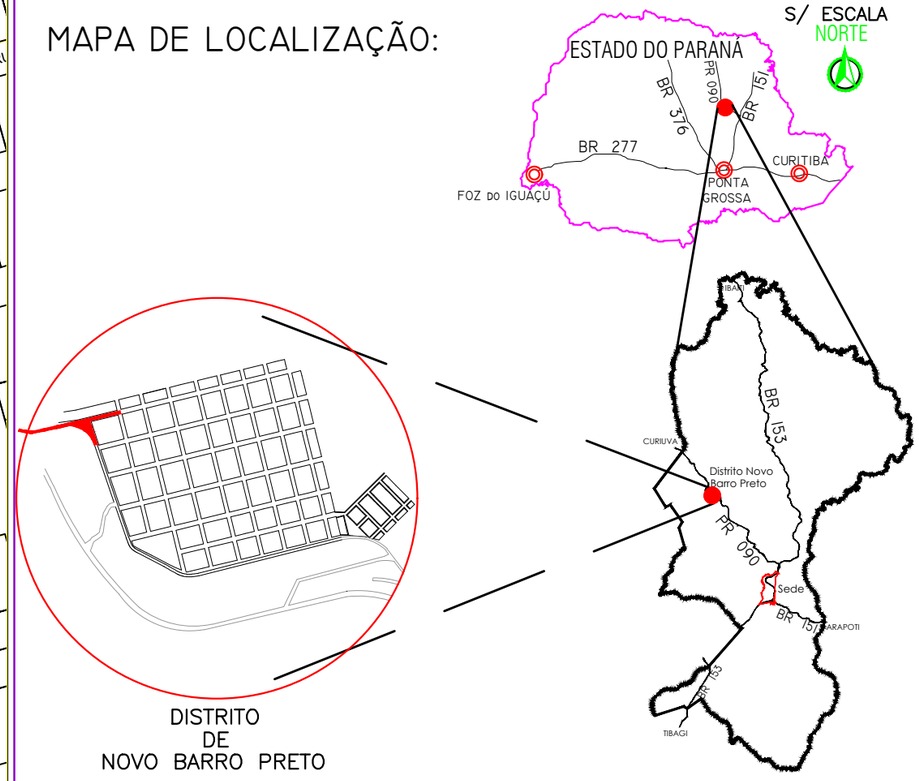

DISTRITO
DE
NOVO BARRO PRETO

Obra.

ARRUAMENTO EM CALÇAMENTO POLIÉDRICO
AVENIDA DO CERNE (Saida Norte)

Projeto e TÍTULO :	PROJETO DE PAVIMENTAÇÃO SITUAÇÃO	Reservado Para Carimbos
Local :	Distrito Novo Barro Preto - Ventania - PR	
FOLHA: 01/04	Proprietário : **PREFEITURA MUNICIPAL DE VENTANIA - PR** ADM.PREF. ANTÔNIO HELLY SANTIAGO CNPJ: 95.685.798/0001-69	
	Responsavel Técnico **IEDO JOSÉ STIMAMIGLIO** Eng° Civil : CREA PR - 14.315/D	
Data: JANEIRO / 2020	Escala: 1 / 2500	Desenho: J.P.S.