


DETALHE DA PINTURA DE SINALIZAÇÃO

ESTATÍSTICA	
ÁREA PASSEIO (Concreto)	1.367,75 m²
ÁREA GRAMA	142,60M²
RAMPAS	8,00 ud

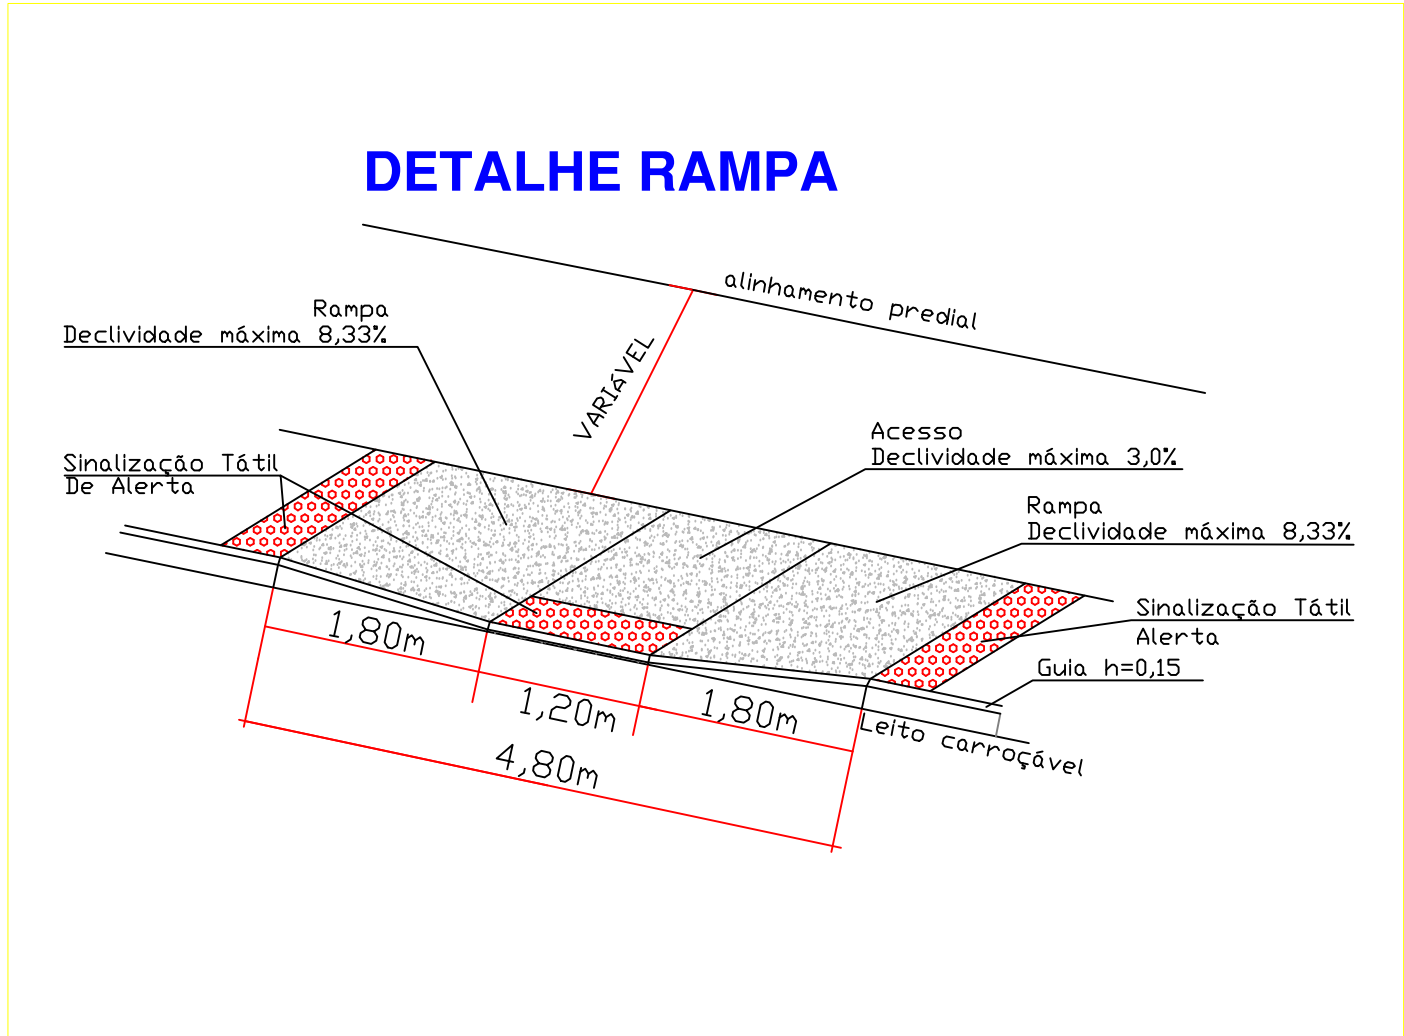

Obra.

ARRUAMENTO EM CALÇAMENTO POLIÉDRICO DA AVENIDA DO CERNE (Norte)

Projeto e TÍTULO :

Local :

PROJETO DE PAVIMENTAÇÃO PLANIMÉTRICO PASSEIO

Distrito Novo Barro Preto - Ventania - PR

Reservado Para Carimbos

FOLHA:

03/03

Proprietário :

PREFEITURA MUNICIPAL DE VENTANIA - PR
ADM.PREF. ANTÔNIO HELLY SANTIAGO
CNPJ: 95.685.798/0001-69

Data:

JANEIRO / 2019

Escala:

Indicada

Desenho:

JEFFERSON PHILLIPI

Responsável Técnico

IEDO JOSÉ STIMAMIGLIO
Engº Civil - CREA PR - 14.315/D