A2

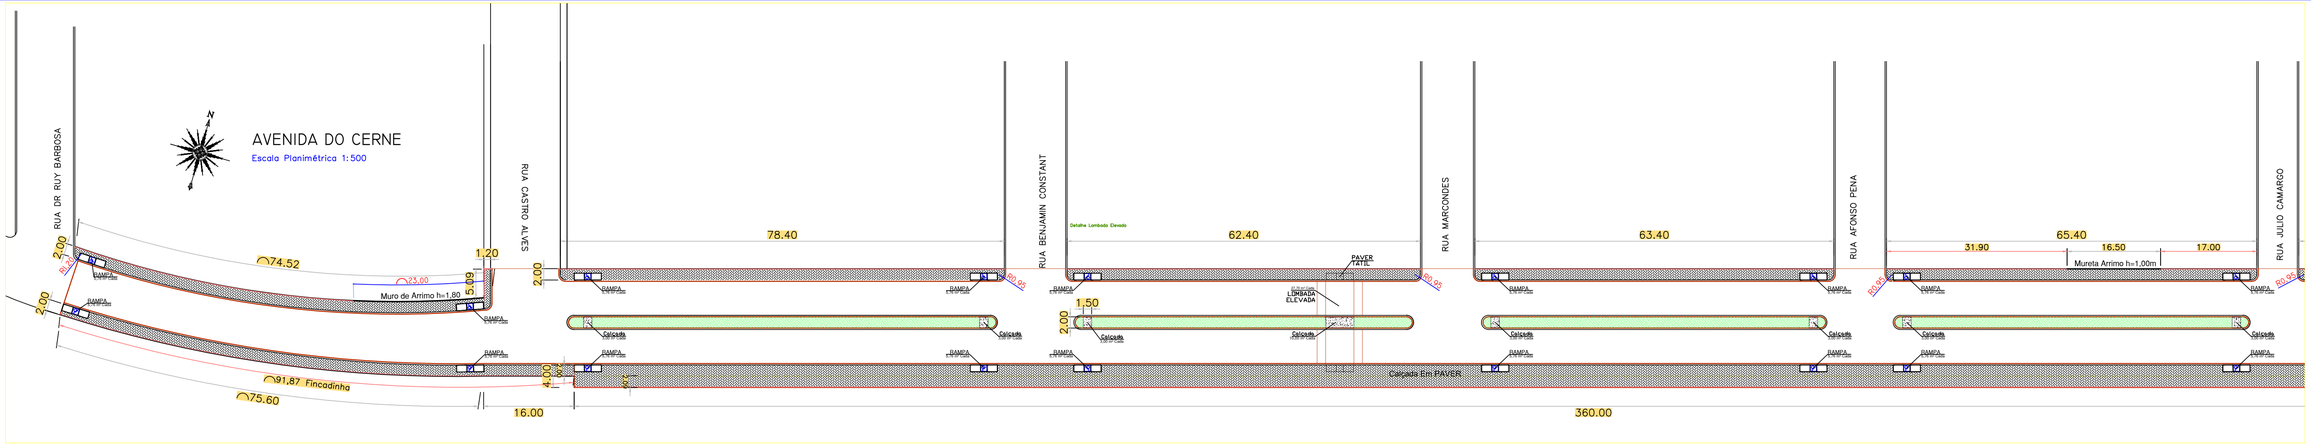

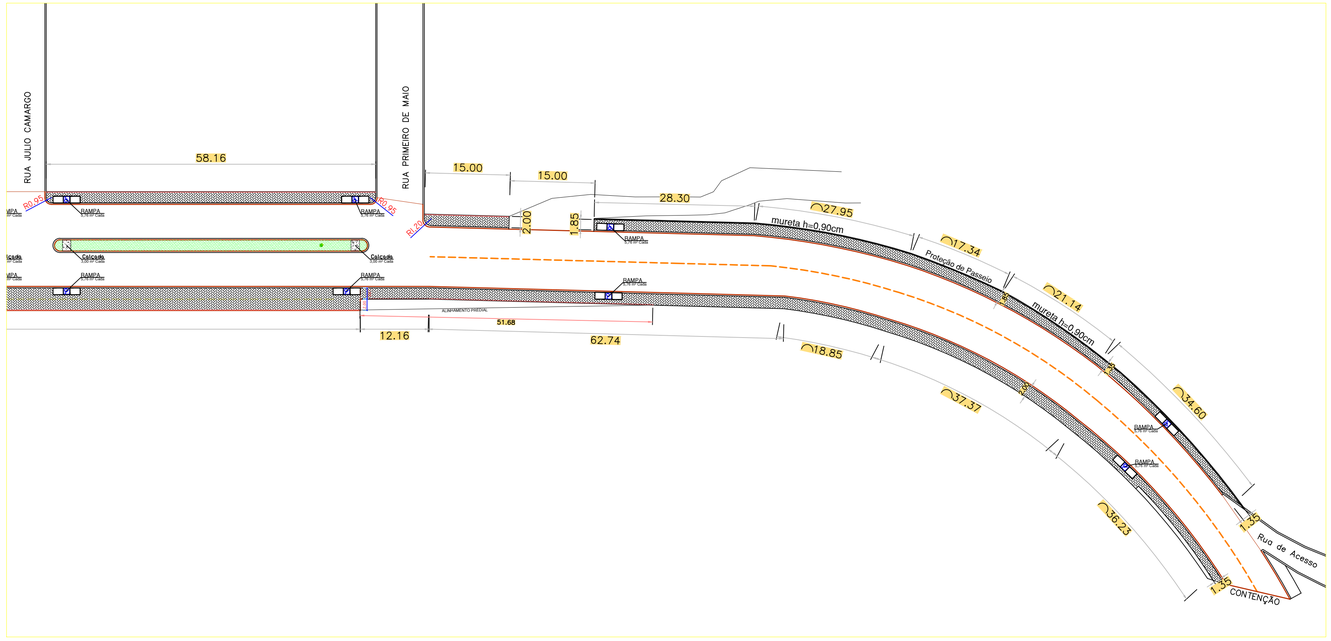

DETALHE RAMPA

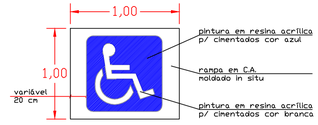

DETALHE DA PINTURA DE SINALIZAÇÃO

ESTATÍSTICA	
ÁREA PASSEIO(Paver 6cm)	2.742,83 m²
MEIO-FIO FINCADINHO	1.380,55 m
ÁREA GRAMA	585,36 m²
RAMPAS	28,00 ud
CALÇADAS CANTEIRO	37,00 m²

DETALHE RAMPA

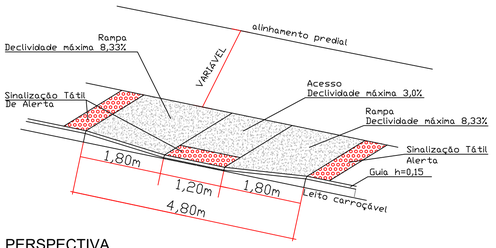

PERSPECTIVA

ELEVAÇÃO

A = altura do meio fio

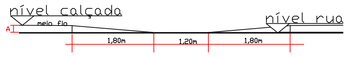

Obra.

ARRUAMENTO EM CALÇAMENTO POLIÉDRICO DA AVENIDA DO CERNE

Projeto e TÍTULO : PROJETO DE PAVIMENTAÇÃO
PLANIMÉTRICO PASSEIO

Reservado Para Carimbos

Local : Distrito Novo Barro Preto - Ventania - PR

FOLHA: 03/08

Proprietário :

PREFEITURA MUNICIPAL DE VENTANIA - PR
ADM.PREF. ANTÔNIO HELLY SANTIAGO
CNPJ: 95.660.780/0001-69

Responsavel Técnico

IEDO JOSÉ STIMAMIGLIO
Engº Civil - CREA PR - 14.315/D

Data: JANEIRO / 2020

Escala: Indicada

Desenho: JPS