


DRENAGEM PLUVIAL URBANA (BOCA DE LOBO SIMPLES)

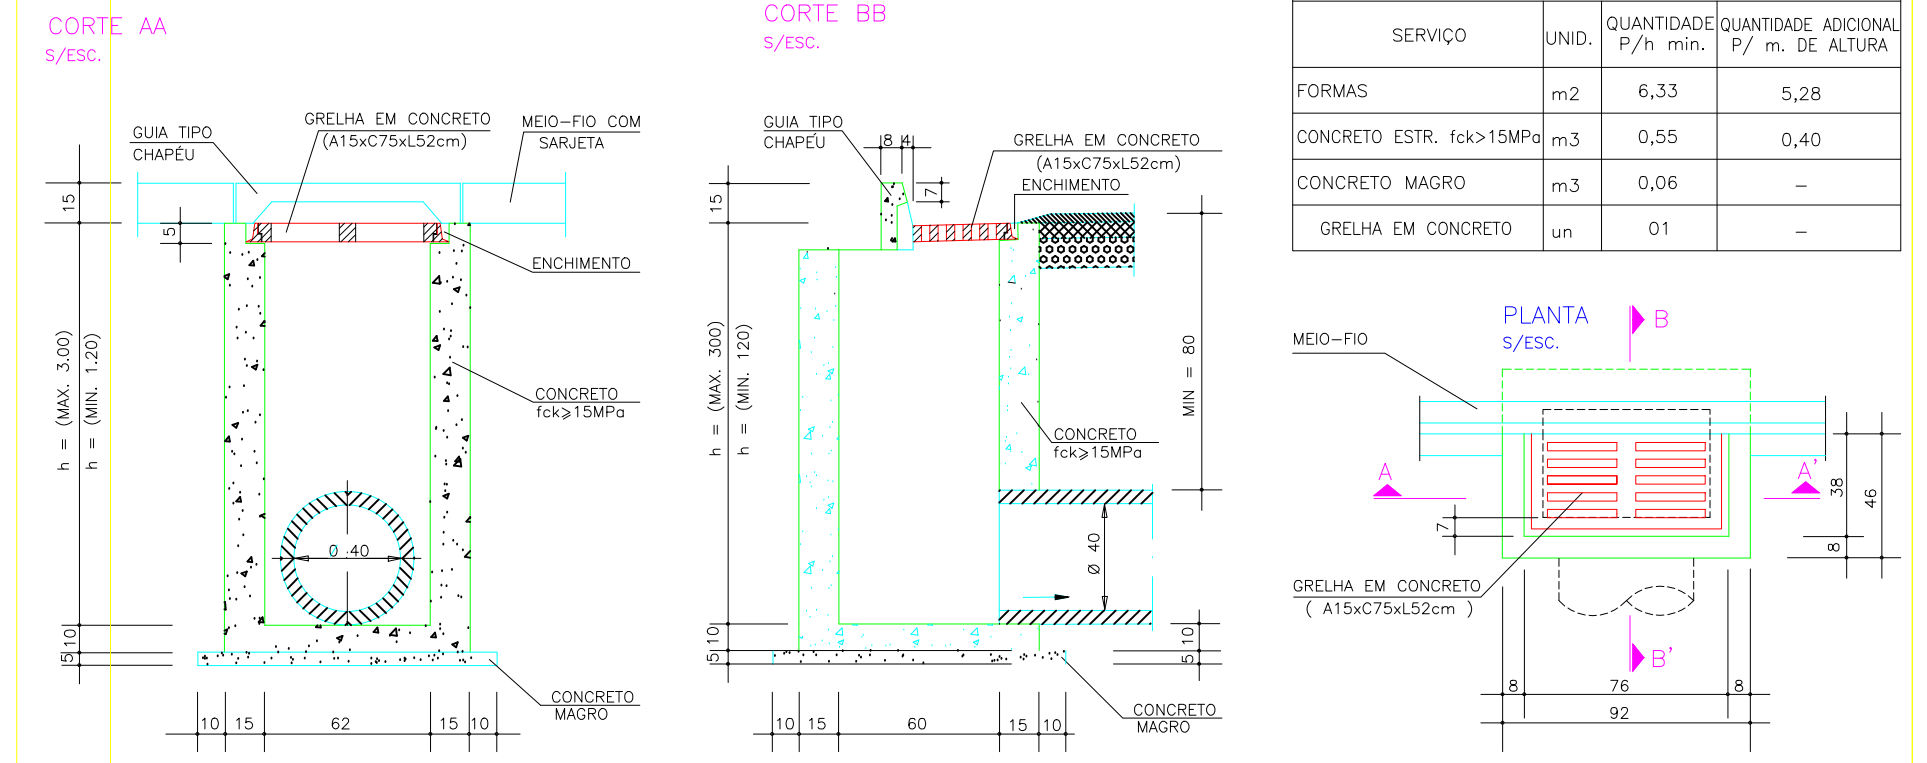

QUANTIDADES		UNITARIAS	
SERVIÇO	UNID.	QUANTIDADE P/h. min.	QUANTIDADE ADICIONAL P/ m. DE ALTURA
FORMAS	m2	6,33	5,28
CONCRETO ESTR. fck>15MPa	m3	0,55	0,40
CONCRETO MAGRO	m3	0,06	-
GRELHA EM CONCRETO	un	01	-

QUANTITATIVO		
SIMBOLO	ITEM	UNID.
	TUBO 40	300,00m
	TUBO 40 ARM.	144,70m
	TUBO 60 ARM.	146,30m
	TUBO 80 ARM.	----
	SENTIDO DO CAIMENTO D'ÁGUA	
	B. DE LOBO 40	20
	B. DE LOBO 60	----
	B. DE LOBO EXISTENTE	01
	CAIXA DE PASSAGEM	----
	DISSIPADOR	----

\*TCS = Tubo de Concreto Simples  
TCA = Tubo de Concreto Armado  
BL = Boca de Lobo  
BLE = Boca de Lobo Existente

Obra.

Projeto e TÍTULO :

Local :

FOLHA:

04/08

Proprietário :

Responsável Técnico :

Data:

JANEIRO / 2020

Escala:

Indicada

Desenho:

JPS

Reservado Para Carimbos

ARRUAMENTO EM CALÇAMENTO POLIÉDRICO DA AVENIDA DO CERNE

PROJETO DE PAVIMENTAÇÃO DRENAGEM E DETALHES

Distrito Novo Barro Preto - Ventania - PR

PREFEITURA MUNICIPAL DE VENTANIA - PR  
ADM. PREF. ANTÔNIO HELLY SANTIAGO  
CNPJ: 95.685.798/0001-69

IEDO JOSÉ STIMAMIGLIO  
Eng° Civil : CREA PR - 14.315/D