


Placa Retangular:
6 placas a serem locadas
(1 em cada quadra)

Avenida do Cerne

ESTATÍSTICA TOTAL DE PLACAS E GRAMAS	
PLACA VERTICAL AMARELA	2,00 unidades
PLACA OCTOGONAL	
PLACA CIRCULAR	14,00 unidades
PLACA RETANGULAR (Nome de Rua)	6,00 unidades
ÁREA DE FAIXA BRANCA	94,40 m²
ÁREA DE FAIXA AMARELA	23,29 m²
ÁREA DE GRAMA	585,36 m²
MUDA DE ESPÉCIE NATIVA h≥2,00m	9,00 unidades

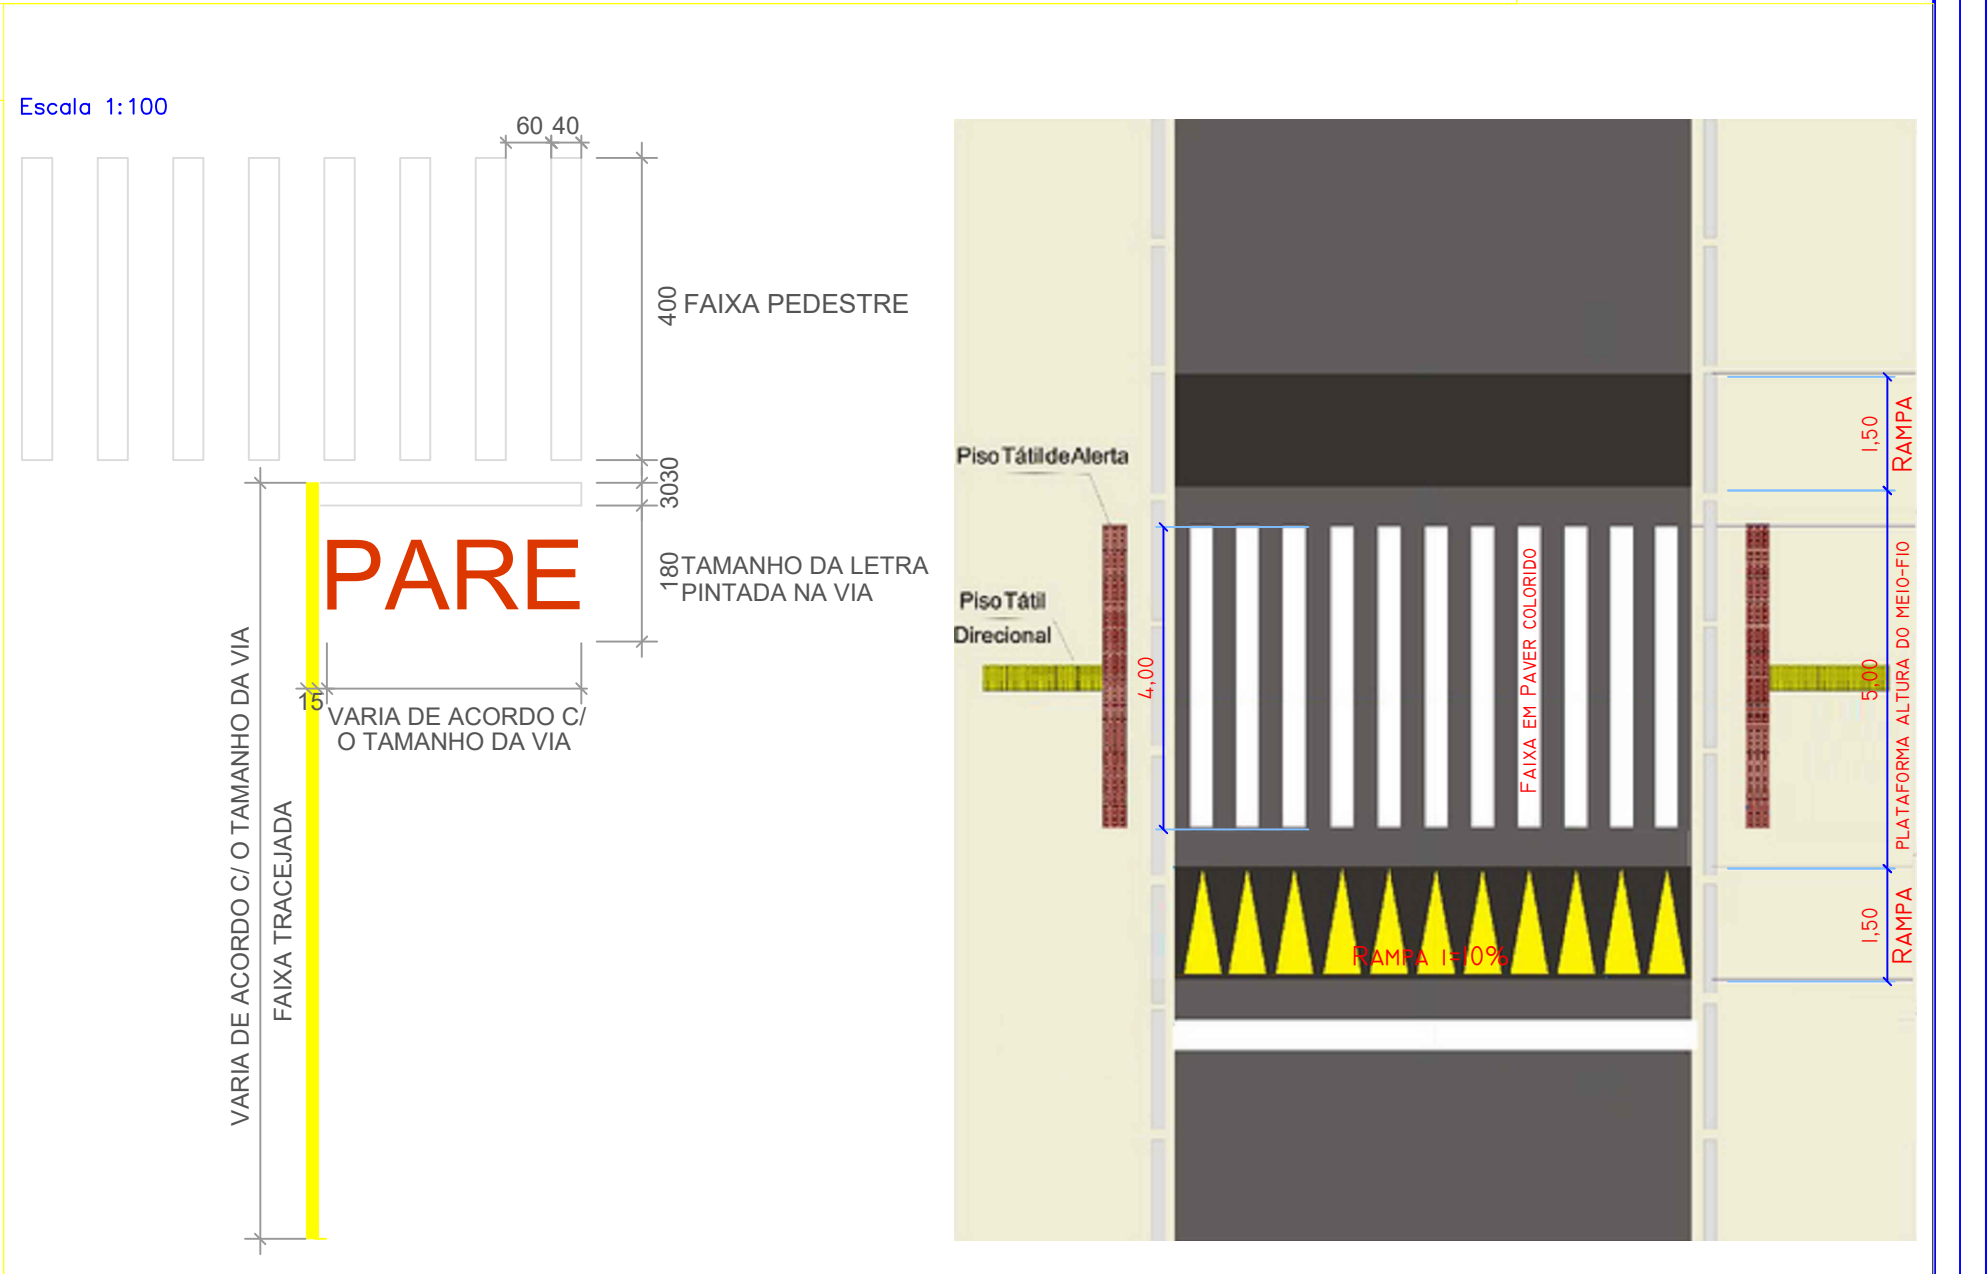

Obra. **ARRUAMENTO EM CALÇAMENTO POLIÉDRICO DA ESTRADA DO CERNE**

Projeto e TÍTULO : **PROJETO DE PAVIMENTAÇÃO SINALIZAÇÃO**

Local : **Distrito Novo Barro Preto - Ventania - PR**

FOLHA: **05/08**

Proprietário : **PREFEITURA MUNICIPAL DE VENTANIA - PR**
ADM. PREF. ANTÔNIO HELLY SANTIAGO
CNPJ: 95.685.798/0001-69

Responsável Técnico: **IEDO JOSÉ STIMAMIGLIO**
Engº Civil : CREA PR - 14.315/D

Data: **JANEIRO / 2020**

Escala: **Indicada**

Desenho: **JPS**

Reservado Para Carimbos