
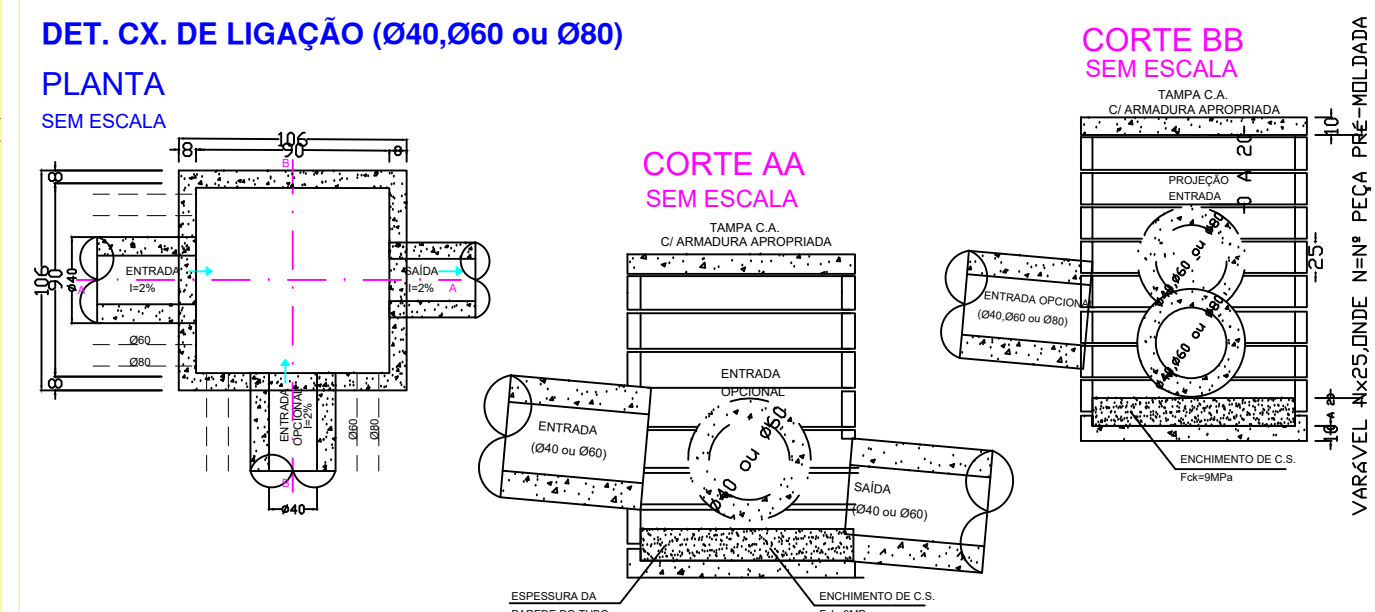
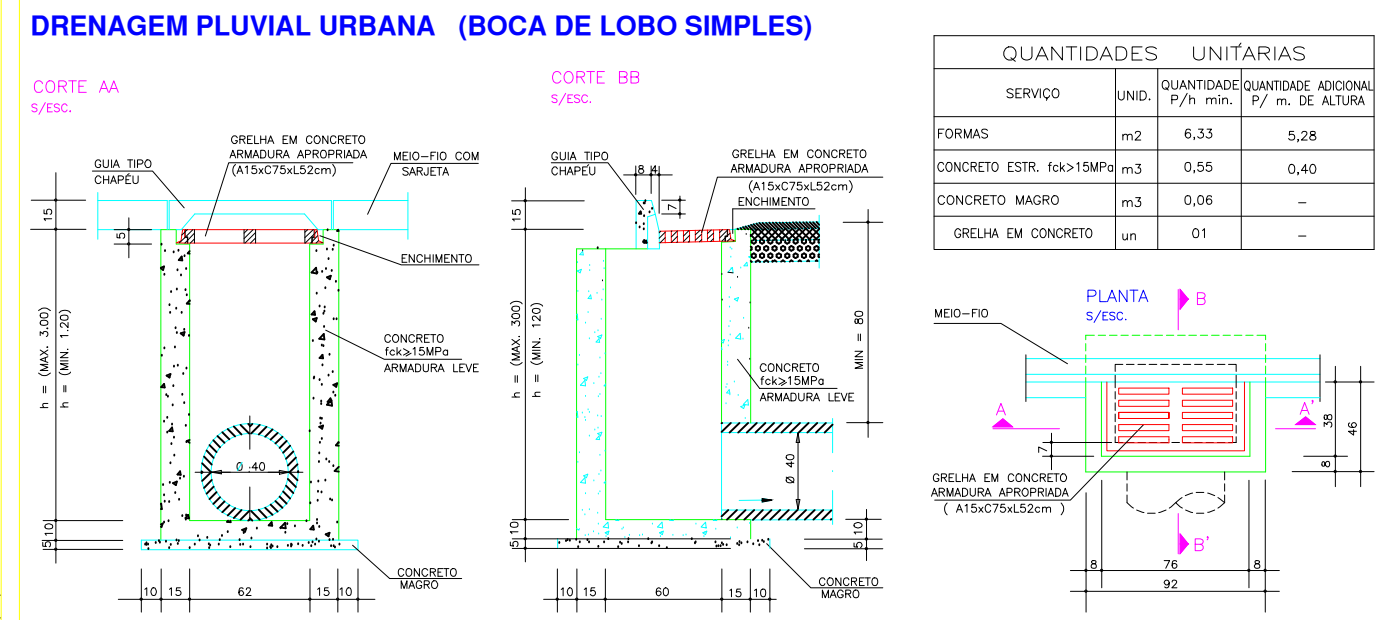


QUANTITATIVO AV. DO CERNE		
SÍMBOLO	ITEM	UNID.
—	TUBO 40 SIMP.	300,00m
—	TUBO 40 ARM.	144,70m
—	TUBO 60 SIMP.	158,51m
—	TUBO 60 ARM.	21,20m
—	TUBO 80 ARM.	—
←	SENTIDO DO CAIMENTO D'ÁGUA	→
□	B. DE LOBO 40	17
□	B. DE LOBO 60	03
■	B. DE LOBO EXISTENTE	—
○	CAIXA DE PASSAGEM	—
▽	DISSIPADOR	—

*TCS = Tubo de Concreto Simples
TCA = Tubo de Concreto Armado
BL = Boca de Lobo
BLE = Boca de Lobo Existente

QUANTITATIVO JULIO DE CAMARGO		
SÍMBOLO	ITEM	UNID.
—	TUBO 40	—
—	TUBO 40 ARM.	18,90m
—	TUBO 60 SIMP.	87,92m
—	TUBO 60 ARM.	27,07m
—	TUBO 80 ARM.	—
←	SENTIDO DO CAIMENTO D'ÁGUA	→
□	B. DE LOBO 40	03
□	B. DE LOBO 60	04
■	B. DE LOBO EXISTENTE	—
○	CAIXA DE PASSAGEM	—
▽	DISSIPADOR	—

*TCS = Tubo de Concreto Simples
TCA = Tubo de Concreto Armado
BL = Boca de Lobo
BLE = Boca de Lobo Existente

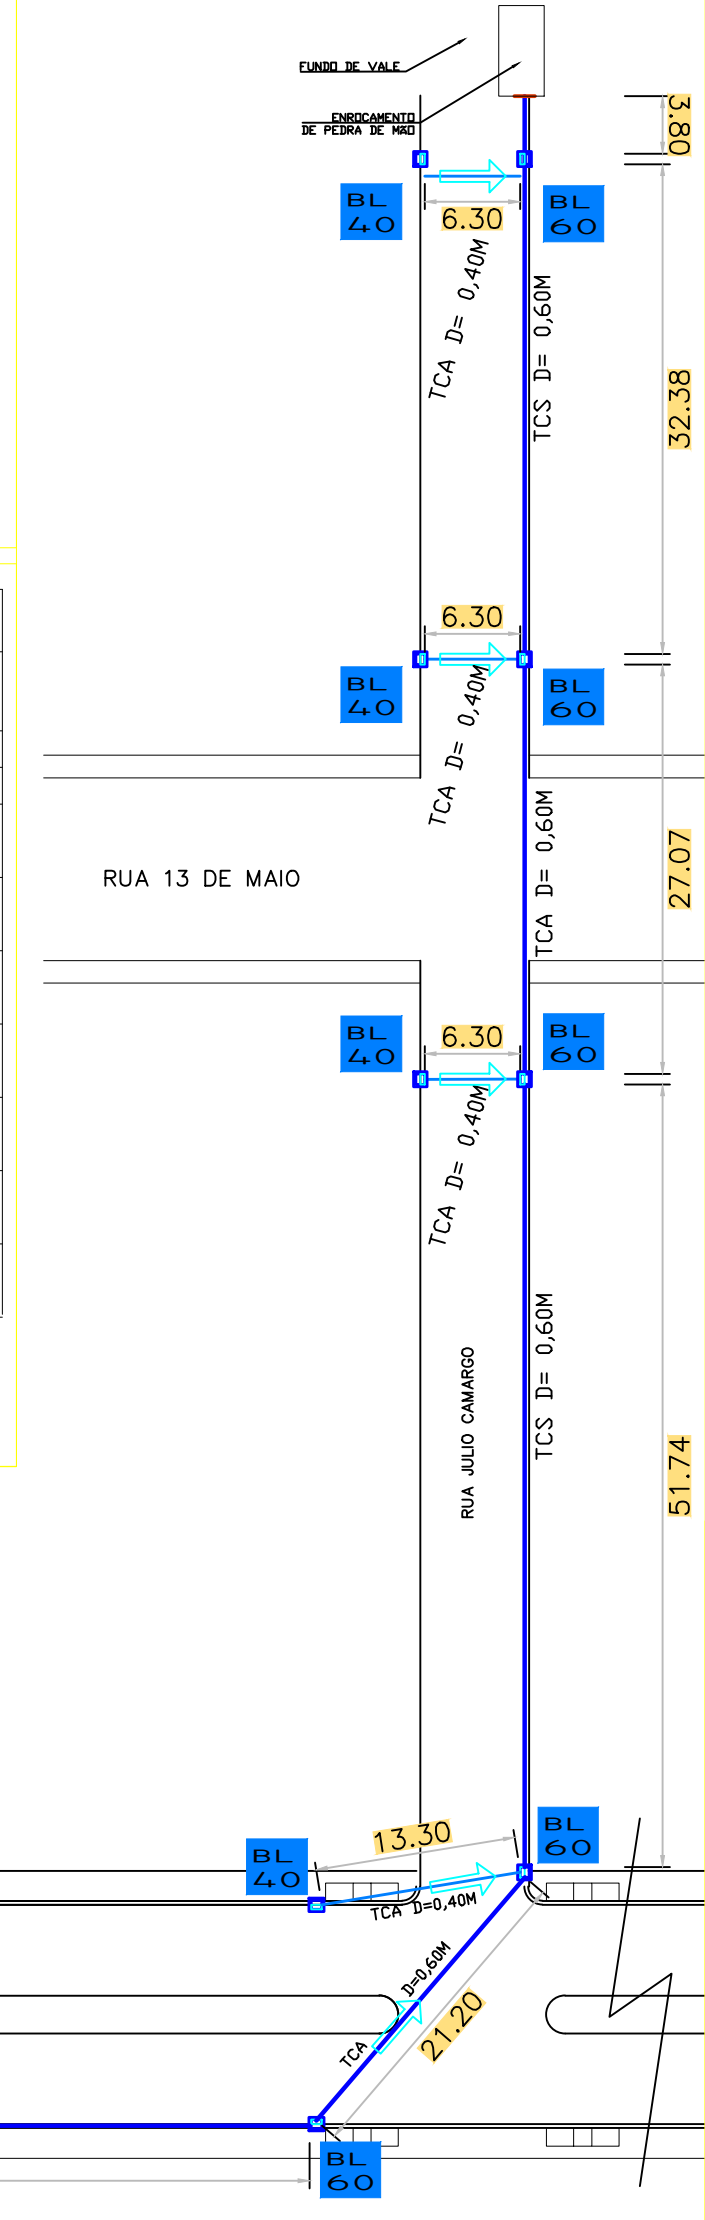

Obra. **PAVIMENTAÇÃO DE CALÇAMENTO EM PAVER AVENIDA DO CERNE**

Projeto e TÍTULO : **PROJETO DE PAVIMENTAÇÃO DRENAGEM E DETALHES**

Local : **Distrito Novo Barro Preto - Ventania - PR**

FOLHA: **04a** / **08**

Proprietário : **PREFEITURA MUNICIPAL DE VENTANIA - PR**
ADM. PREF. ANTONIO HELY SANTIAGO
CNPJ: 95.685.798/0001-69

Responsável Técnico : **IEDO JOSÉ STIMAMIGLIO**
Eng.º Civil : CREA PR - 14.315/D

Data: **FEVEREIRO / 2020** Escala: **Indicada** Desenho: **JPS**