A2

AVENIDA DO CERNE
Escala Planimétrica 1:500

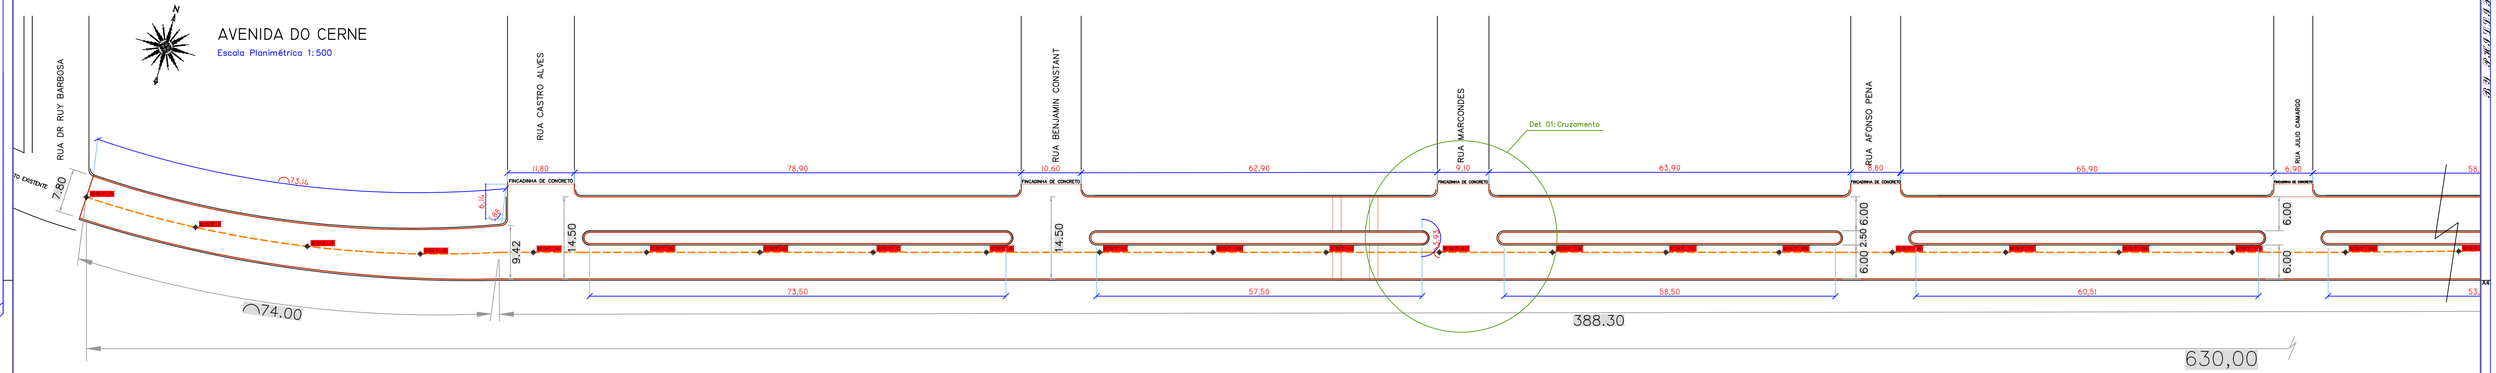

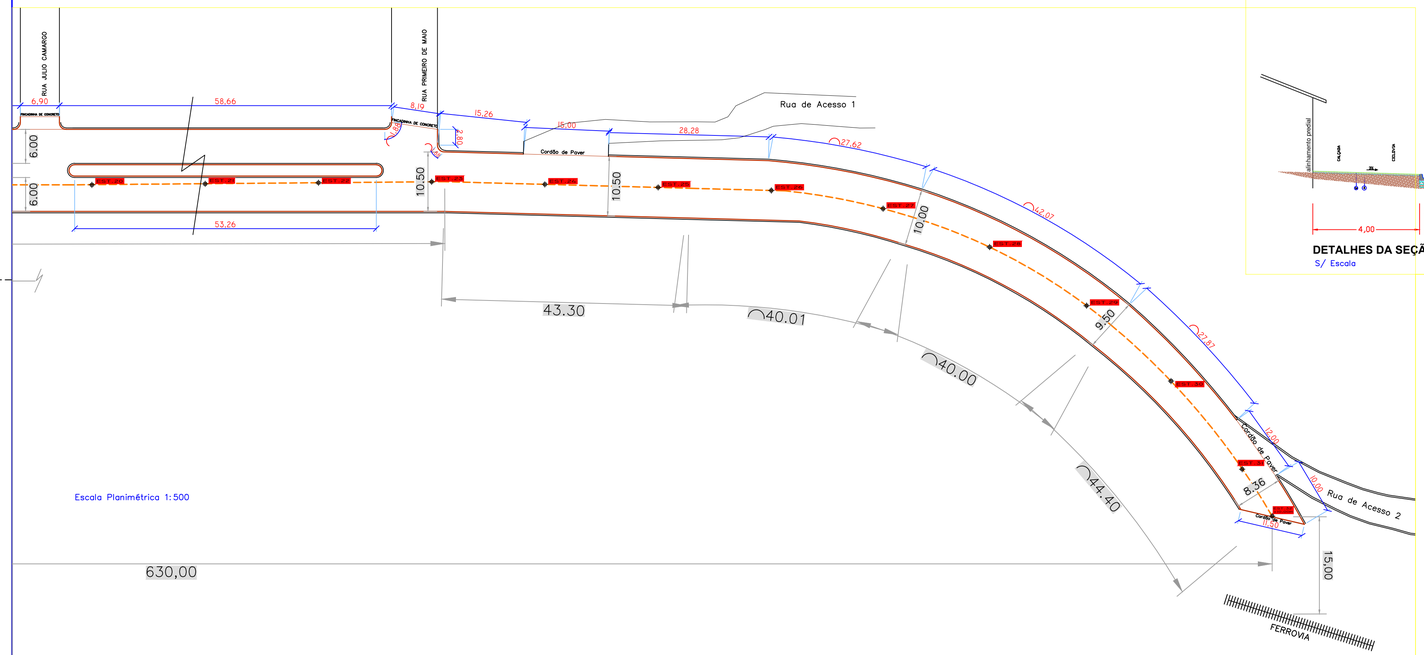

Escala Planimétrica 1:500

CAMADAS CONSTITUINTES - PISTA DE ROLAMENTO				
ITEM	CAMADA	TIPO	ESPESSURA (cm)	LARGURA (m)
1	REVESTIMENTO	PAVER	10,00	variável
1a	REVESTIMENTO	PAVER	8,00	variável
2	PÓ DE PEDRA		3,00	variável
3	BASE	BRITA GRADUADA	15,00	variável
4	REGULARIZAÇÃO DO SUBLEITO	VARIÁVEL	15,00	variável

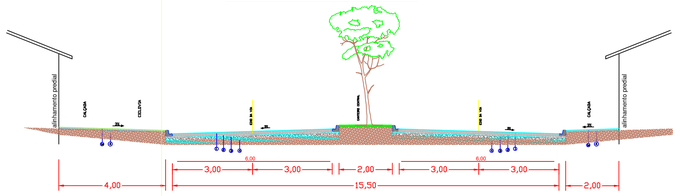

DETALHES DA SEÇÃO TRANSVERSAL
S/ Escala

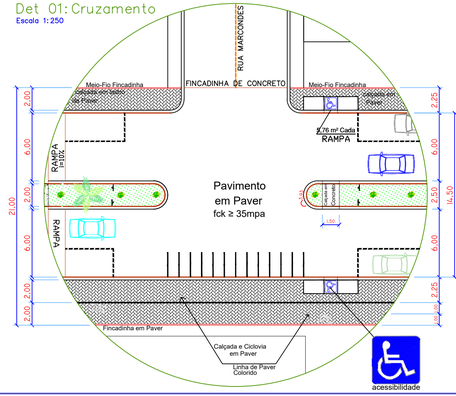

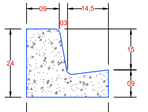

DETALHE 2
MEIO FIO C/ SARJETA
SEM ESCALA

ESTATÍSTICA

ÁREA DE CALÇAMENTO Aruamento em Paver 10cm	7.182,13 m² 00,00
MEIO–FIO/LINEAR	1.843,66 m 00,00
CONTENÇÃO(I=15cm)	276,54 m²
MEIO–FIO FINCADINHO	100,70 m

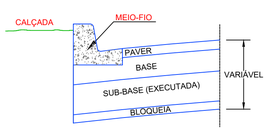

DETALHE 1 - MEIO FIO C/ SARJETA
SEM ESCALA

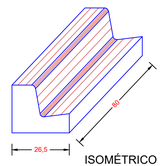

ISOMÉTRICO
SEM ESCALA

Obra.
PAVIMENTAÇÃO DE CALÇAMENTO EM PAVER
AVENIDA DO CERNE

Projeto e TÍTULO : PROJETO DE PAVIMENTAÇÃO GEOMÉTRICO VIÁRIO

Local : Distrito Novo Barro Preto - Ventania - PR

Reservado Para Carimbos

Proprietário :
PREFEITURA MUNICIPAL DE VENTANIA - PR
ADM.PREF. ANTÔNIO HELLY SANTIAGO
CNPJ: 95.685.798/0001-69

FOLHA: 02/08

Responsavel Técnico
IEDO JOSÉ STIMAMIGLIO
Engº Civil : CREA PR - 14.315/D

Data: FEVEREIRO / 2020 | Escala: Indicada | Desenho: JPS