




Escala 1/1500

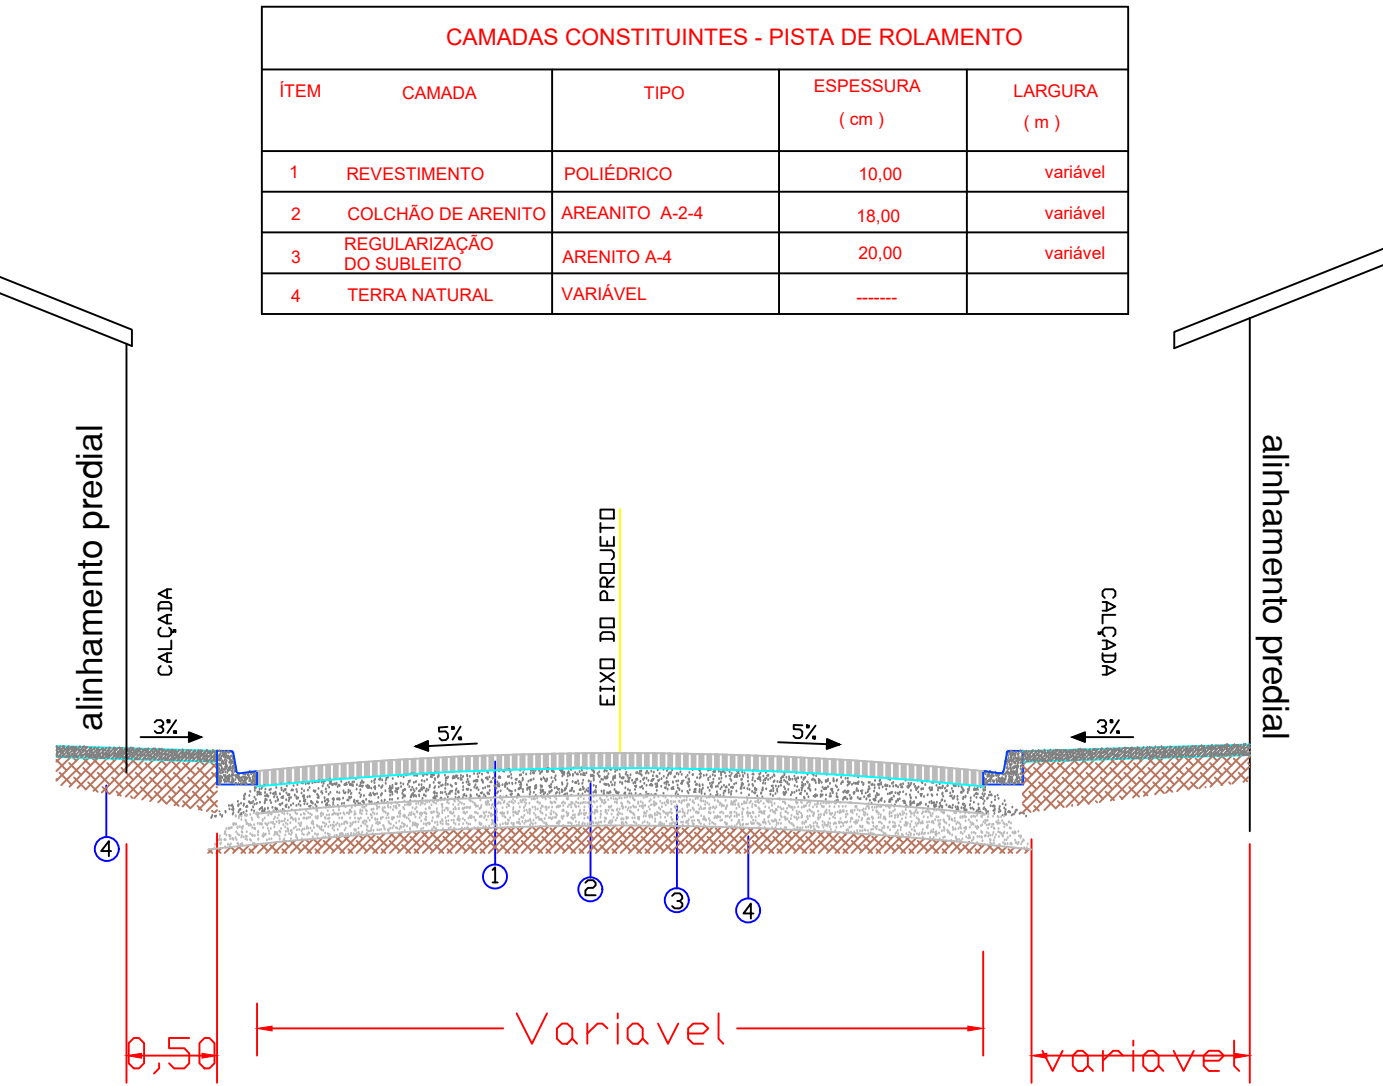

DETALHES DE SEÇÃO TRANSVERSAL

Escala 1/50

MAPA DE LOCALIZAÇÃO:

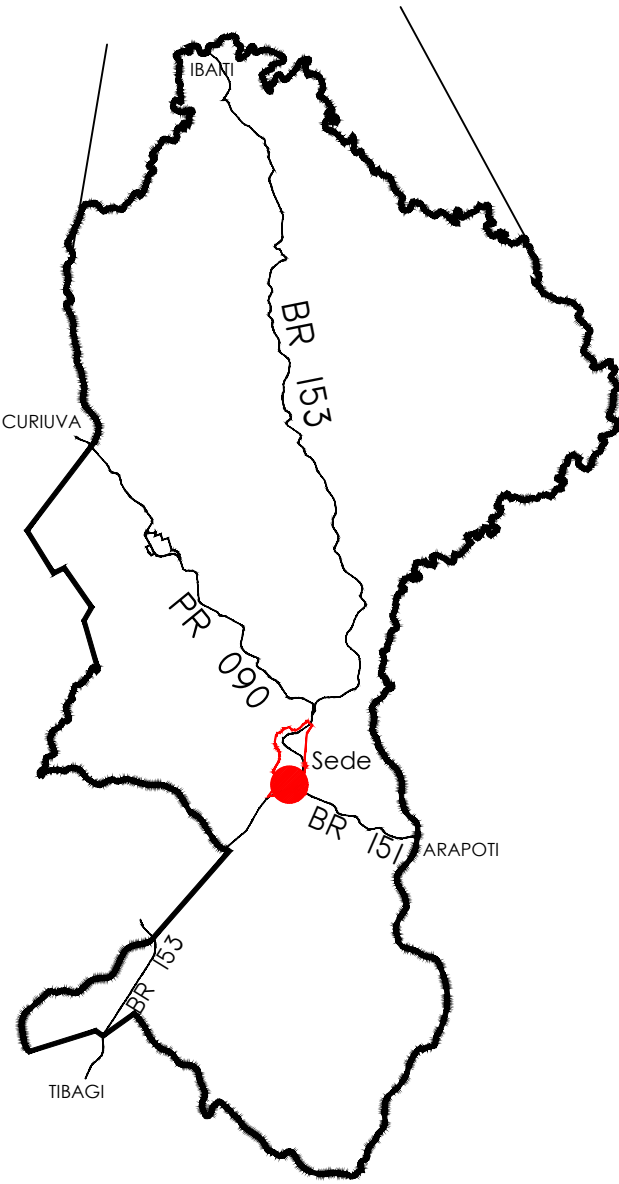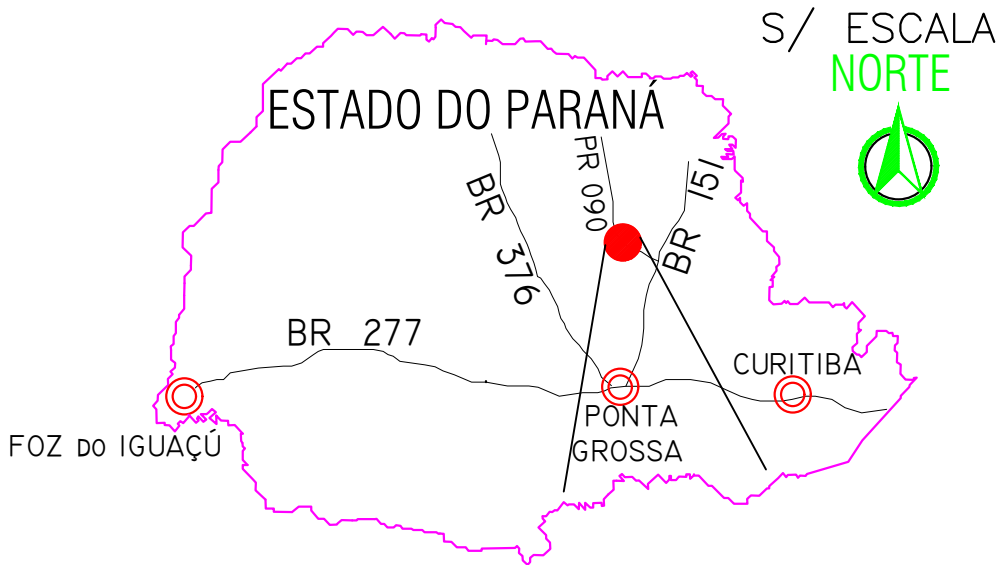

		Obra. <b>ARRUAMENTO EM CALÇAMENTO POLIÉDRICO DA RUA PALMIRA KOGUT SENZ</b>	
Projeto e TÍTULO :		PROJETO DE PAVIMENTAÇÃO SITUACÃO/LOCALIZAÇÃO	
Local :		Ventania - PR	
FOLHA: 01/03		Proprietário : <b>PREFEITURA MUNICIPAL DE VENTANIA - PR</b> ADM.PREF.ANTÔNIO HELLY SANTIAGO CNPJ: 95.685.798/0001-69	
Data: ABRIL / 2020		Responsável Técnico: <b>IEDO JOSÉ STIMAMIGLIO</b> Engº Civil : CREA PR - 14.315/D	
Escala: INDICADA		Desenho: J.P.S.	