

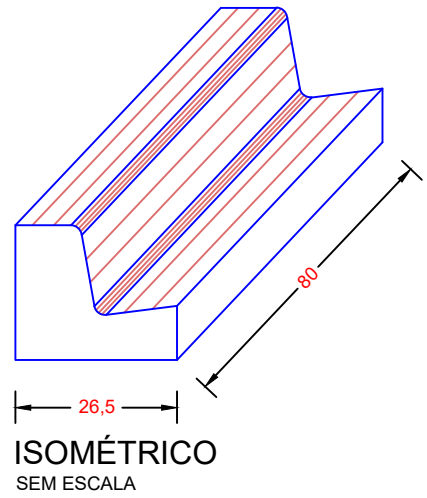
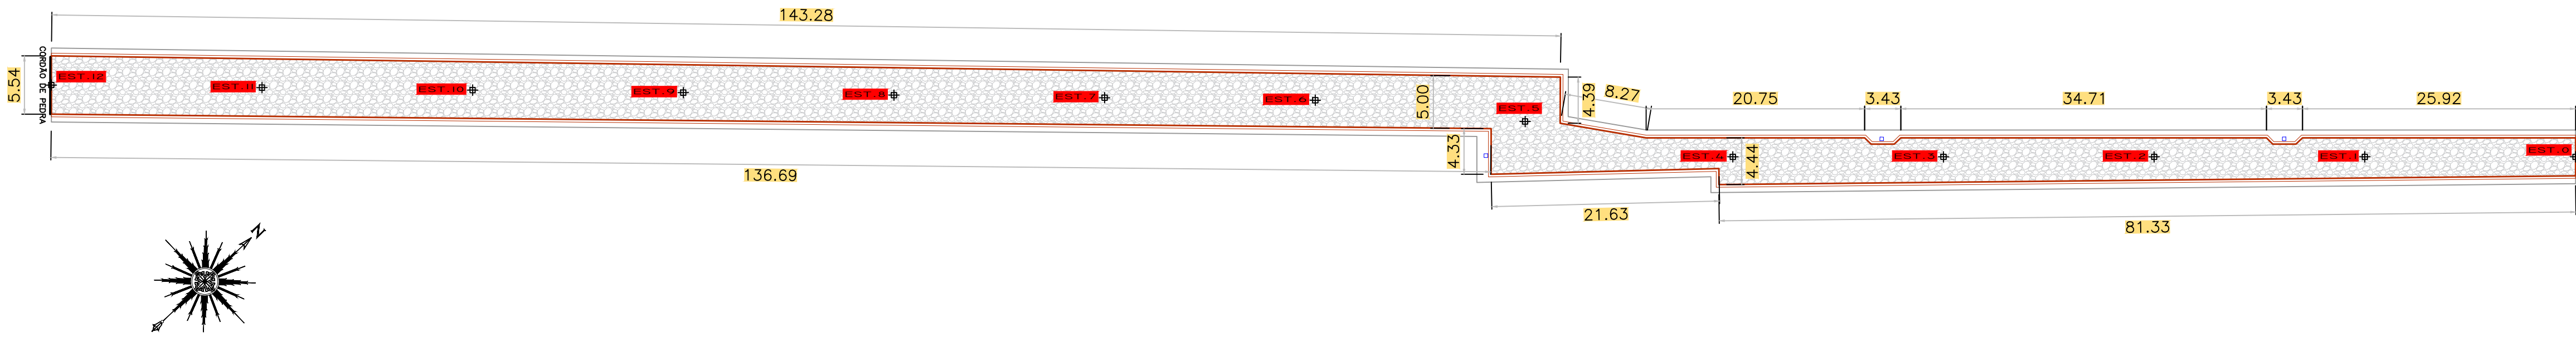


PLANTA VIÁRIA
RUA PALMIRA K. SENZ
Escala 1/400


240,00 METROS DE EXTENSÃO DE CALÇAMENTO

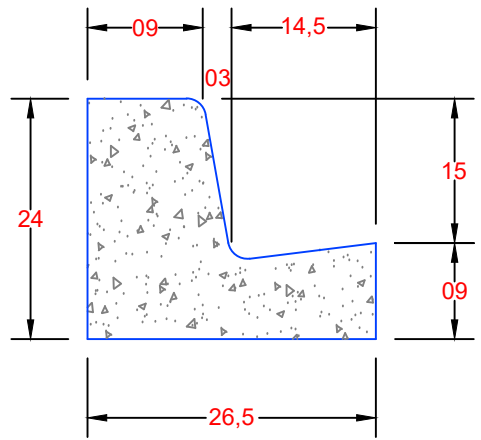

ESTATÍSTICA	
Rua Palmira K. Senz	
ÁREA DE CALÇAMENTO	1.155,70 m²
MEIO-FIO/LINEAR	490,65 m
CONTENÇÃO(l=15cm)	73,60 m²
CORDÃO DE PEDRA	5,54 m

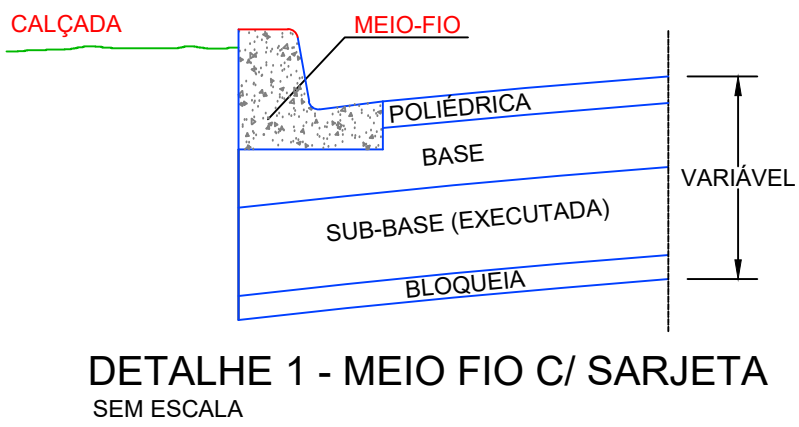

PLANTA DE PASSEIO
RUA PALMIRA K. SENZ
Escala 1/400

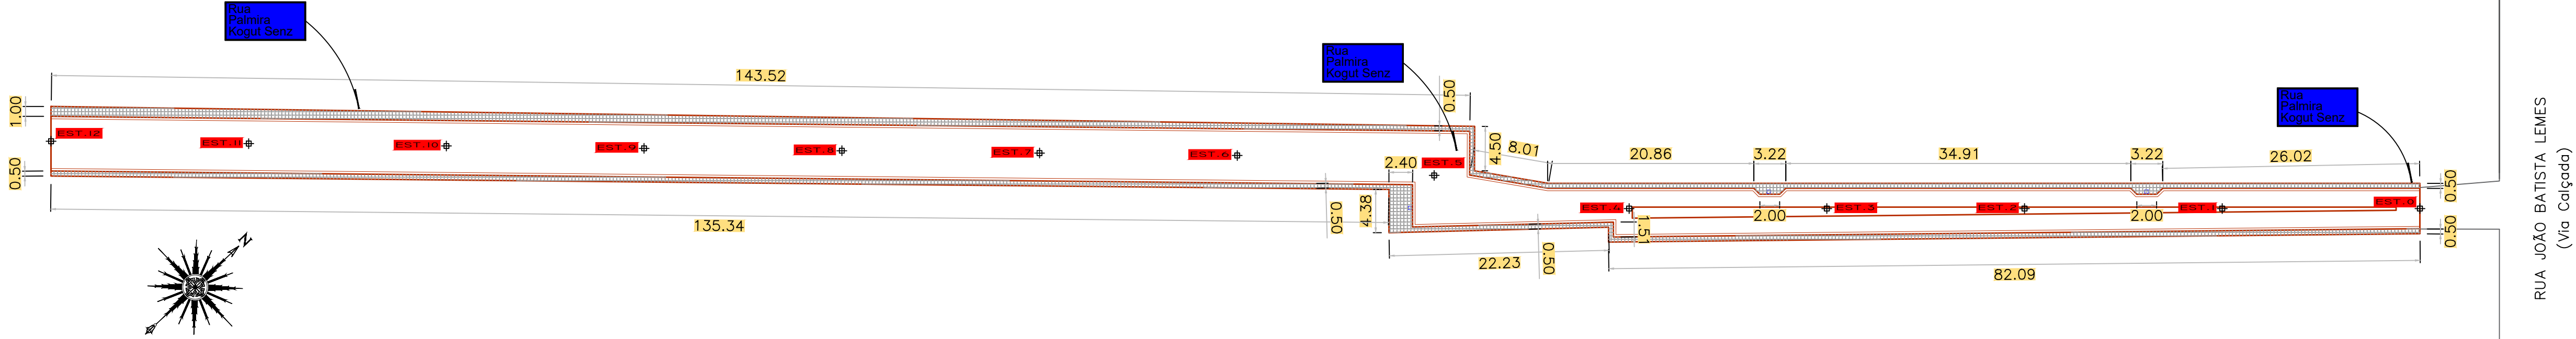

ESTATÍSTICA	
Rua Palmira K. Senz	
ÁREA PASSEIO	292,11 m²
RAMPA	-----
TOTAL	
ÁREA PASSEIO	292,11 m²

RUA
Palmira
Kogut Senz

TOTAL DE 3 PLACAS

ESTATÍSTICA DE SINALIZAÇÃO	
Rua Palmira Kogut Senz	
PINT. HORIZ. AMARELO	
PLACA RETANGULAR	3,00ud
PLACA CIRCULAR	
PLACA TRIANGULAR	

Obra.

ARRUAMENTO EM CALÇAMENTO POLIÉDRICO DA RUA PALMIRA KOGUT SENZ

Projeto e TÍTULO :

Local :

PROJETO DE PAVIMENTAÇÃO

VIÁRIO E PASSEIO

Ventania - PR

Reservado Para Carimbos

FOLHA:

02/03

Proprietário :

PREFEITURA MUNICIPAL DE VENTANIA - PR

ADM.PREF ANTÔNIO HELLY SANTIAGO

CNPJ: 95.685.798/0001-69

Responsável Técnico

IEDO JOSÉ STIMAMIGLIO

Engº Civil - CREA PR - 14.315/D

Data:

ABRIL / 2020

Escala:

Indicada

Desenho:

J.P.S.