



A2


PLANTA DE DRENAGEM  
RUA PALMIRA K. SENZ  
Escala 1/300

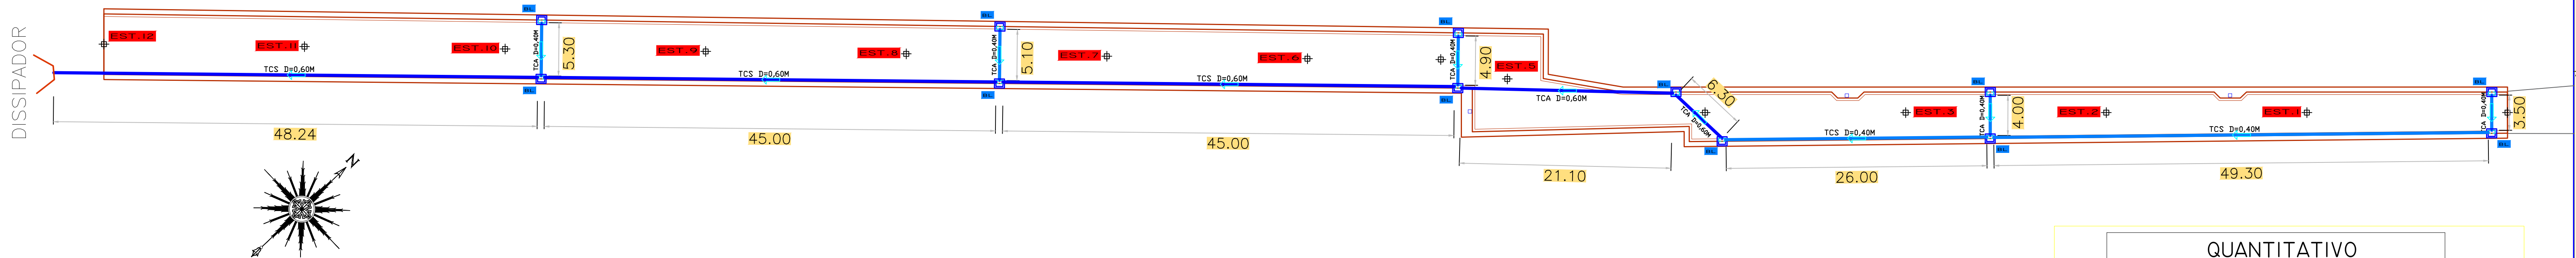

BOCA-DE-LOBO - EXECUÇÃO

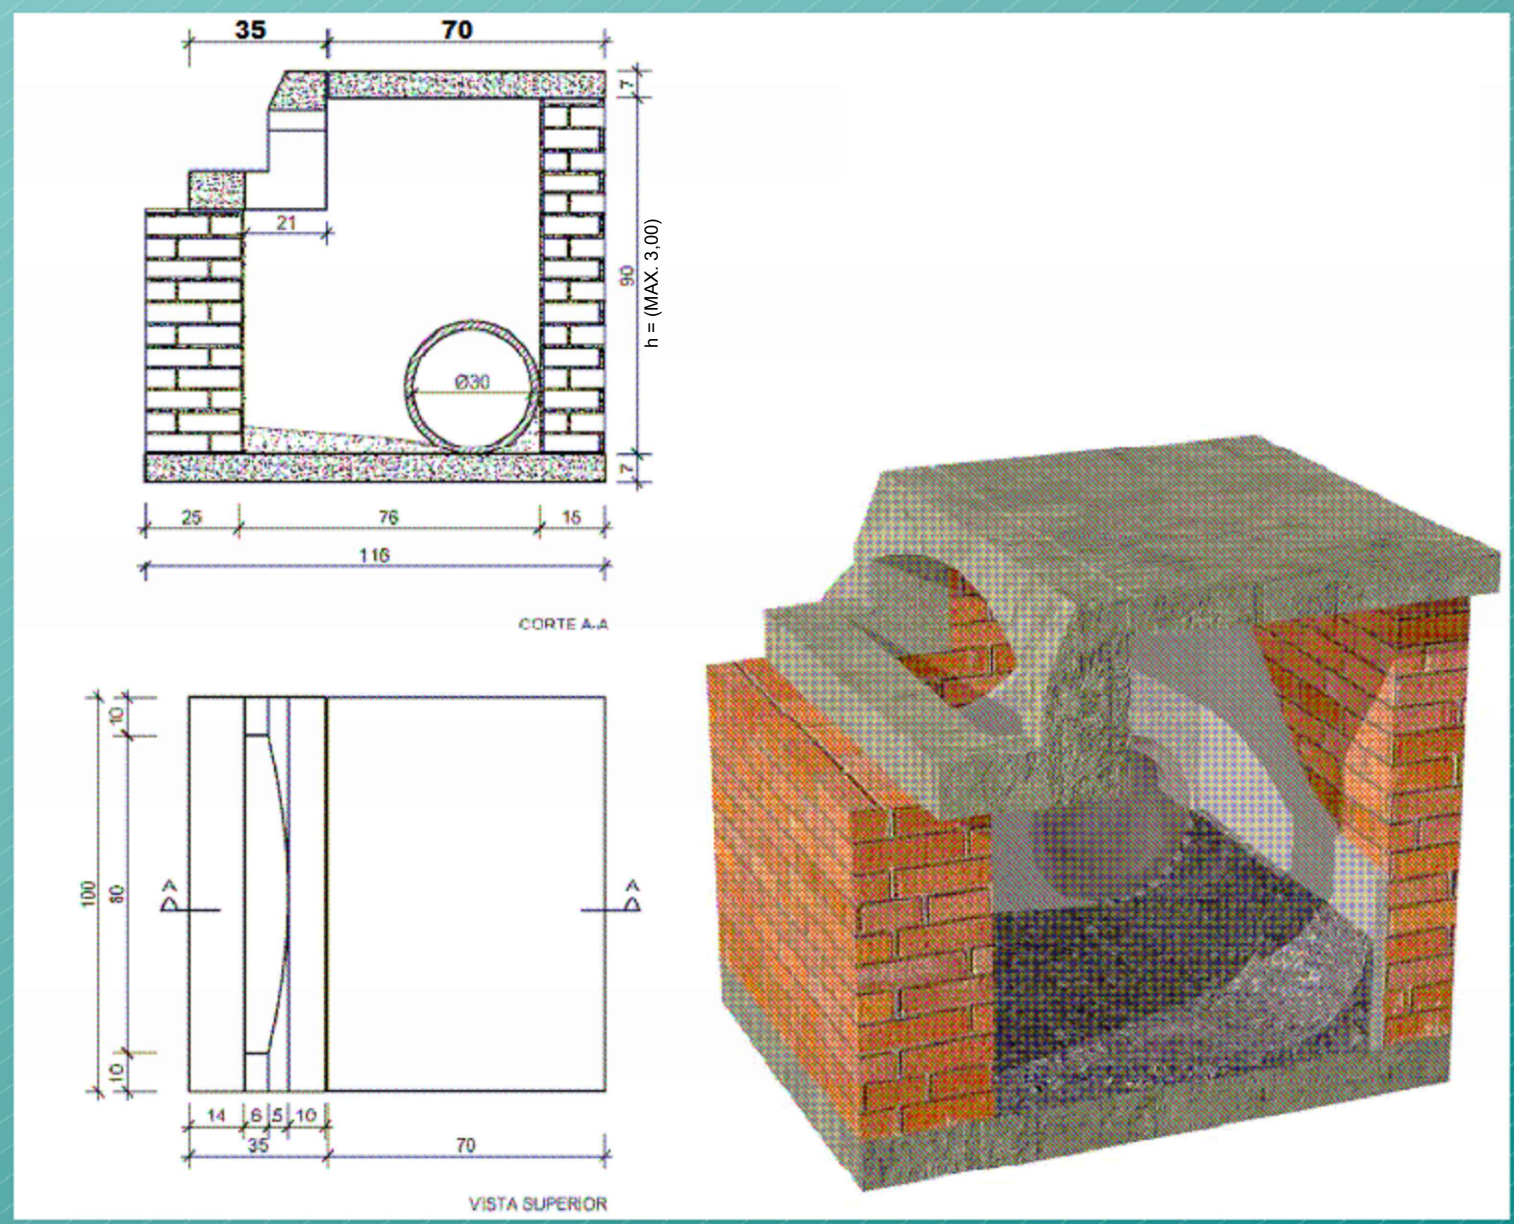


BOCA-DE-LOBO ESPELHO E TAMPA

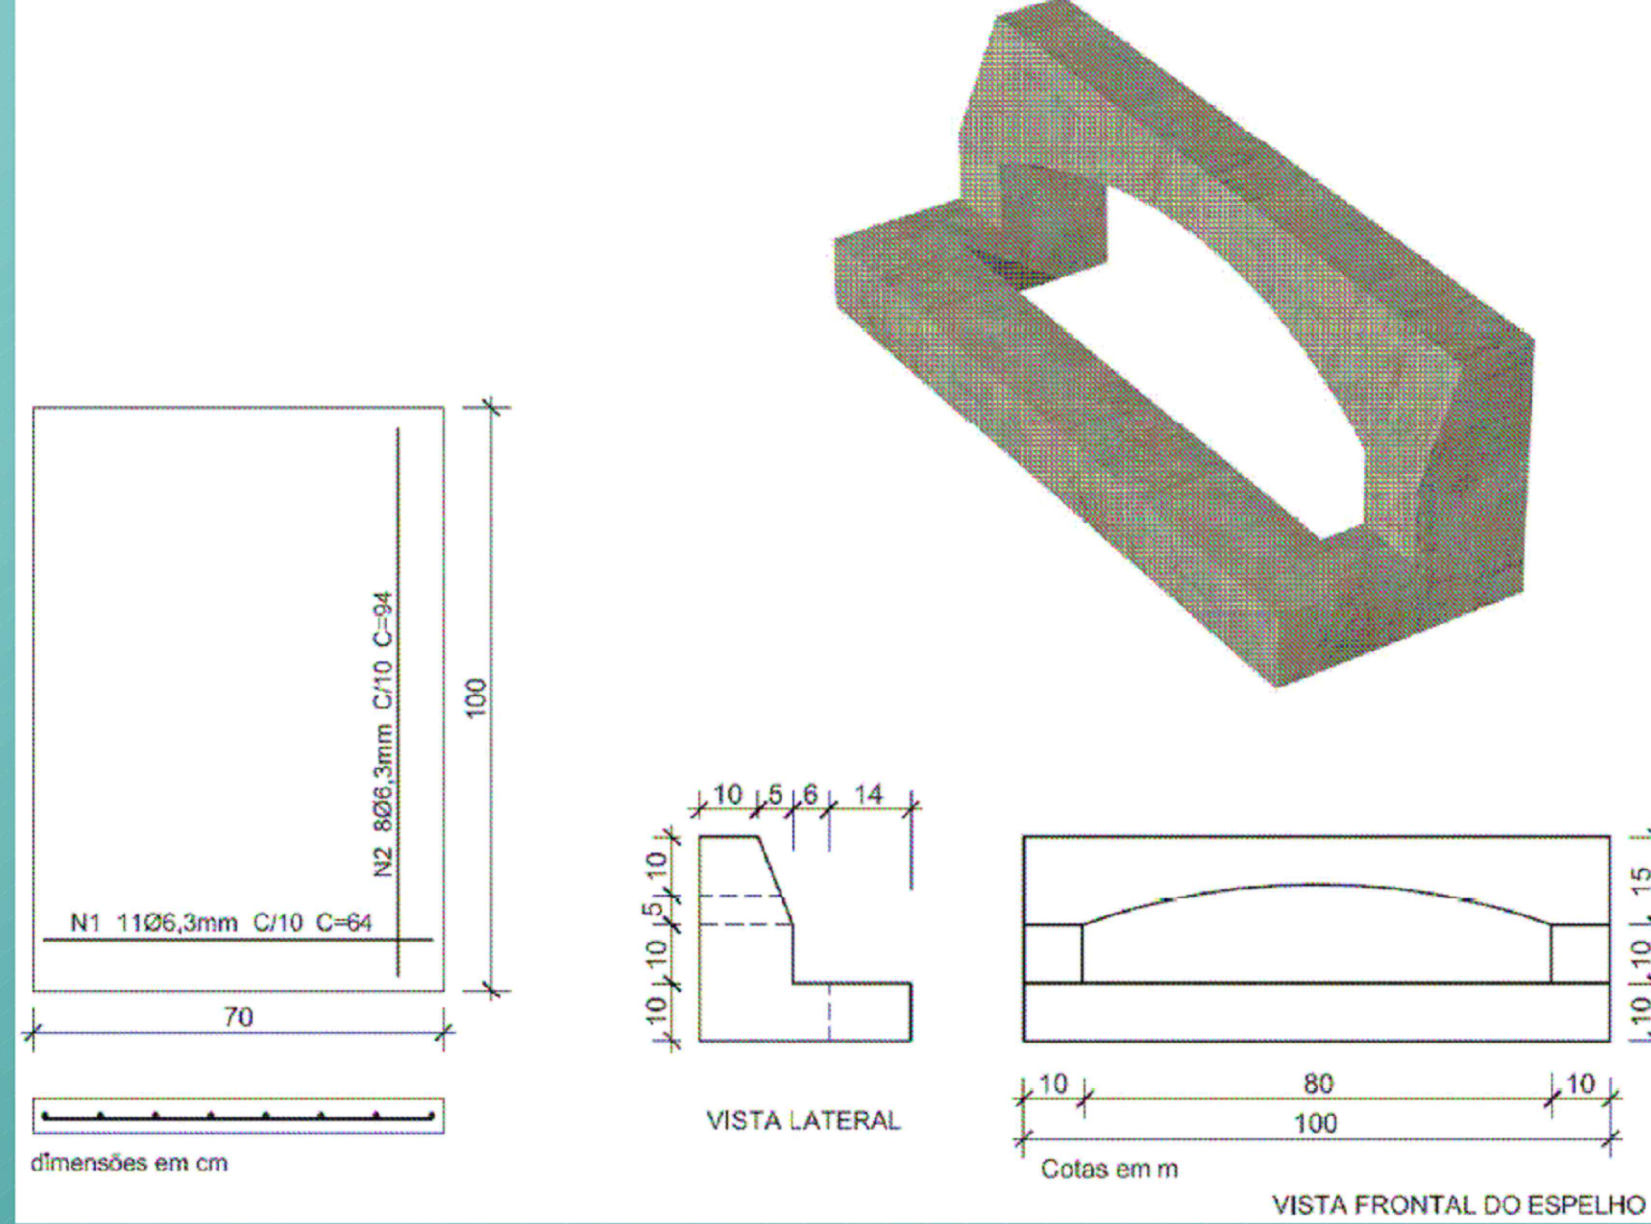


DET. CX. DE LIGAÇÃO (Ø40, Ø60 ou Ø80)


PLANTA  
SEM ESCALA

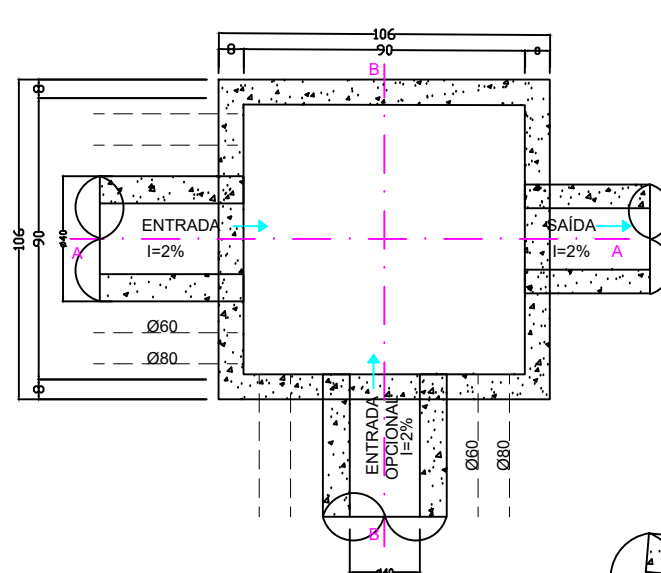

CORTE AA  
SEM ESCALA

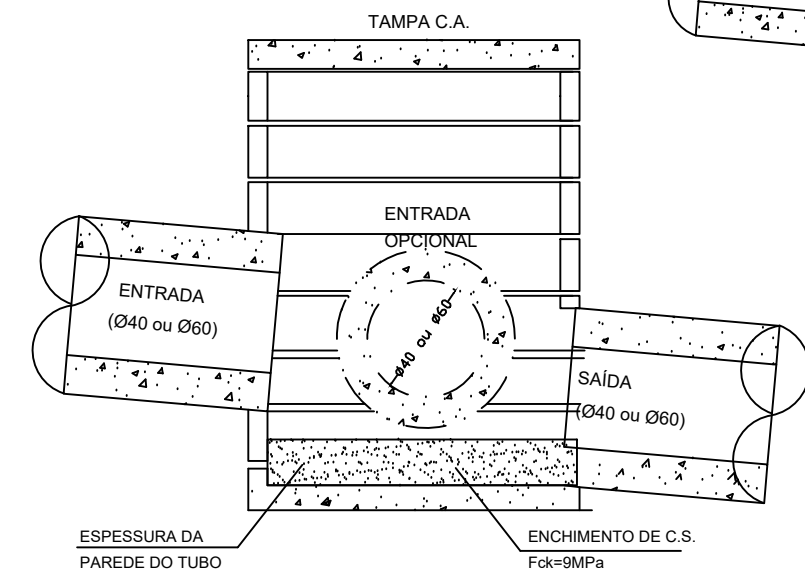

CORTE BB  
SEM ESCALA

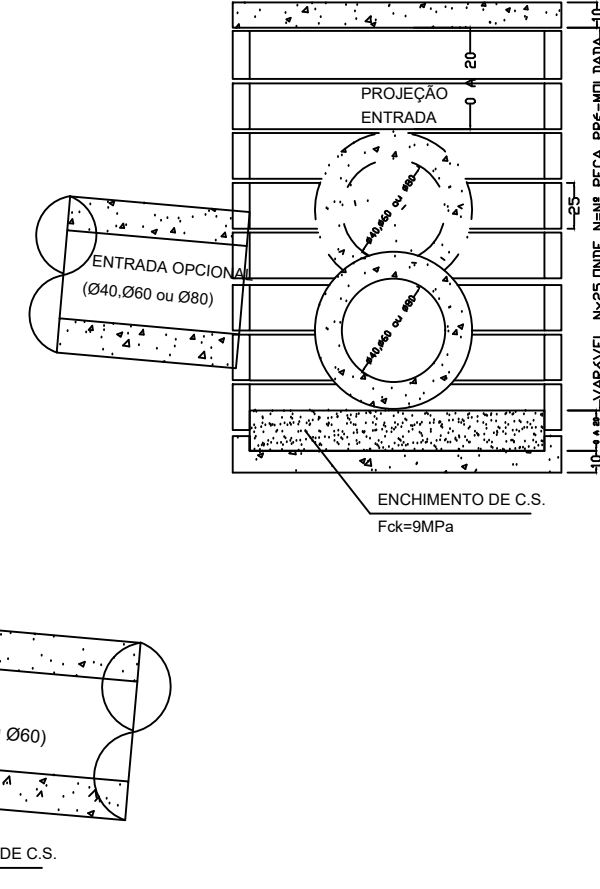

QUANTITATIVO		
SÍMBOLO	ITEM	UNID.
	TUBO 40	75,30m
	TUBO 40 ARM.	22,80m
	TUBO 60	138,24m
	TUBO 60 ARM.	27,40m
	TUBO 80	-----
	TUBO 80 ARM.	-----
	SENTIDO DO CAIMENTO D'ÁGUA	
	BOCA DE LOBO	12
	B. DE LOBO EXISTENTE	-----
	CAIXA DE PASSAGEM EXISTENTE	-----
	DISSIPADOR	01

\*TCS = Tubo de Concreto Simples  
TCA = Tubo de Concreto Armado  
BL = Boca de Lobo

Obra:

**ARRUAMENTO EM CALÇAMENTO POLIÉDRICO DA RUA PALMIRA KOGUT SENZ**

Projeto e TÍTULO :

Local :

Proprietário :

**PREFEITURA MUNICIPAL DE VENTANIA - PR**  
ADM. PREF. ANTONIO HELLY SANTIAGO  
CNPJ: 95.685.798/0001-69

Responsável Técnico :

**IEDO JOSÉ STIMAMIGLIO**  
Engº Civil : CREA PR - 14.315/D

Data:

**ABRIL / 2020**

Escala:

**Indicada**

Desenho:

**J.P.S.**

Reservado Para Carimbos