

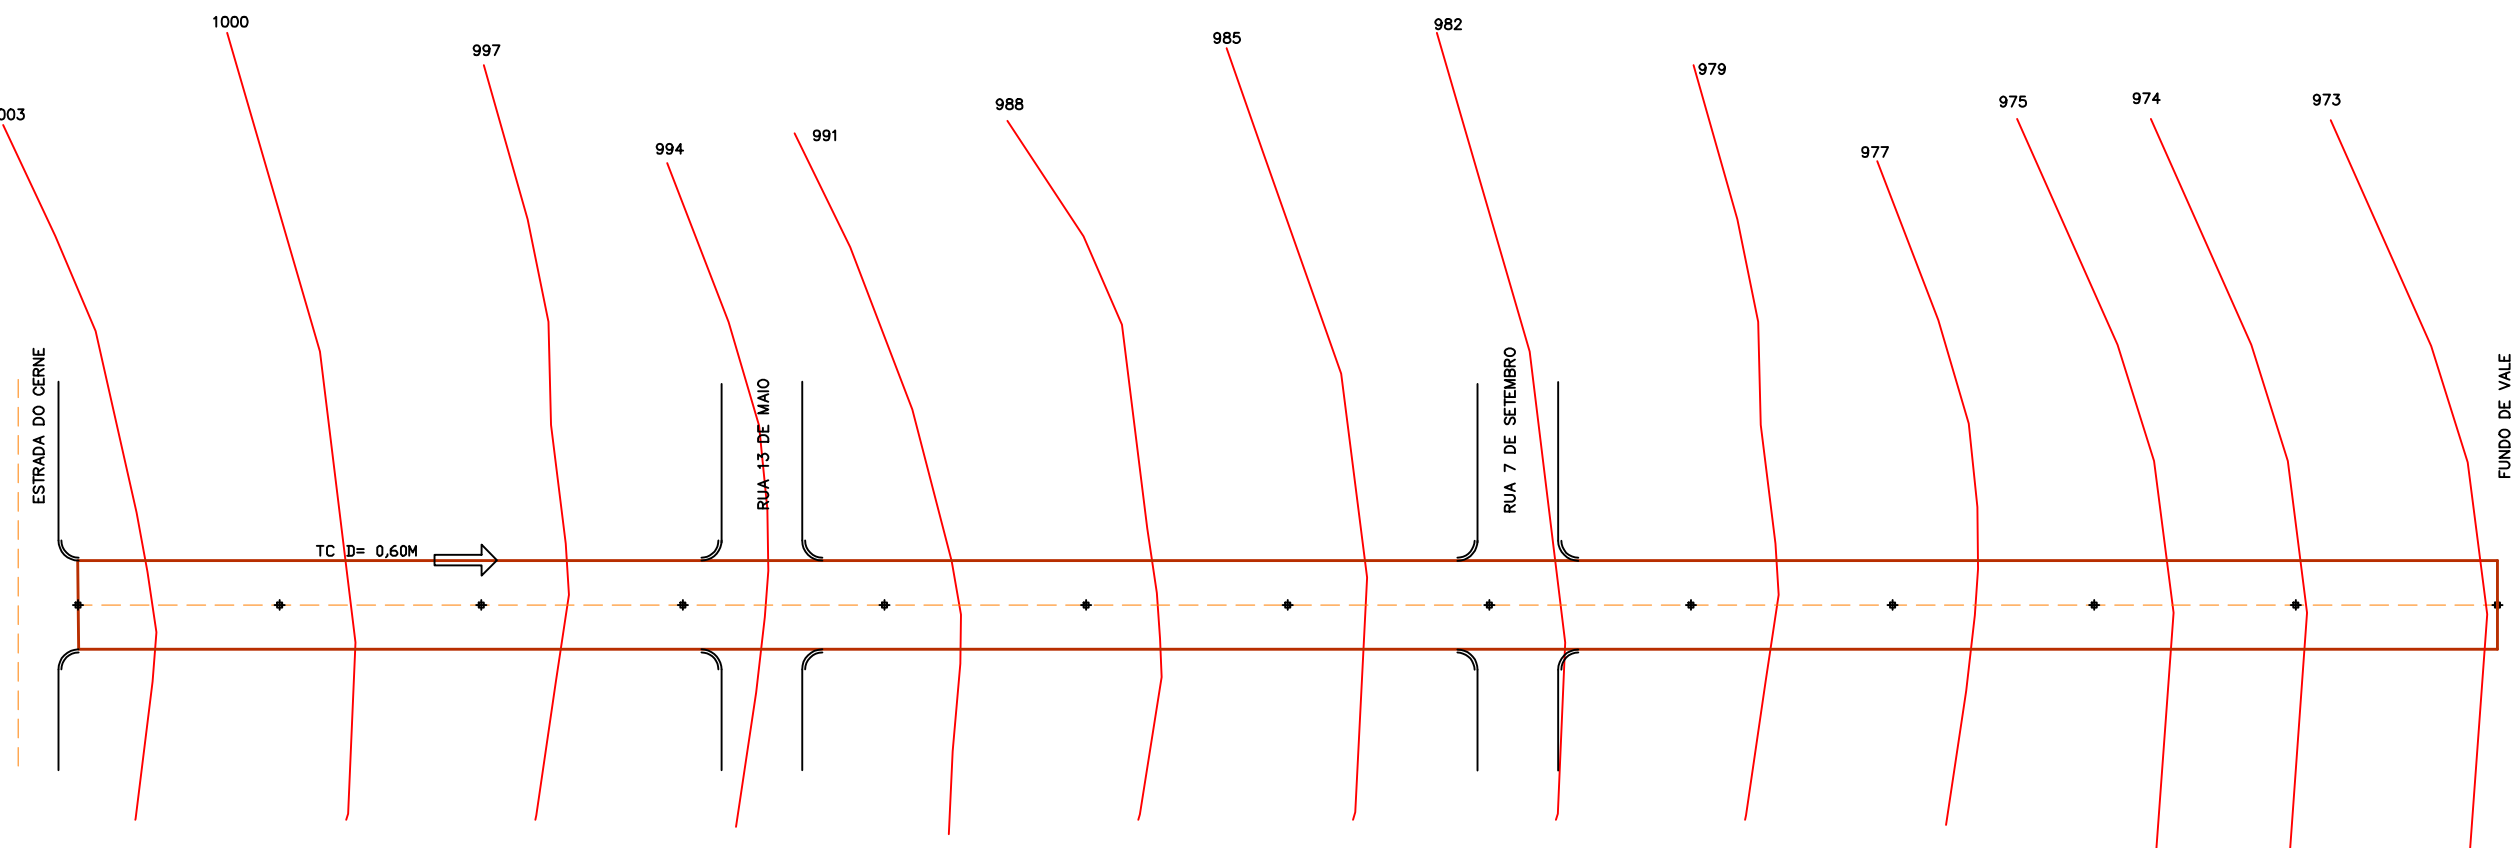


DETALHES DE SEÇÃO TRANSVERSAL
Escala 1/50

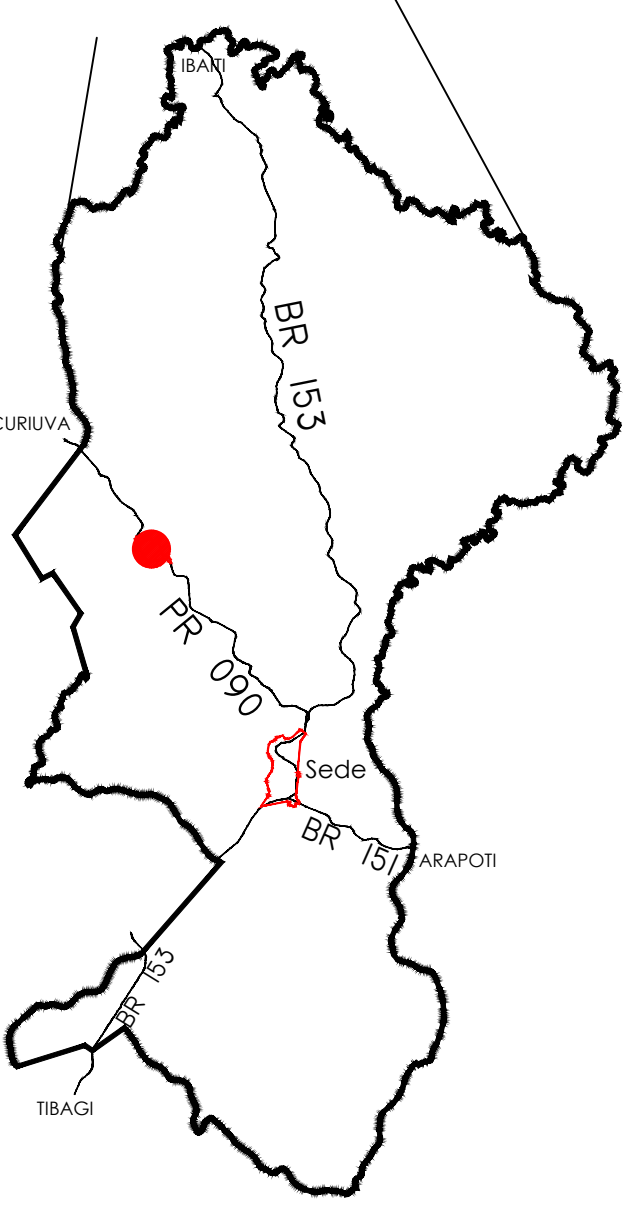

SEÇÃO LONGITUDINAL
Escala 1/750

MAPA DE LOCALIZAÇÃO:

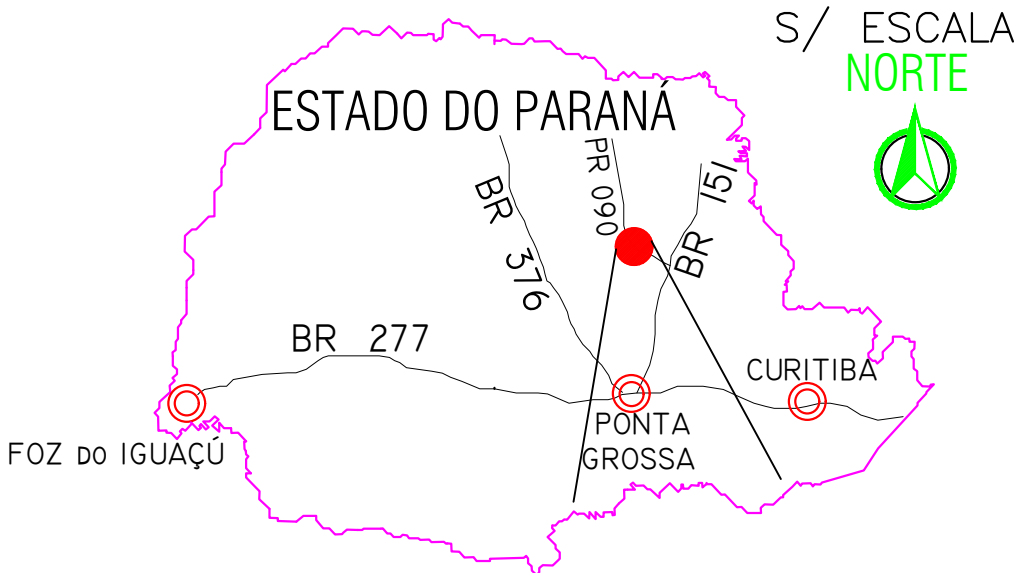

Obra.

ARRUAMENTO EM CALÇAMENTO POLIEDRICO

RUA: 1º DE MAIO - VENTANIA - PR

Projeto e
TÍTULO :

Local:

PROJETO DE PAVIMENTAÇÃO

SEÇÃO - SITUAÇÃO - LOCALIZAÇÃO

Distrito Novo Barro Preto - Ventania - PR

Reservado Para Carimbos

FOLHA:

01/04

Proprietário :

PREFEITURA MUNICIPAL DE VENTANIA - PR

ADM. PREF. ANTONIO HELLY SANTIAGO

Responsável Técnico

IEDO JOSÉ STIMAMIGLIO

Engº Civil - CREA PR - 14.315/D

Data:

ABRIL / 2020

Escala:

Indicada

Desenho:

JEFFERSON PHILLIPI