




BOCA-DE-LOBO - EXECUÇÃO

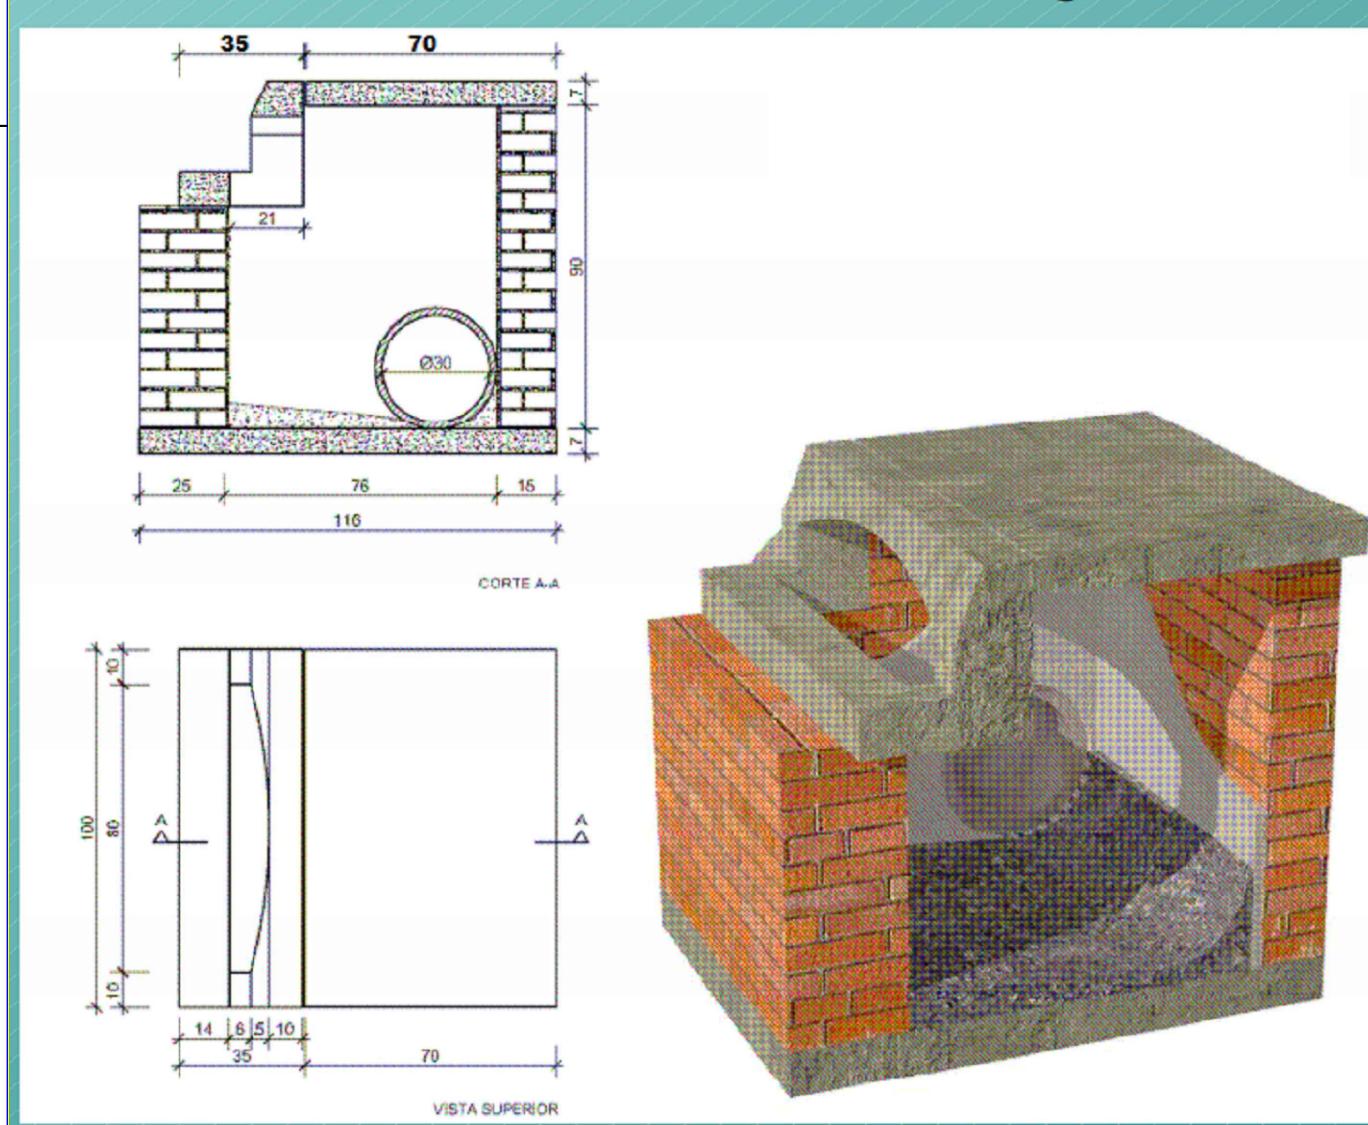


BOCA-DE-LOBO ESPELHO E TAMPA

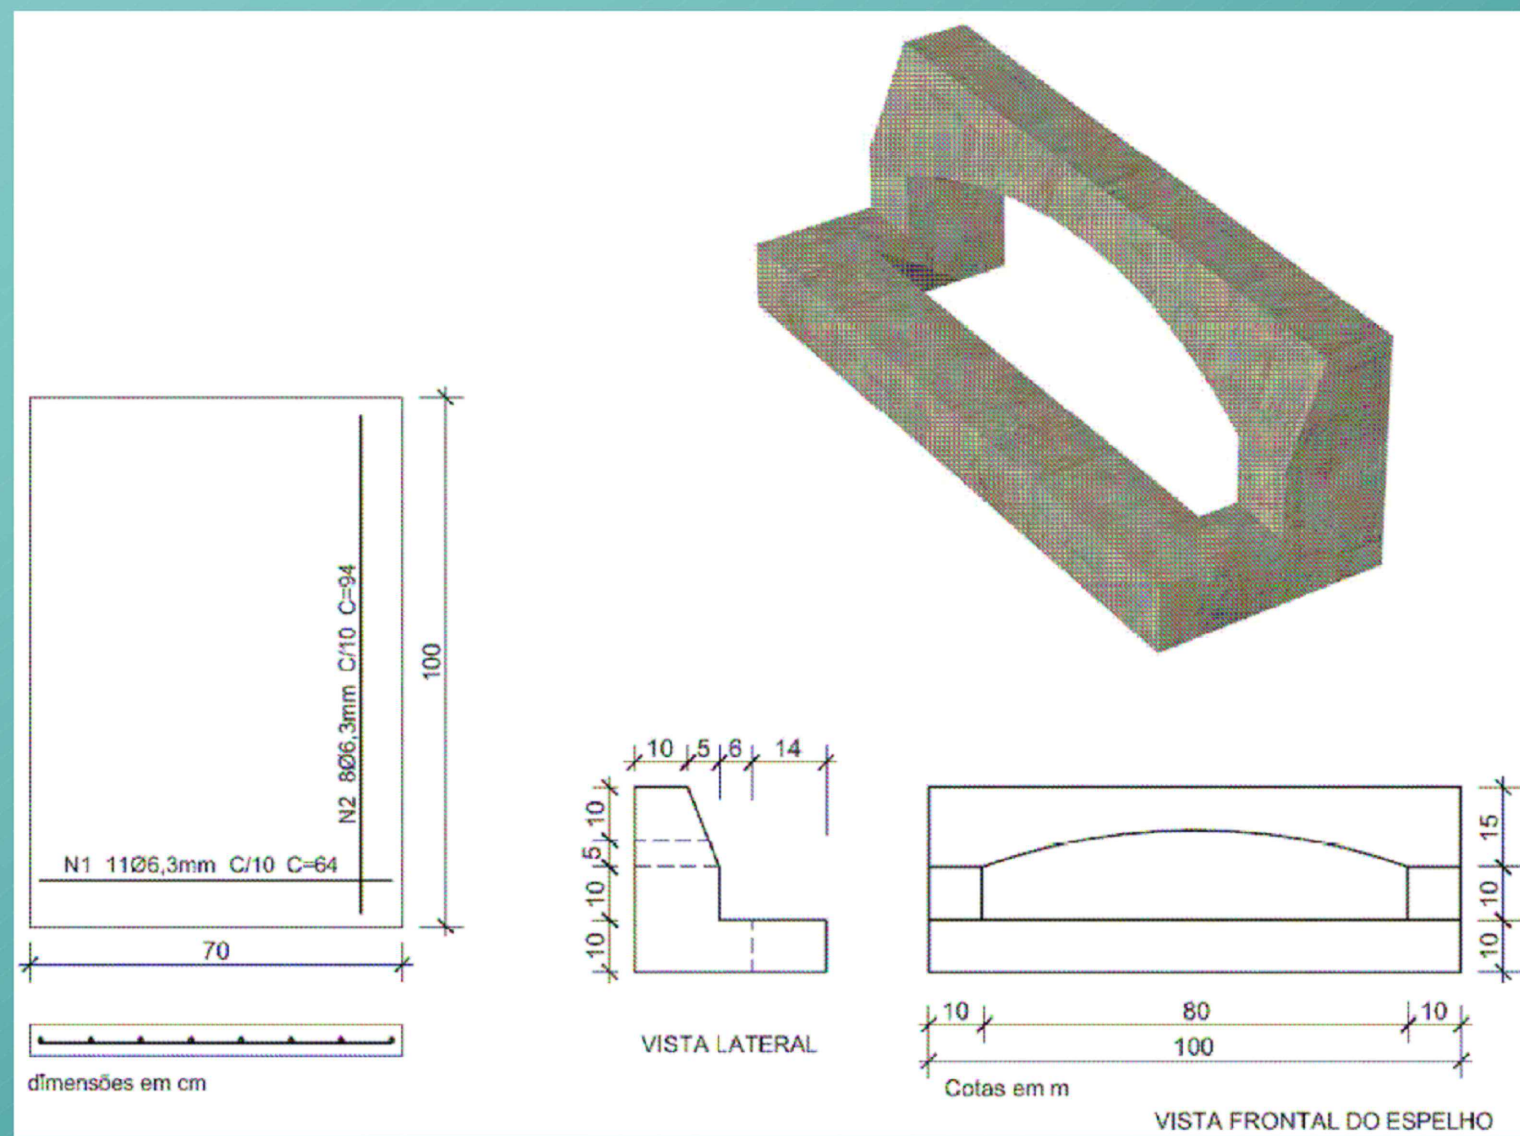

DRENAGEM PLUVIAL URBANA POÇO DE QUEDA SIMPLES

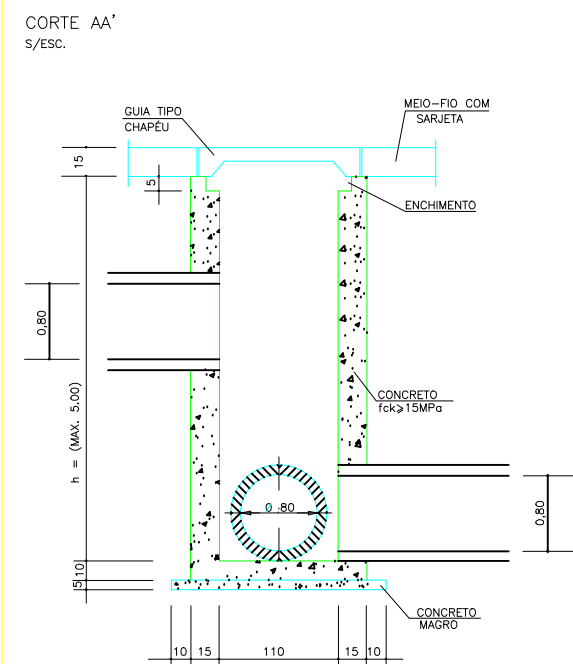


DRENAGEM PLUVIAL URBANA BOCA DE LOBO SIMPLES

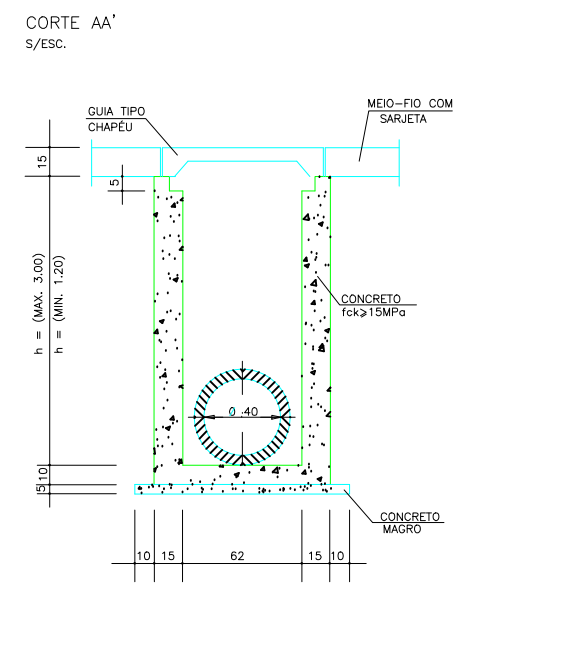

DET. CX. DE LIGAÇÃO (Ø40, Ø60 ou Ø80)

PLANTA SEM ESCALA

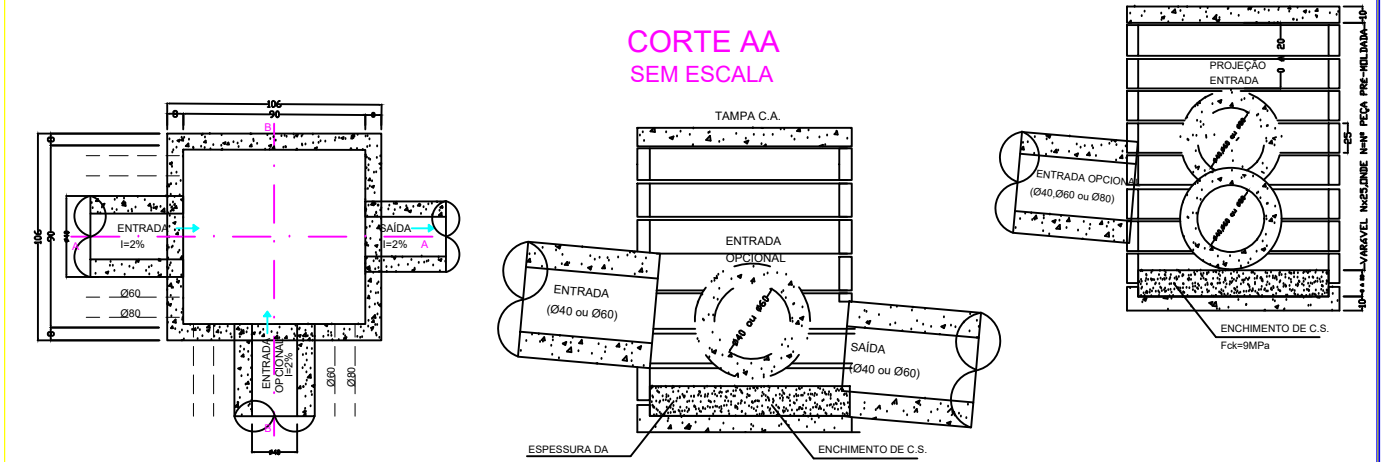

Obra. **ARRUAMENTO EM CALÇAMENTO POLIEDRICO
RUA 1º DE MAIO - VENTANIA - PR**

Projeto e TÍTULO : **PROJETO DE PAVIMENTAÇÃO
DRENAGEM**

Local : **Distrito Novo Barro Preto - Ventania - PR**

FOLHA: **03/04**

Proprietário : **PREFEITURA MUNICIPAL DE VENTANIA - PR
ADM. PREF. ANTONIO HELLY SANTIAGO
CNPJ: 06.685.798/0001-68**

Responsável Técnico : **IEDO JOSÉ STIMAMIGLIO
Engº Civil - CREA PR - 14.315/D**

Data: **ABRIL / 2020**

Escala: **Indicada**

Desenho: **JEFFERSON PHILLIPI**

Reservado Para Carimbos