


DETALHES DE SEÇÃO TRANSVERSAL
Escala 1/50

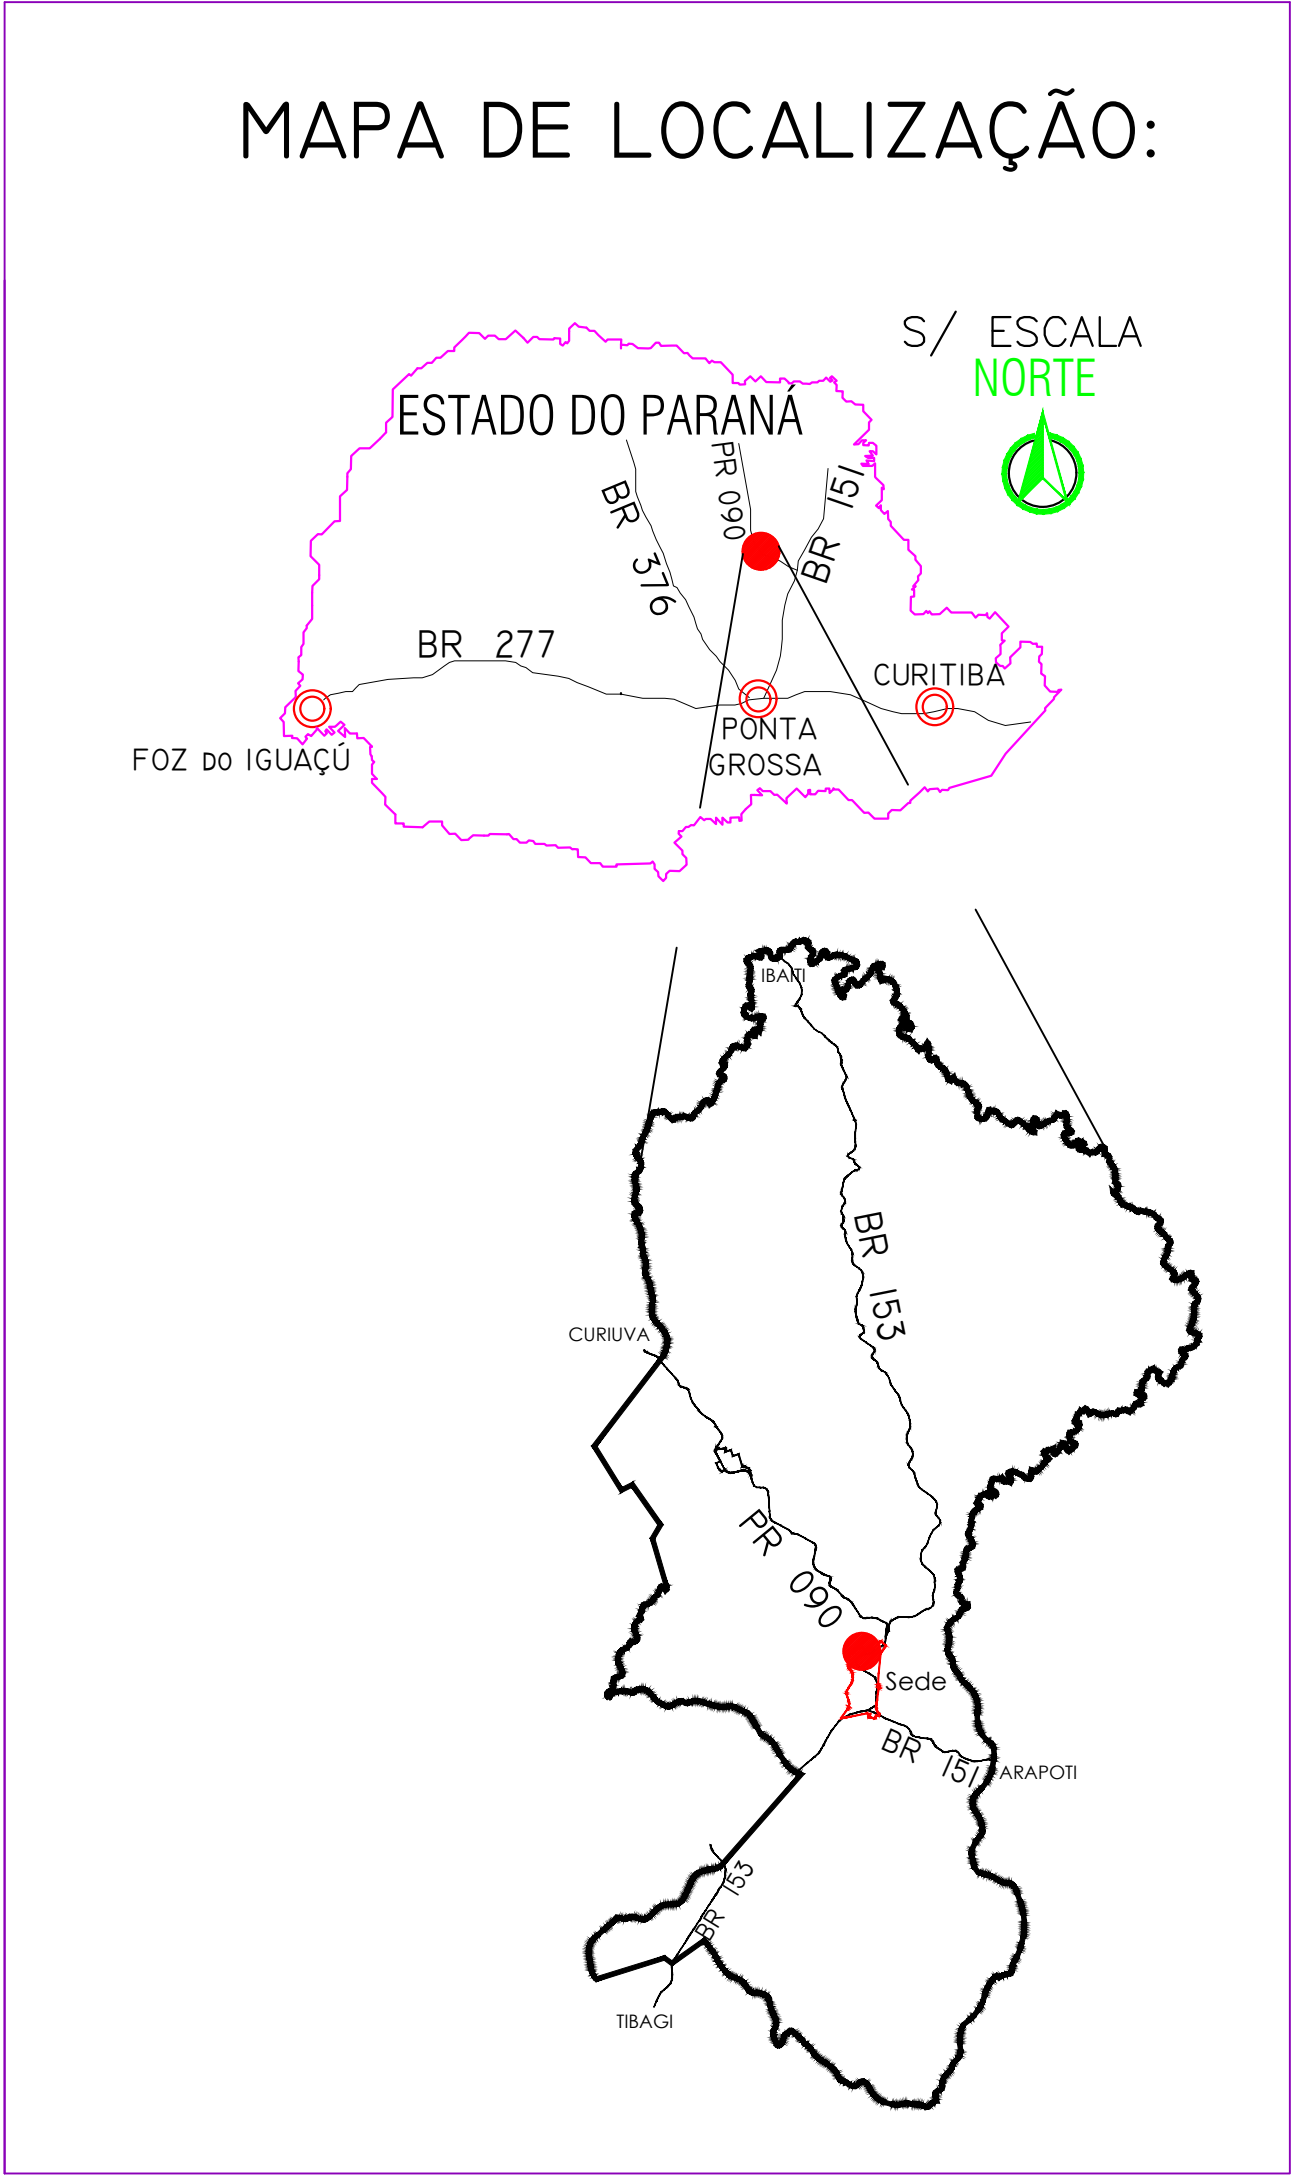

Obra. ARRUAMENTO EM CALÇAMENTO POLIÉDRICO DA RUA ATANÁSIO FÉLIX DA SILVA		
Projeto e TÍTULO :	PROJETO DE PAVIMENTAÇÃO	Reservado Para Carimbos
Local :	SITUAÇÃO/ LOCALIZAÇÃO	
Proprietário :	Ventania - PR	
FOLHA: 01/03	PREFEITURA MUNICIPAL DE VENTANIA - PR ADM.PREF.ANTÔNIO HELLY SANTIAGO CNPJ: 95.685.798/0001-69	
	Responsável Técnico: IEDO JOSÉ STIMAMIGLIO Engº Civil : CREA-PR - 14.315/D	
Data: ABRIL / 2020	Escala: 1 / 1500	Desenho: J.P.S.