

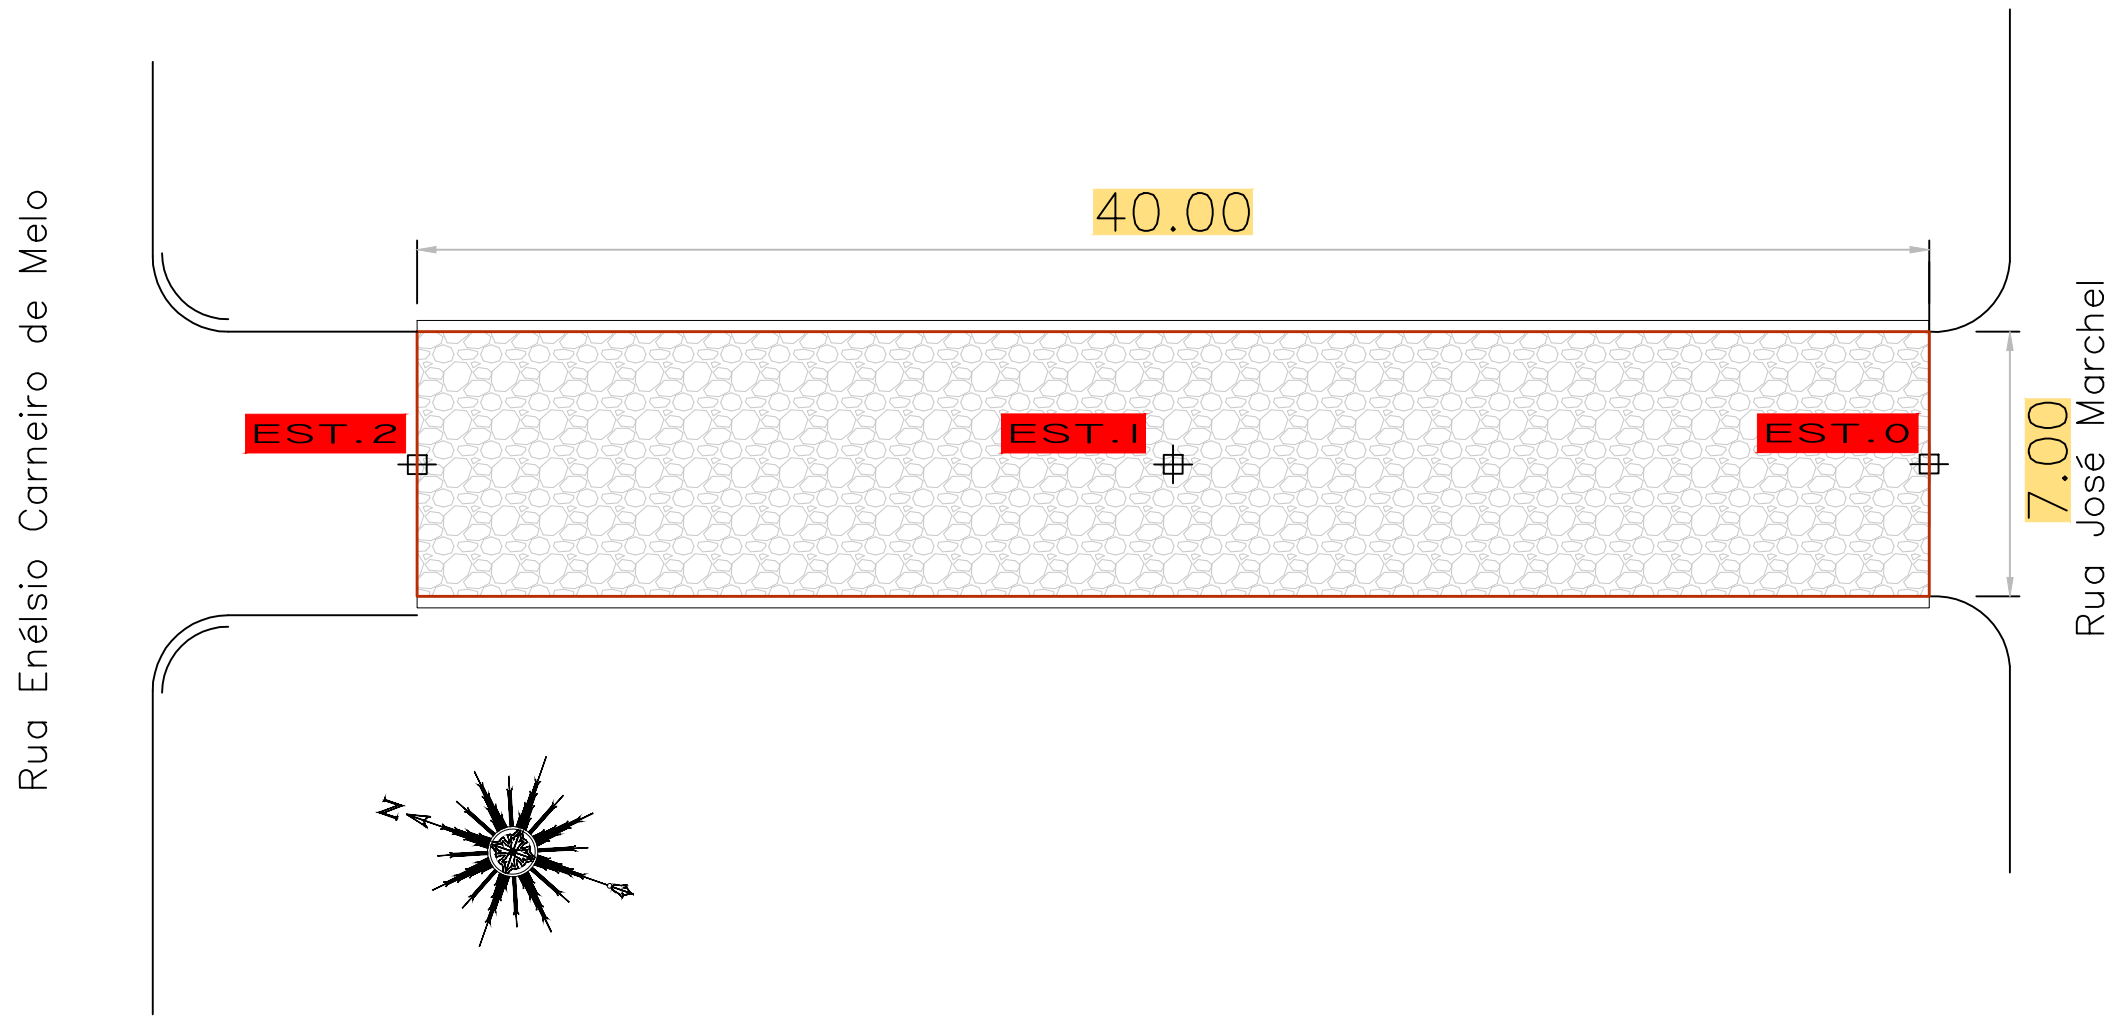
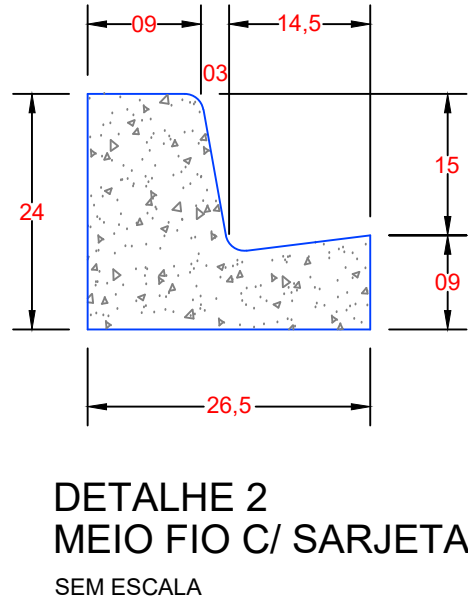


PLANTA VIÁRIA  
RUA ATANÁSIO FÊLIX DA SILVA

40,00 METROS DE EXTENSÃO DE CALÇAMENTO

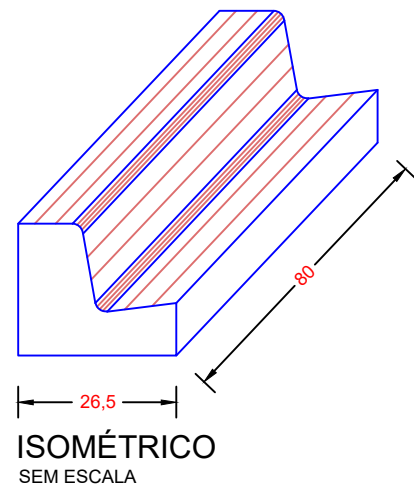

Escala 1/200

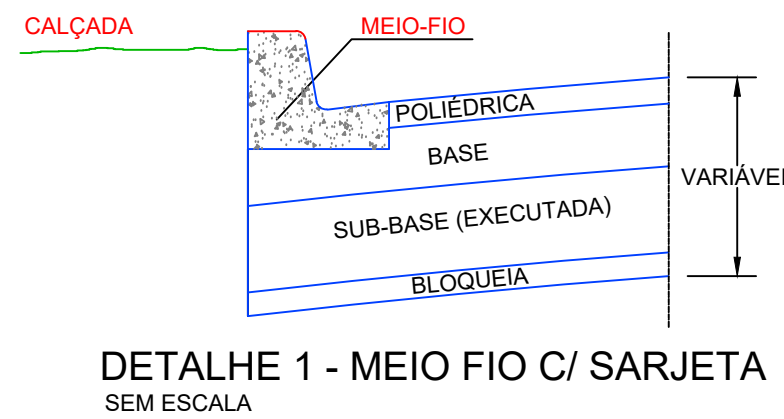


ESTATÍSTICA

Rua Atanásio Félix da Silva

ÁREA DE CALÇAMENTO	278,00 m²
MEIO-FIO/LINEAR	80,00 m
CONTENÇÃO(l=15cm)	12,00 m²
CORDÃO DE PEDRA	


PLANTA DE PASSEIO  
RUA ATANÁSIO FÊLIX DA SILVA

40.00

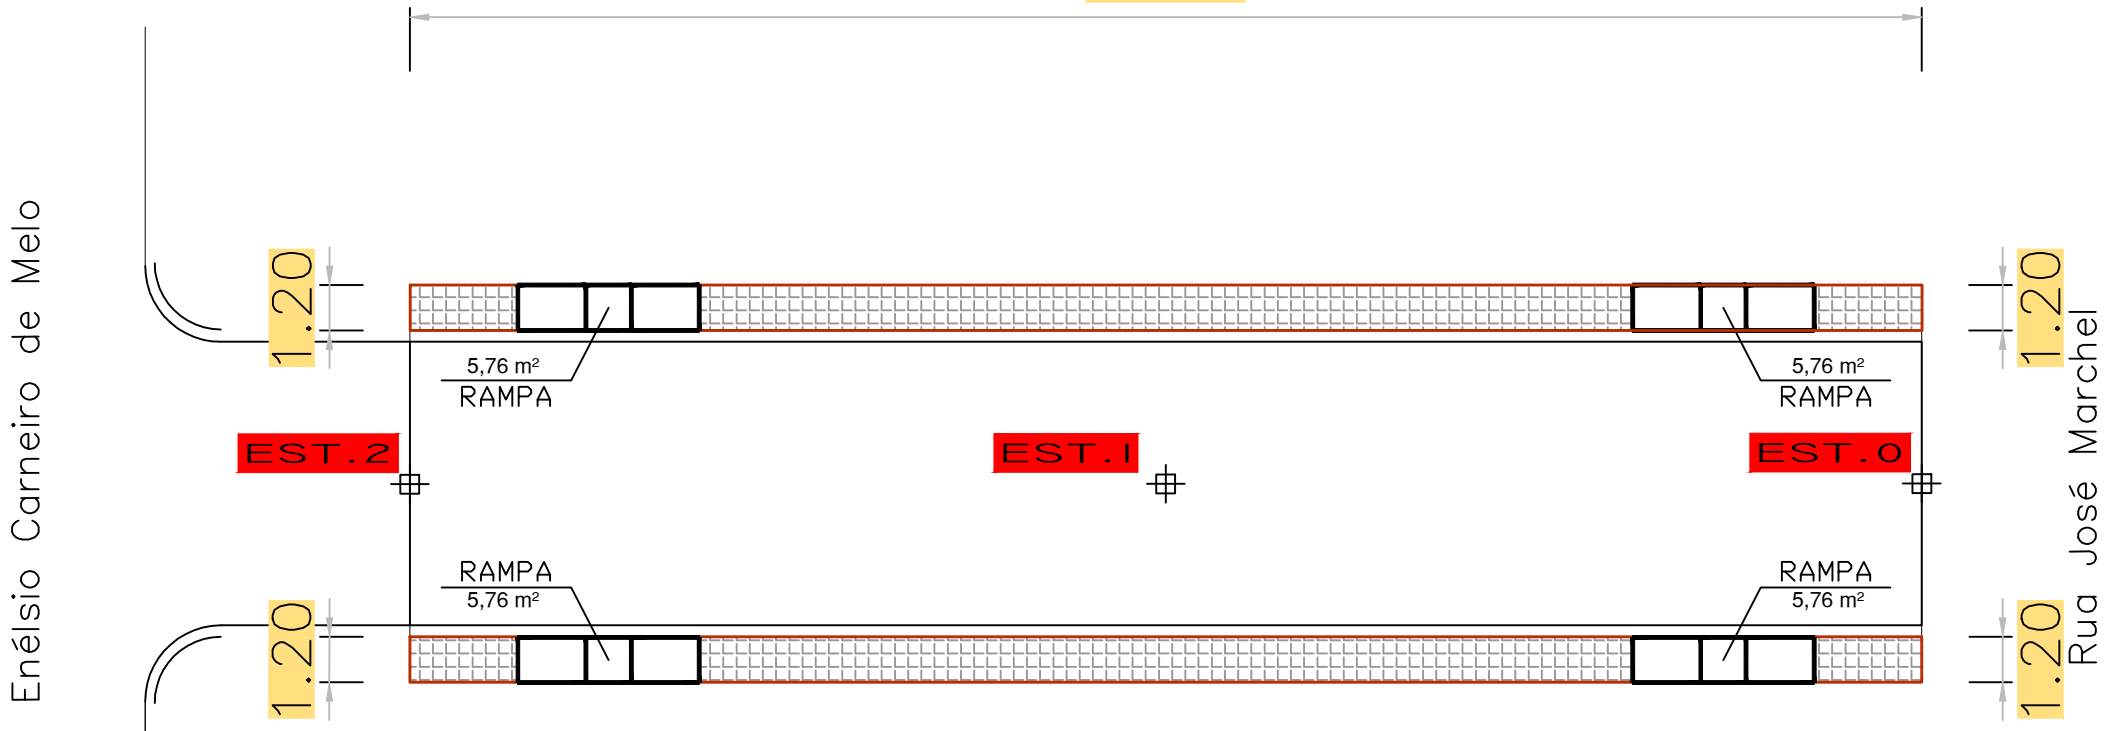


Escala 1/300


DETALHE RAMPA

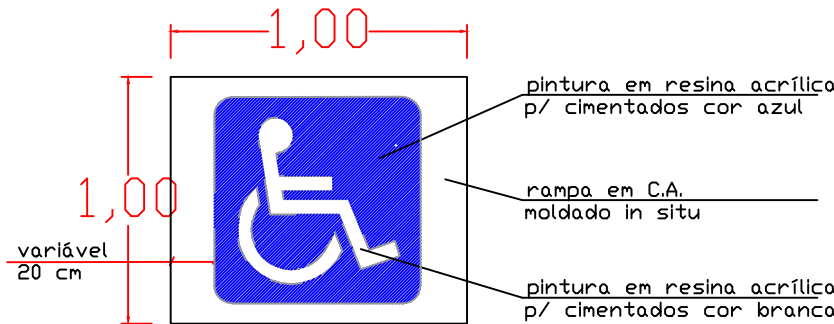

DETALHE DA PINTURA DE SINALIZAÇÃO

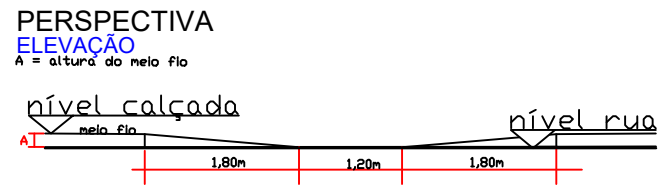

DETALHE RAMPA

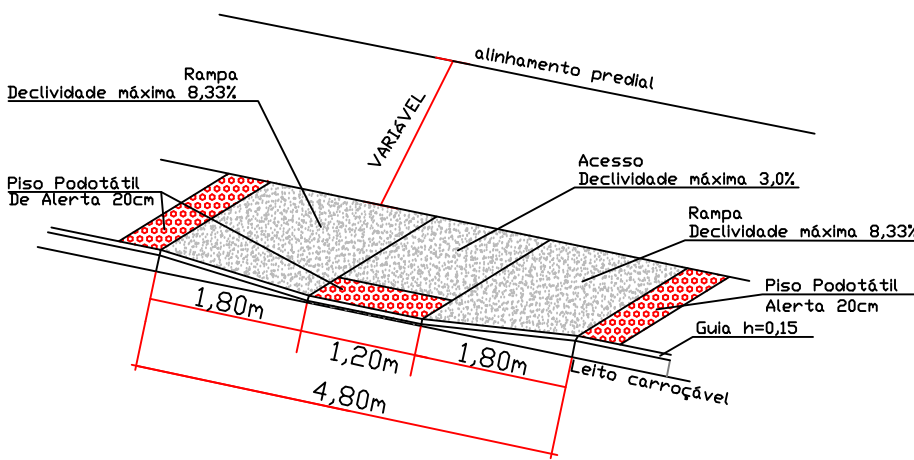

ESTATÍSTICA

Rua Atanásio Félix da Silva

ÁREA PASSEIO	72,50 m²
RAMPA	4,00 ud
TOTAL	
ÁREA PASSEIO	72,50 m²

Obra. ARRUAMENTO EM CALÇAMENTO POLIÉDRICO DA RUA ATANÁSIO FÊLIX DA SILVA		
Projeto e TÍTULO : Local : FOLHA: 02/03	PROJETO DE PAVIMENTAÇÃO VIA e PASSEIO Ventania - PR Proprietário : PREFEITURA MUNICIPAL DE VENTANIA - PR ADM.PREF ANTÔNIO HELLY SANTIAGO CNPJ: 95.685.798/0001-69 Responsável Técnico: IEDO JOSÉ STIMAMIGLIO Engº Civil : CREA PR - 14.315/D	Reservado Para Carimbos
Data: ABRIL / 2020	Escala: Indicada	Desenho: J.P.S.