





PLANTA DE DRENAGEM
RUA ATANÁSIO FÉLIX DA SILVA

Rua Enélsio Carneiro de Melo


Rua José Marchel

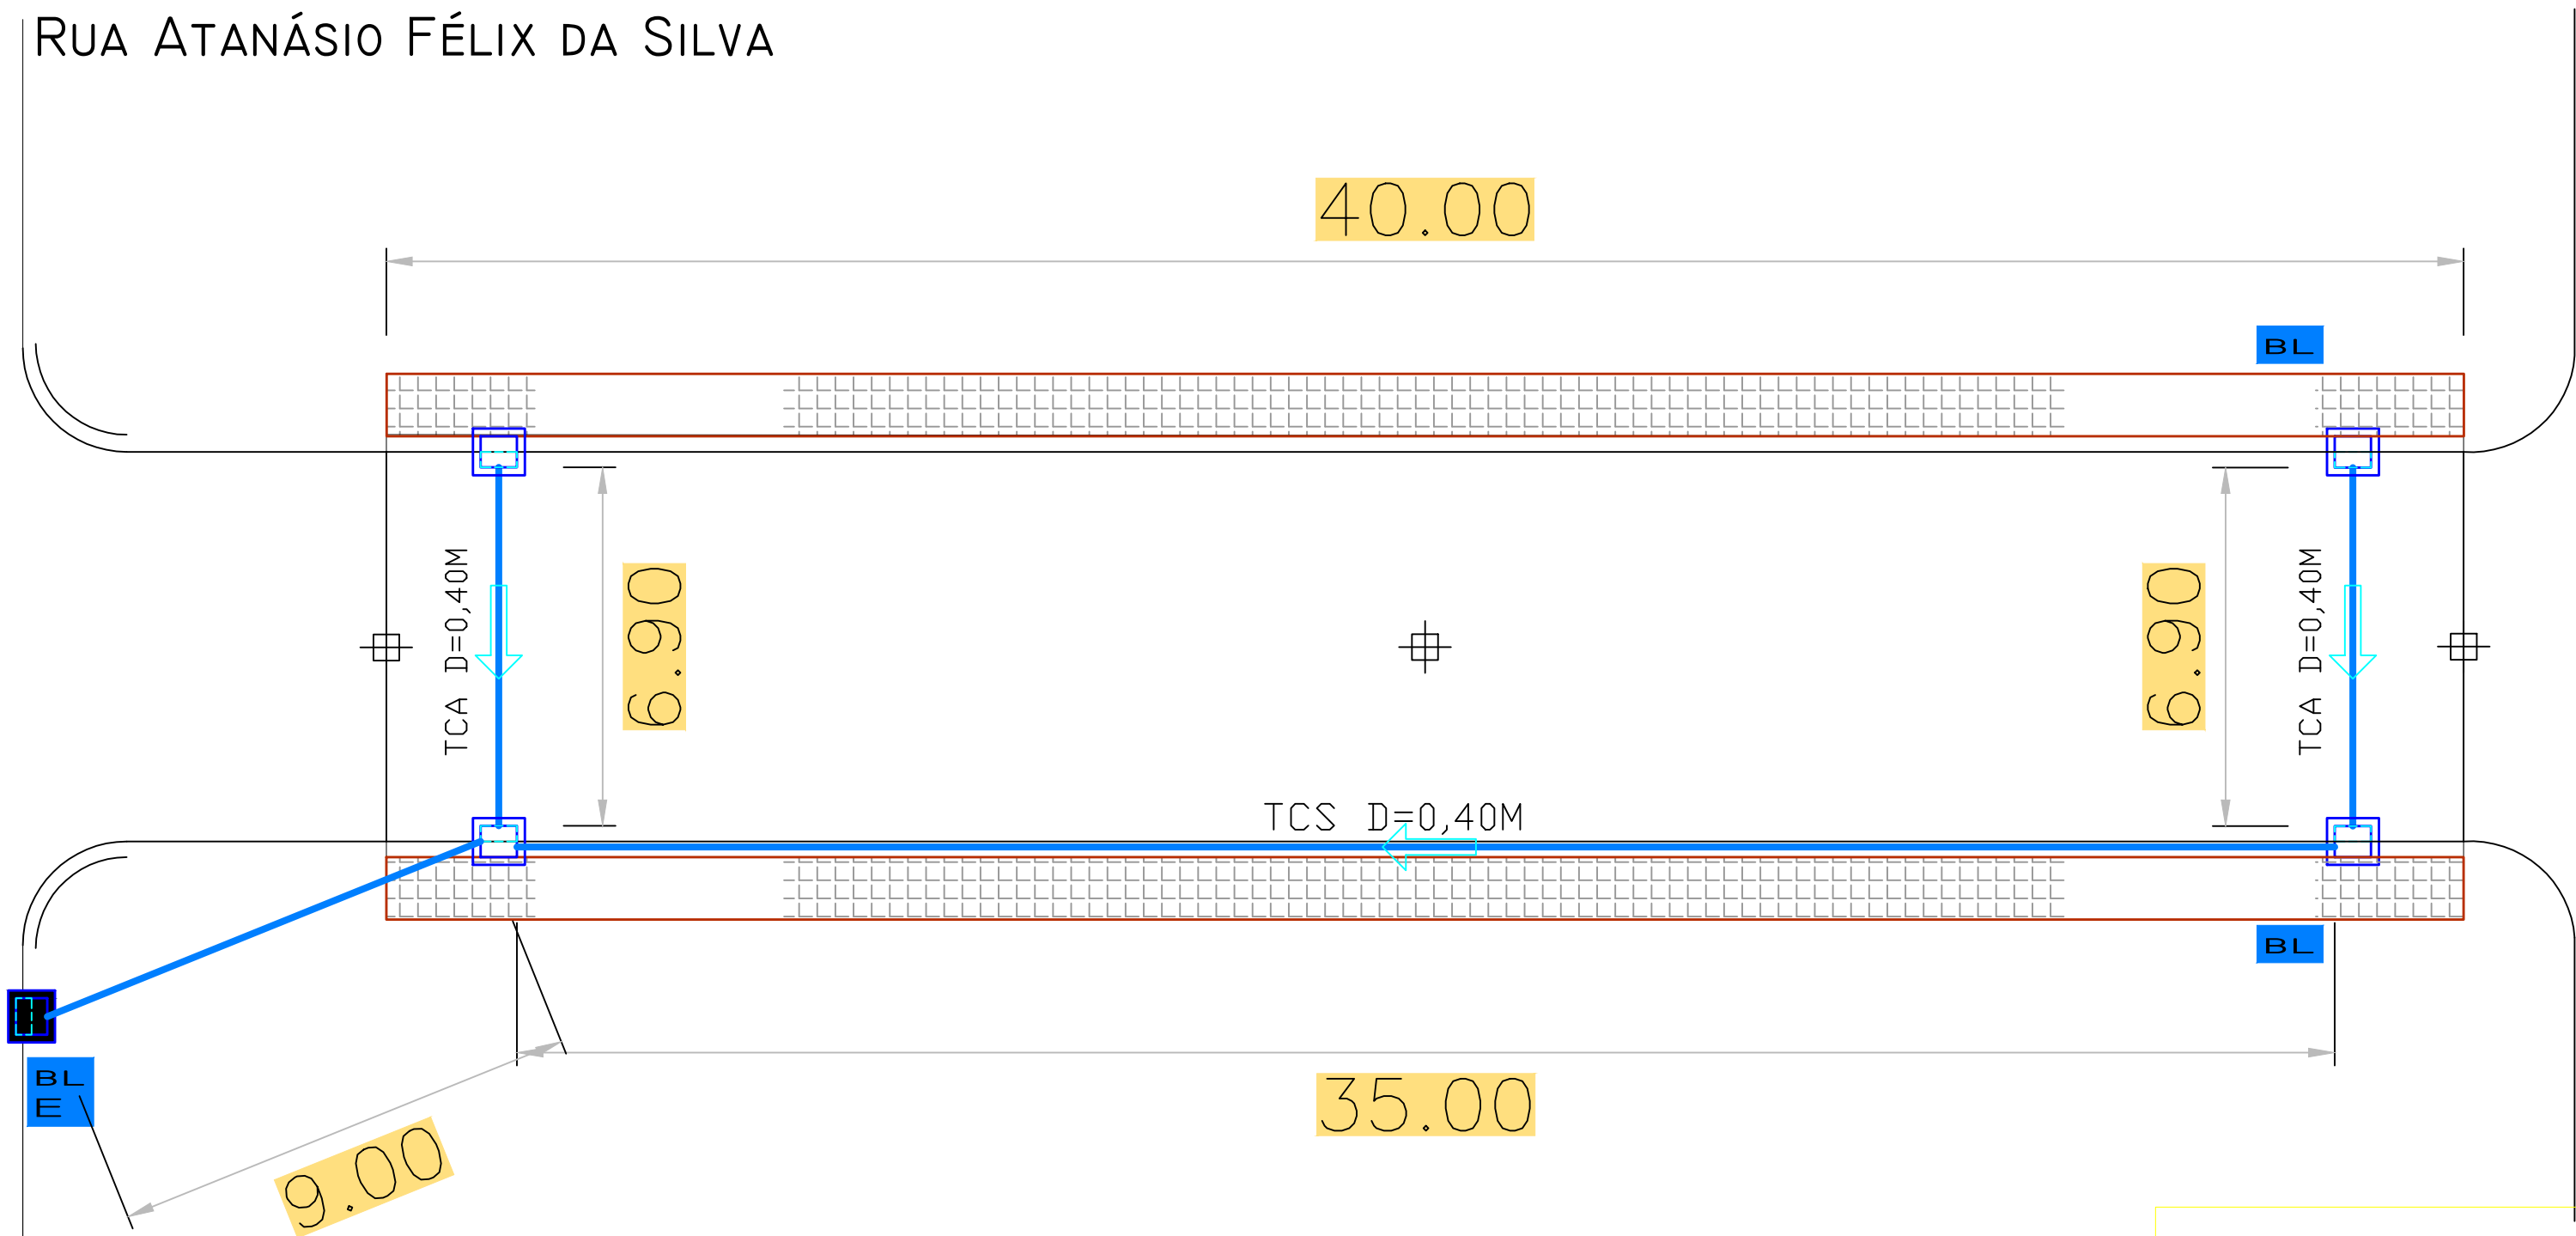

BOCA-DE-LOBO - EXECUÇÃO

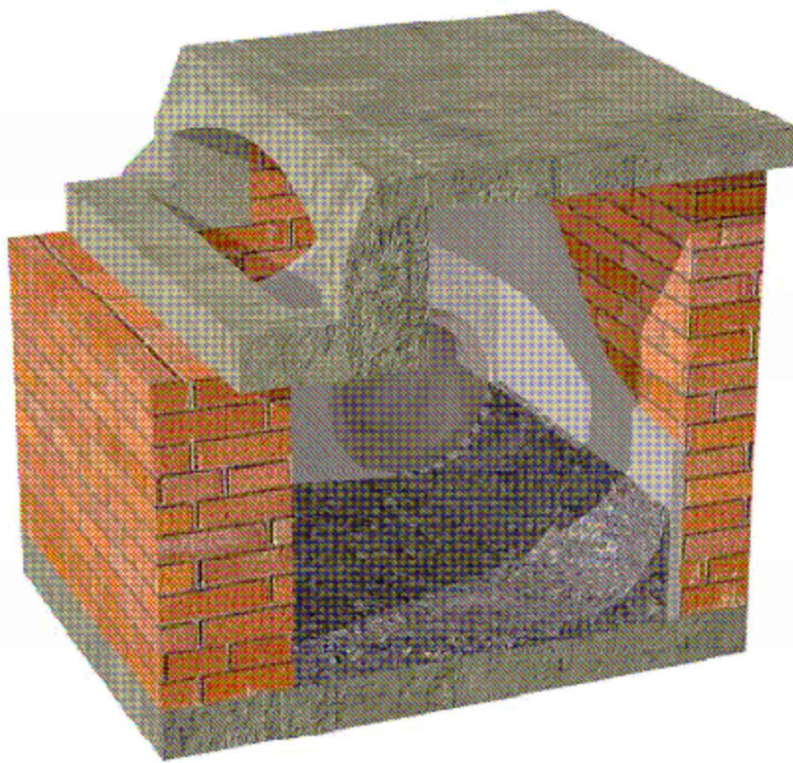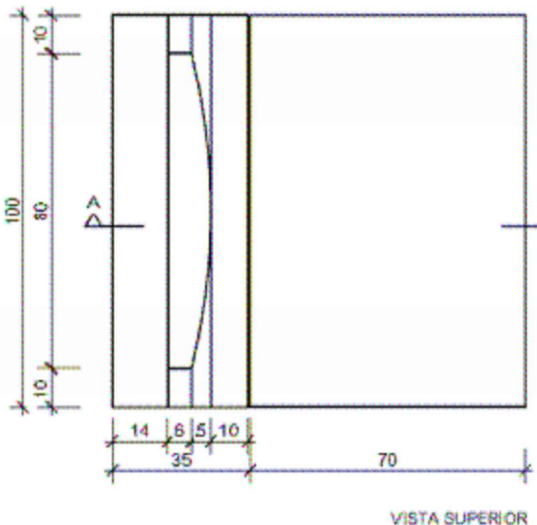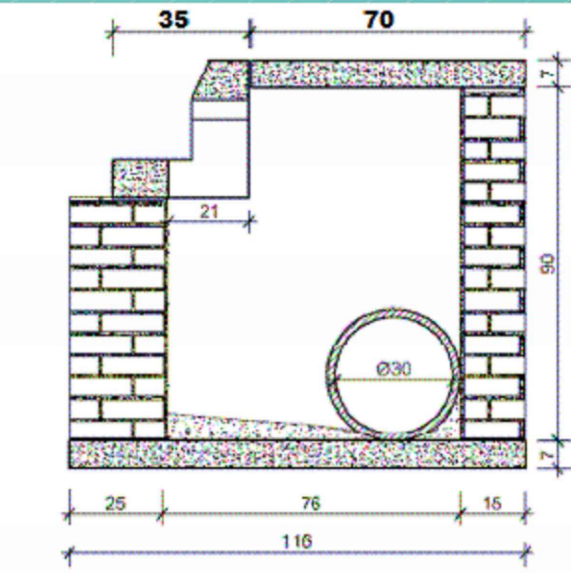


BOCA-DE-LOBO ESPELHO E TAMPA

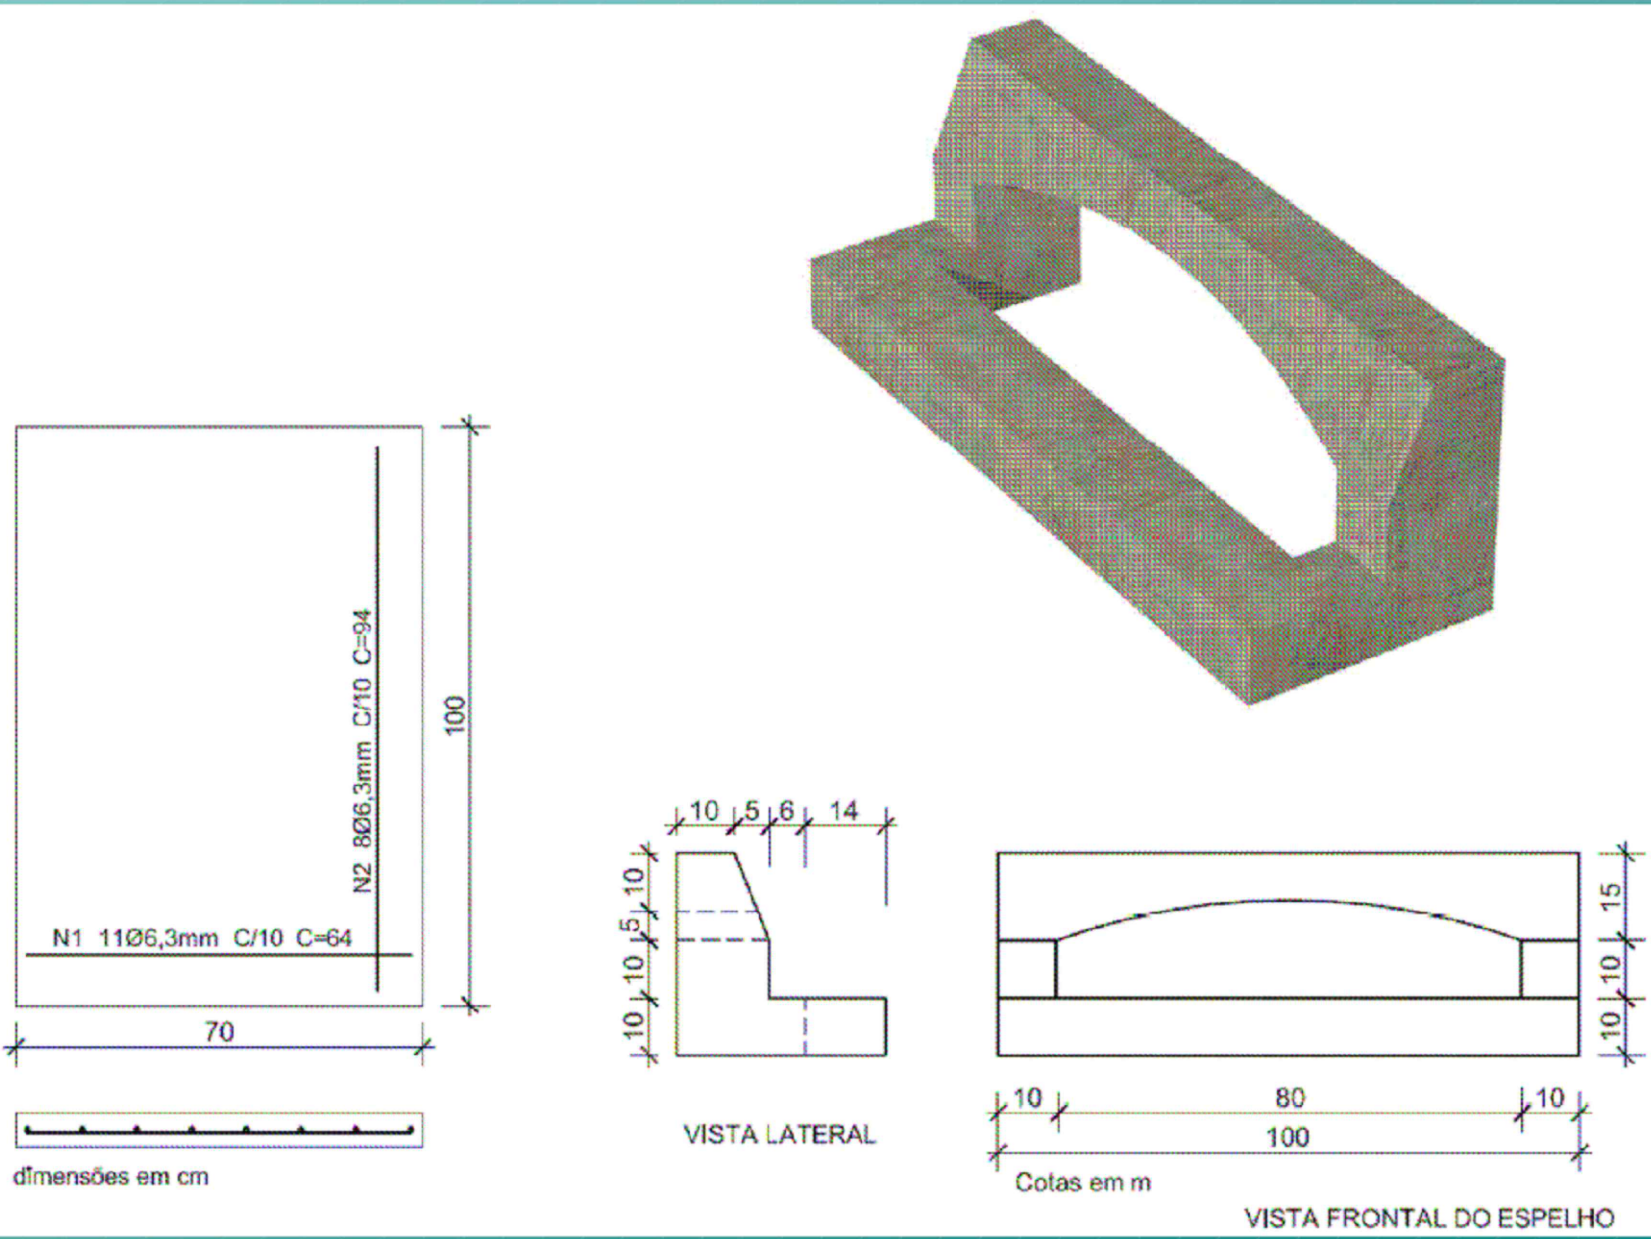


DET. CX. DE LIGAÇÃO (Ø40,Ø60 ou Ø80)


PLANTA
SEM ESCALA

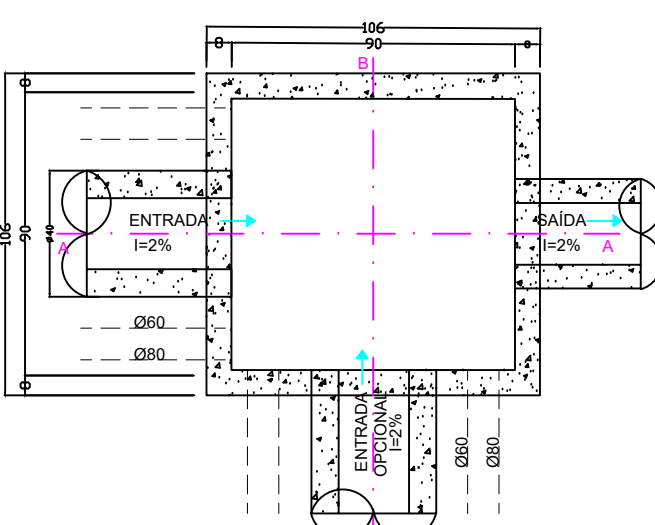

CORTE AA
SEM ESCALA

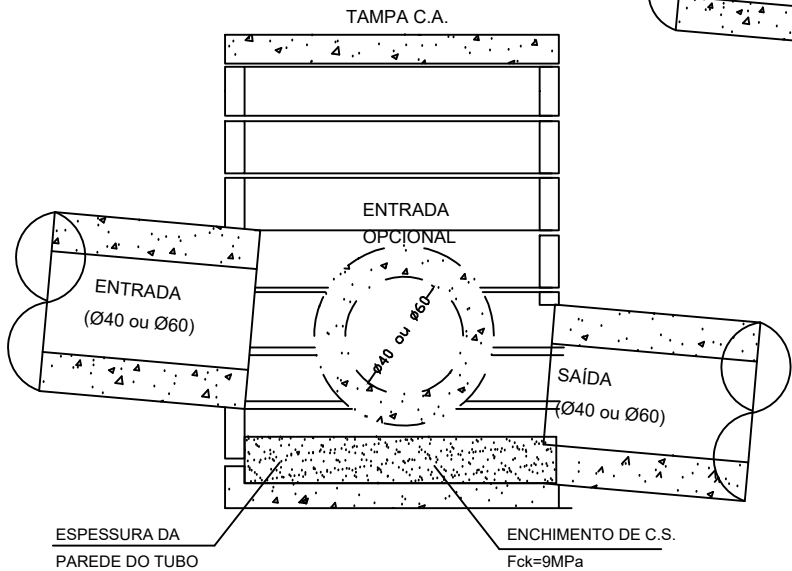

CORTE BB
SEM ESCALA

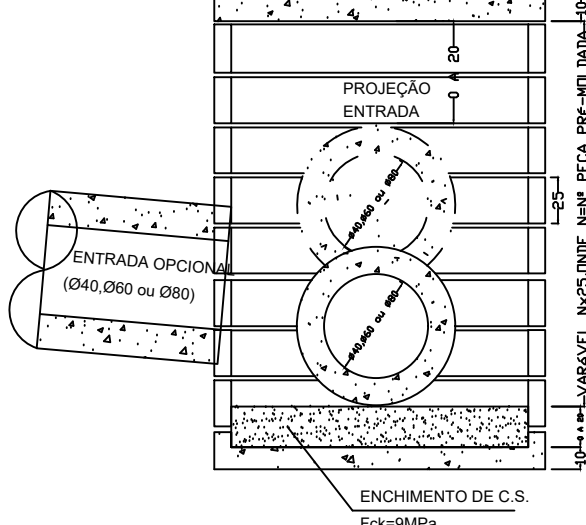

QUANTITATIVO		
SÍMBOLO	ITEM	UNID.
	TUBO 40	44,00m
	TUBO 40 ARM.	13,80m
	TUBO 60	-----
	TUBO 60 ARM.	-----
	TUBO 80	-----
	TUBO 80 ARM.	-----
	SENTIDO DO CAIMENTO D'AGUA	
	BOCA DE LOBO	04
	B. DE LOBO EXISTENTE	01
	CAIXA DE PASSAGEM EXISTENTE	-----
	DISSIPADOR	-----

*TCS = Tubo de Concreto Simples
TCA = Tubo de Concreto Armado
BL = Boca de Lobo

Obra.
ARRUAMENTO EM CALÇAMENTO POLIÉDRICO DA RUA ATANÁSIO FÉLIX DA SILVA

Projeto e
TÍTULO :
Local :
FOLHA:
03/03

PROJETO DE PAVIMENTAÇÃO DRENAGEM
Ventania - PR
PREFEITURA MUNICIPAL DE VENTANIA - PR
ADM. PREF. ANTONIO HELLY SANTIAGO
CNPJ: 95.685.798/0001-69
IEDO JOSE STIMAMIGLIO
Engº Civil : CREA PR - 14.315/D
Data: ABRIL / 2020
Escala: Indicada
Desenho: J.P.S.

Reservado Para Carimbos