A2

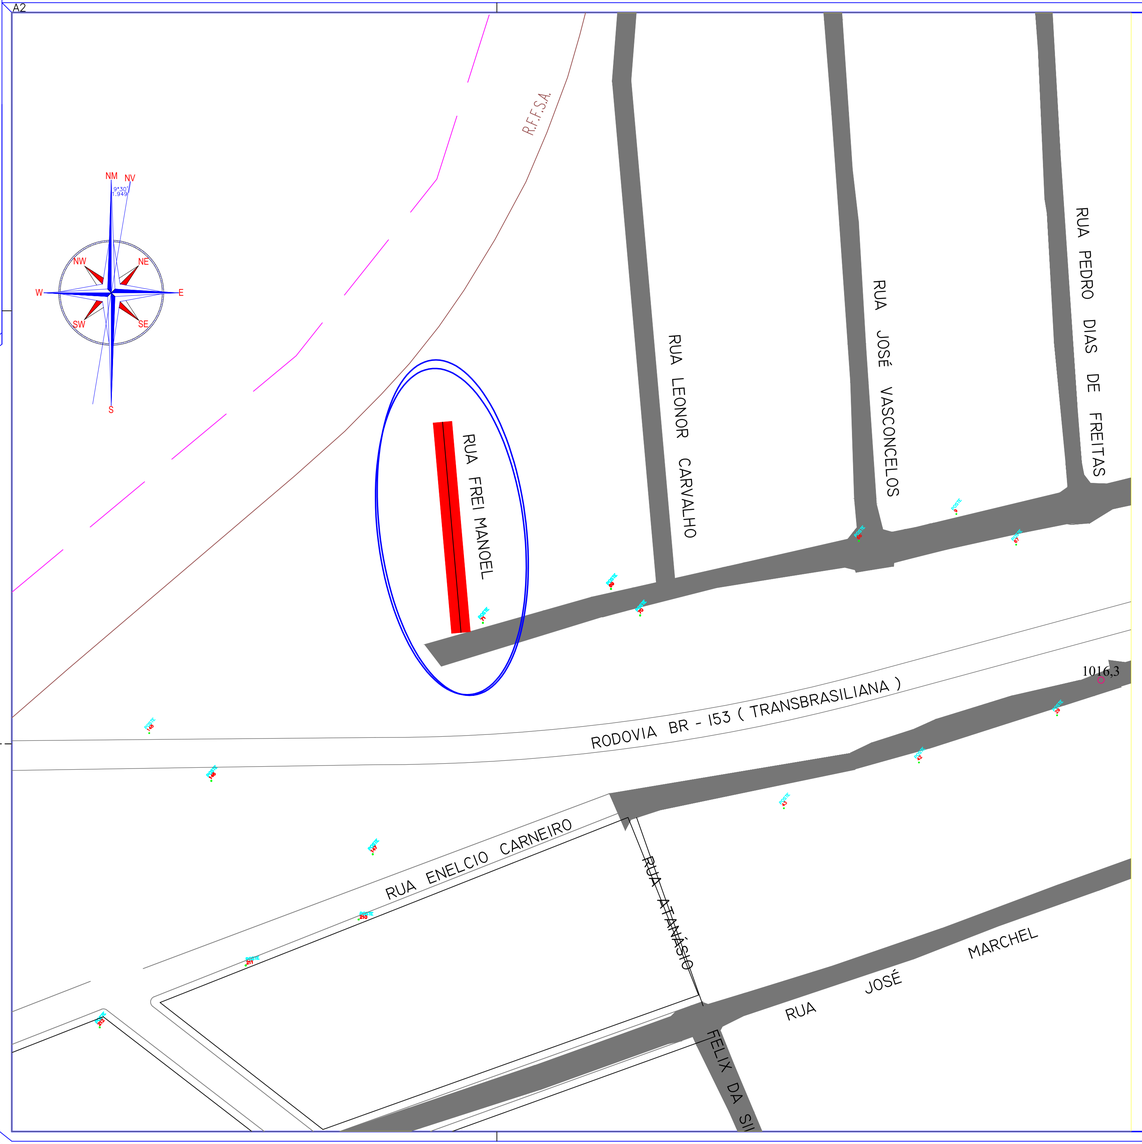

CAMADAS CONSTITUINTES - PISTA DE ROLAMENTO				
ÍTEM	CAMADA	TIPO	ESPESSURA (cm)	LARGURA (m)
1	REVESTIMENTO	POLIÉDRICO	10,00	variável
2	COLCHÃO DE ARENITO	AREANITO A-2-4	18,00	variável
3	REGULARIZAÇÃO DO SUBLEITO	ARENITO A-4	20,00	variável
4	TERRA NATURAL	VARIÁVEL	-------	

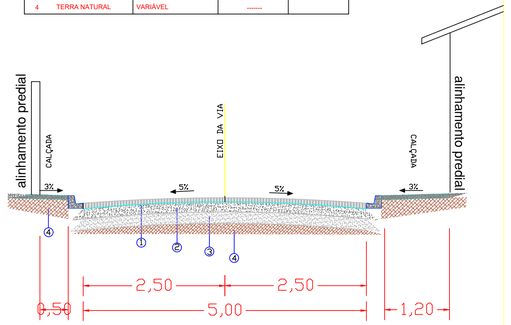

DETALHES DE SEÇÃO TRANSVERSAL

Escala 1/50

MAPA DE LOCALIZAÇÃO:

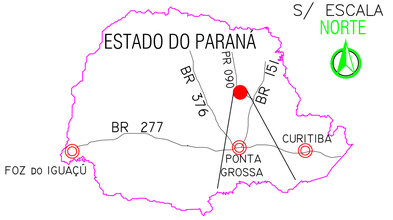

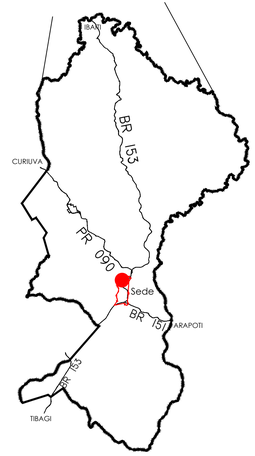

Obra.

ARRUAMENTO EM CALÇAMENTO POLIÉDRICO DA RUA FREI MANOEL

PROJETO e TÍTULO : PROJETO DE PAVIMENTAÇÃO
SITUAÇÃO/ LOCALIZAÇÃO

Reservado Para Carimbos

LOCAL: Ventania - PR

FOLHA: 01/02

Proprietário :

PREFEITURA MUNICIPAL DE VENTANIA - PR
ADM.PREF.ANTÔNIO HELLY SANTIAGO
CNPJ: 95.685.798/0001-69

Responsavel Técnico

IEDO JOSÉ STIMAMIGLIO
Engº Civil : CREA PR - 14.315/D

Data: **ABRIL / 2020**

Escala: **1 / 750**

Desenho: **J.P.S.**