





A2

PLANTA VIÁRIA
RUA FREI MANOEL

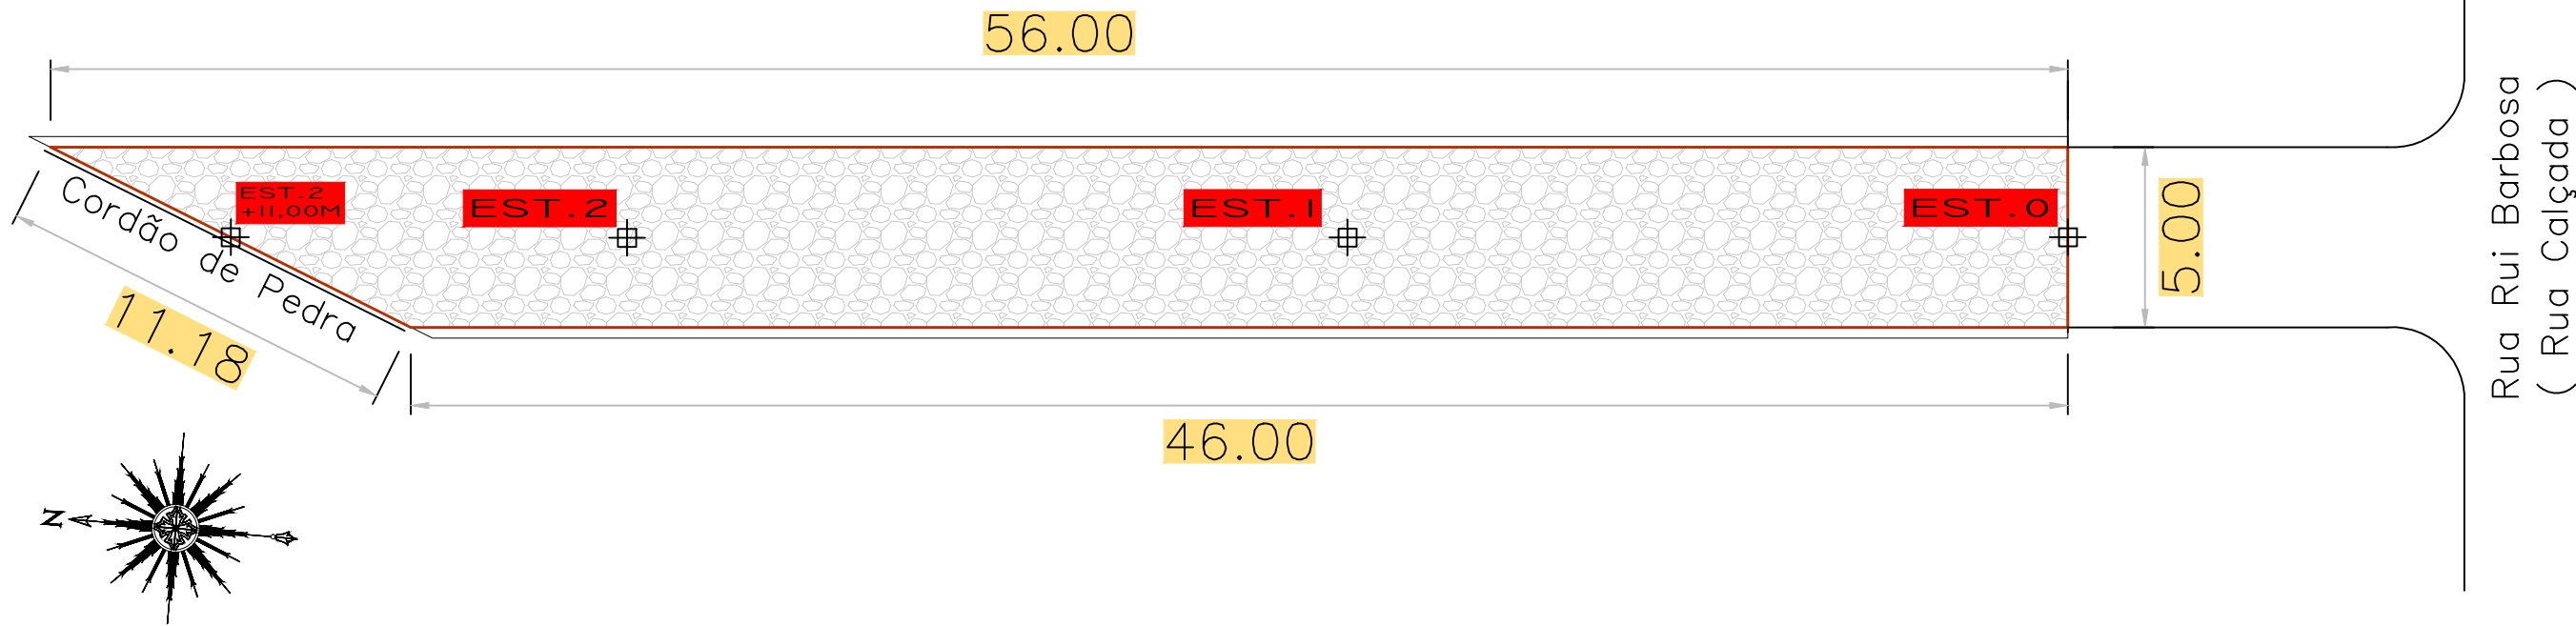


Escala 1/200

ESTATÍSTICA	
Rua Frei Manoel	
ÁREA DE CALÇAMENTO	255,00 m²
MEIO-FIO/LINEAR	102,00 m
CONTENÇÃO(l=15cm)	15,30 m²
CORDÃO DE PEDRA	11,20 m

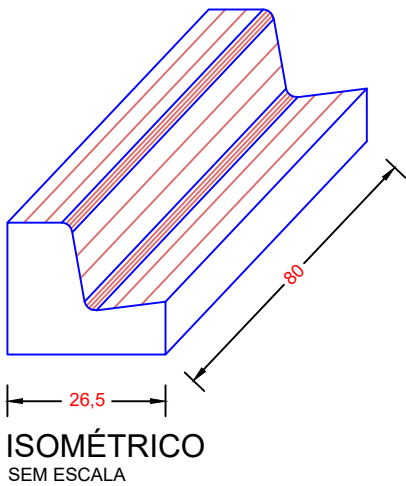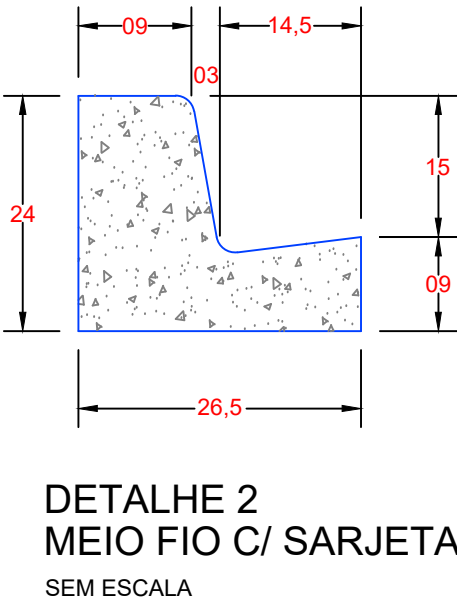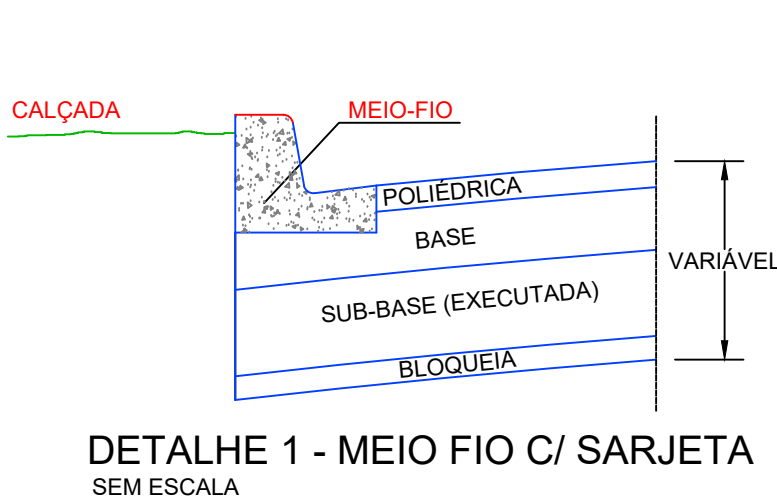

PLANTA DE PASSEIO
RUA FREI MANOEL

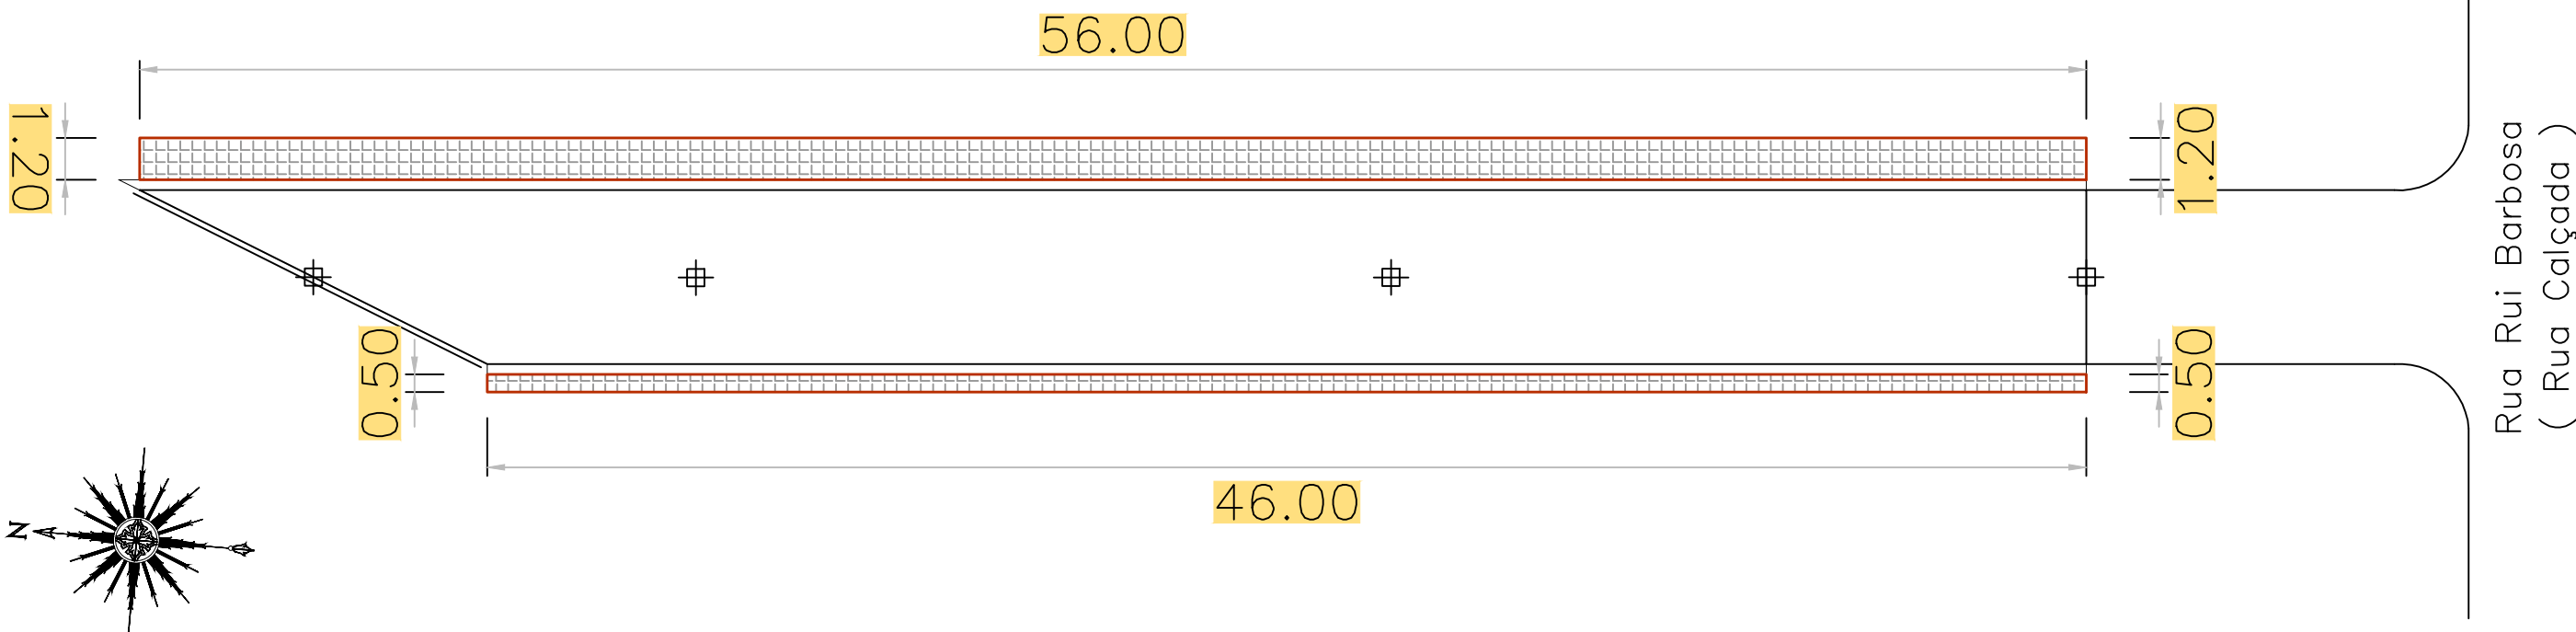

Escala 1/200

Rua Rui Barbosa
(Rua Calçada)

ESTATÍSTICA	
Rua Frei Manoel	
ÁREA PASSEIO	90,20 m²
RAMPA	
TOTAL	
ÁREA PASSEIO	90,20 m²

			Obra. ARRUAMENTO EM CALÇAMENTO POLIÉDRICO DA RUA FREI MANOEL		
Projeto e TÍTULO : Local : Proprietário : Reservado Para Carimbos			PROJETO DE PAVIMENTAÇÃO VIA e PASSEIO Ventania - PR		
FOLHA: 02/02			PREFEITURA MUNICIPAL DE VENTANIA - PR ADM. PREF. ANTONIO HELLY SANTIAGO CNPJ: 95.685.798/0001-69 Responsável Técnico: IEDO JOSÉ STIMAMIGLIO Engº Civil : CREA-PR - 14.315/D		
Data: ABRIL / 2020			Escala: Indicada		Desenho: J.P.S.