

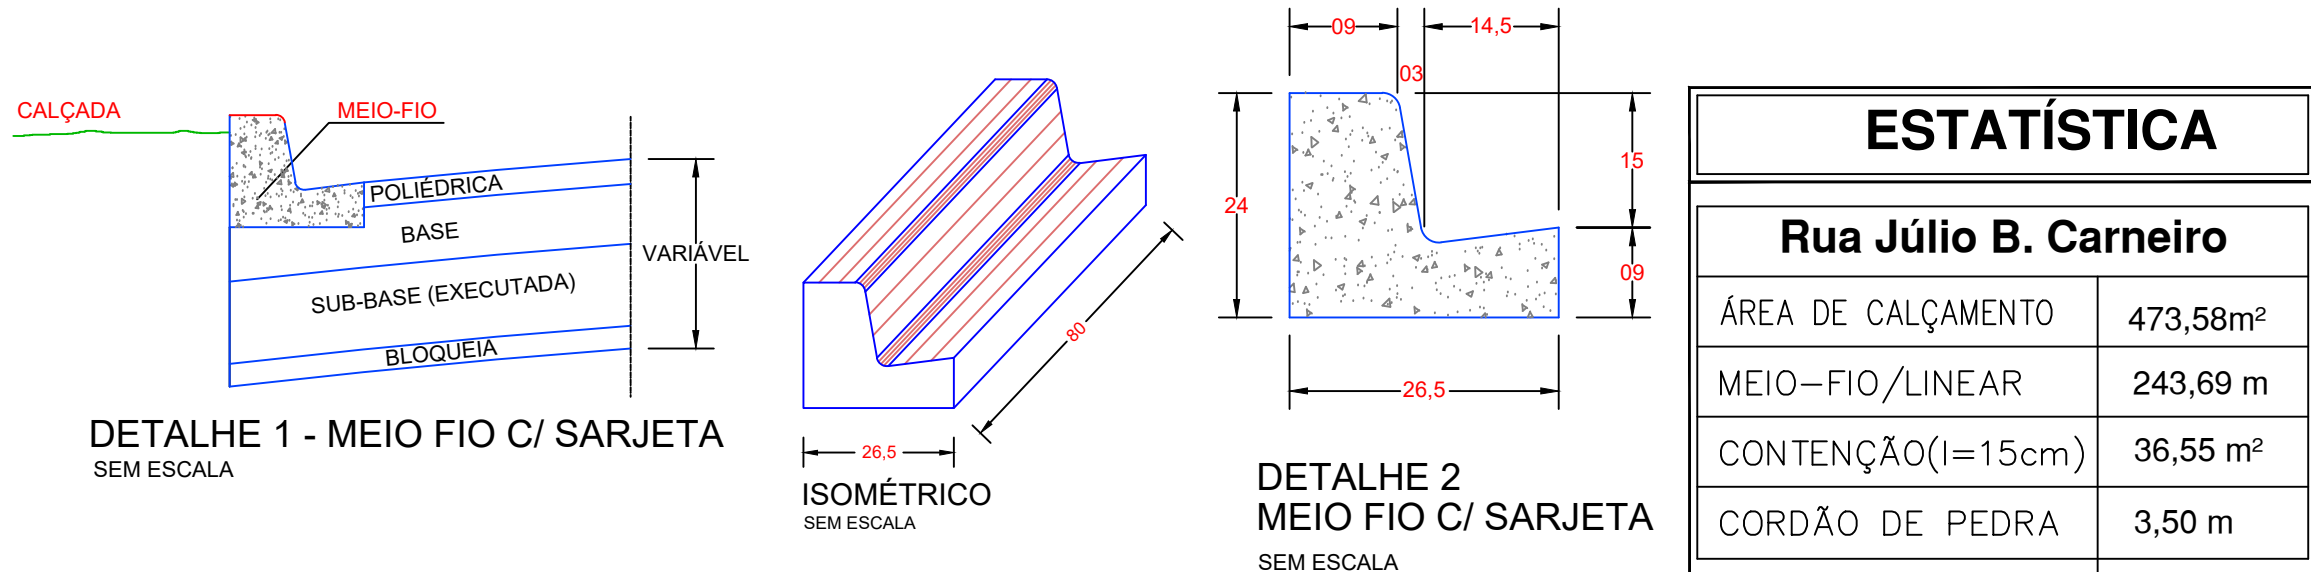



PLANTA VIÁRIA  
RUA JÚLIO BATISTA CARNEIRO 135,31 METROS DE EXTENSÃO DE CALÇAMENTO

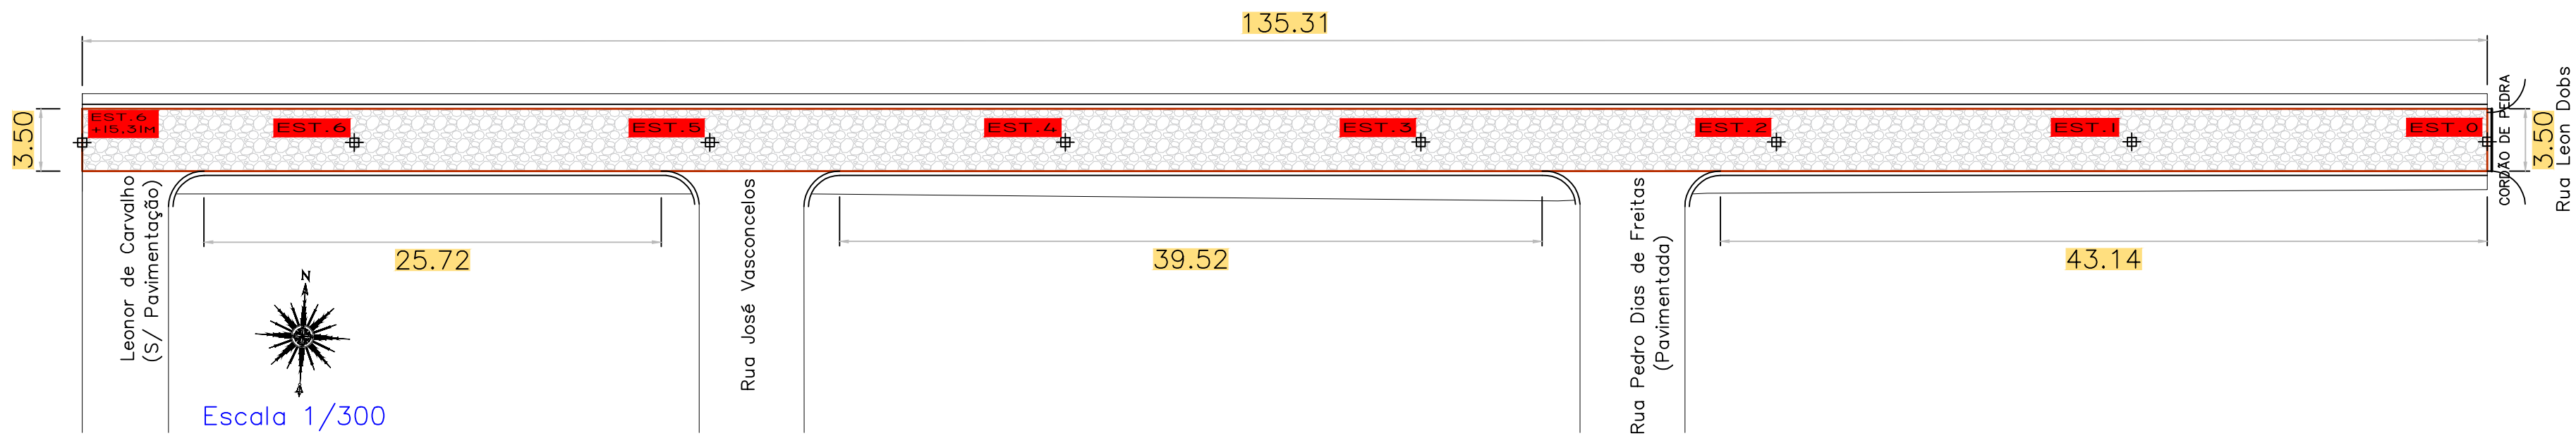


PLANTA DO PASSEIO  
RUA JÚLIO BATISTA CARNEIRO

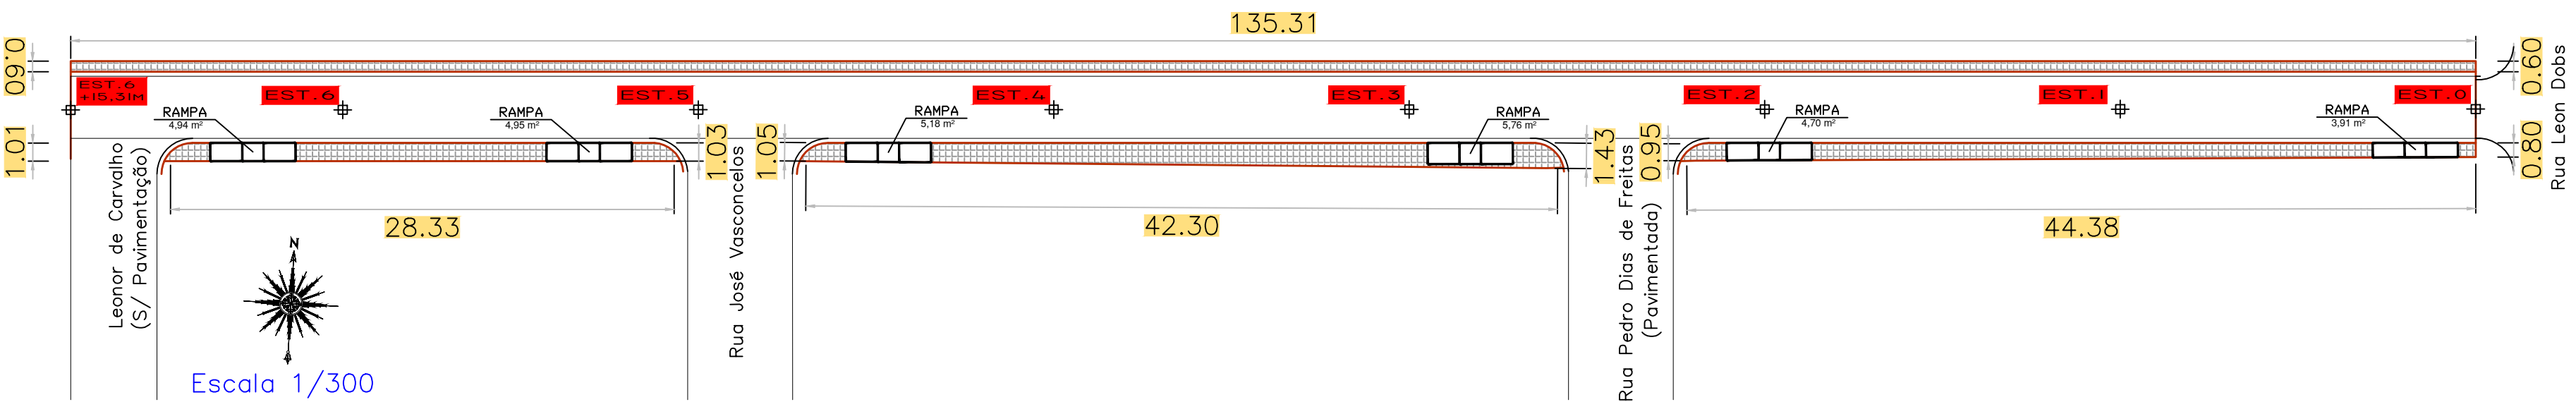


DETALHE RAMPA

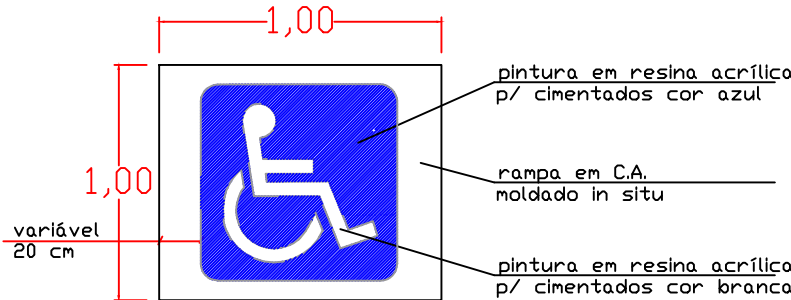

DETALHE DA PINTURA DE SINALIZAÇÃO

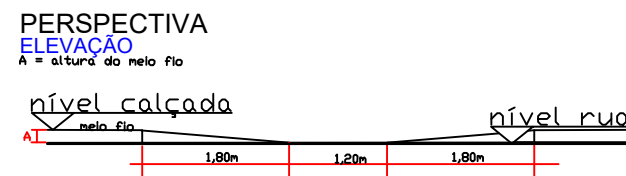

DETALHE RAMPA

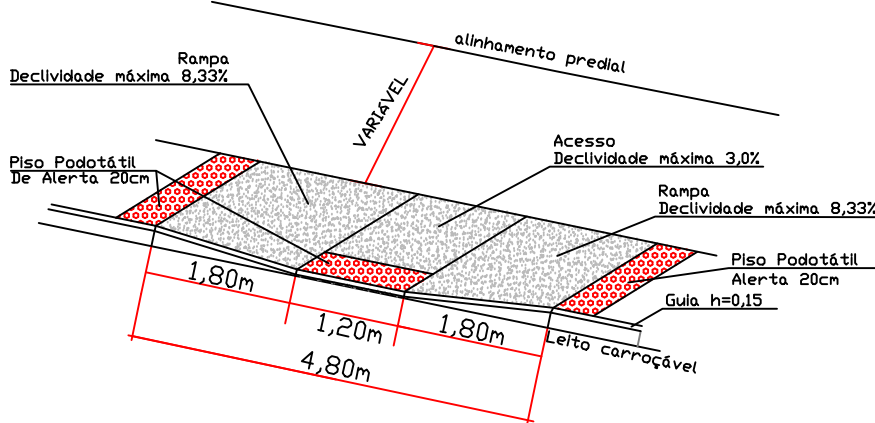

ESTATÍSTICA	
Rua Júlio B. Carneiro	
ÁREA PASSEIO	172,62 m²
RAMPA	6,00 ud
TOTAL	
ÁREA PASSEIO	172,62 m²

Obra.

**ARRUAMENTO EM CALÇAMENTO POLIÉDRICO DA RUA JÚLIO BATISTA CARNEIRO**

Projeto e TÍTULO :	PROJETO DE PAVIMENTAÇÃO <b>VIA e PASSEIO</b>	Reservado Para Carimbos
Local :	Ventania - PR	
FOLHA:	Proprietário : <b>PREFEITURA MUNICIPAL DE VENTANIA - PR</b> ADM.PREF.ANTÔNIO HELLY SANTIAGO CNPJ: 95.685.798/0001-69	
	Responsável Técnico: <b>IEDO JOSÉ STIMAMIGLIO</b> Engº Civil : CREA PR - 14.315/D	
Data: ABRIL / 2020	Escala: <b>Indicada</b>	Desenho: <b>J.P.S.</b>