
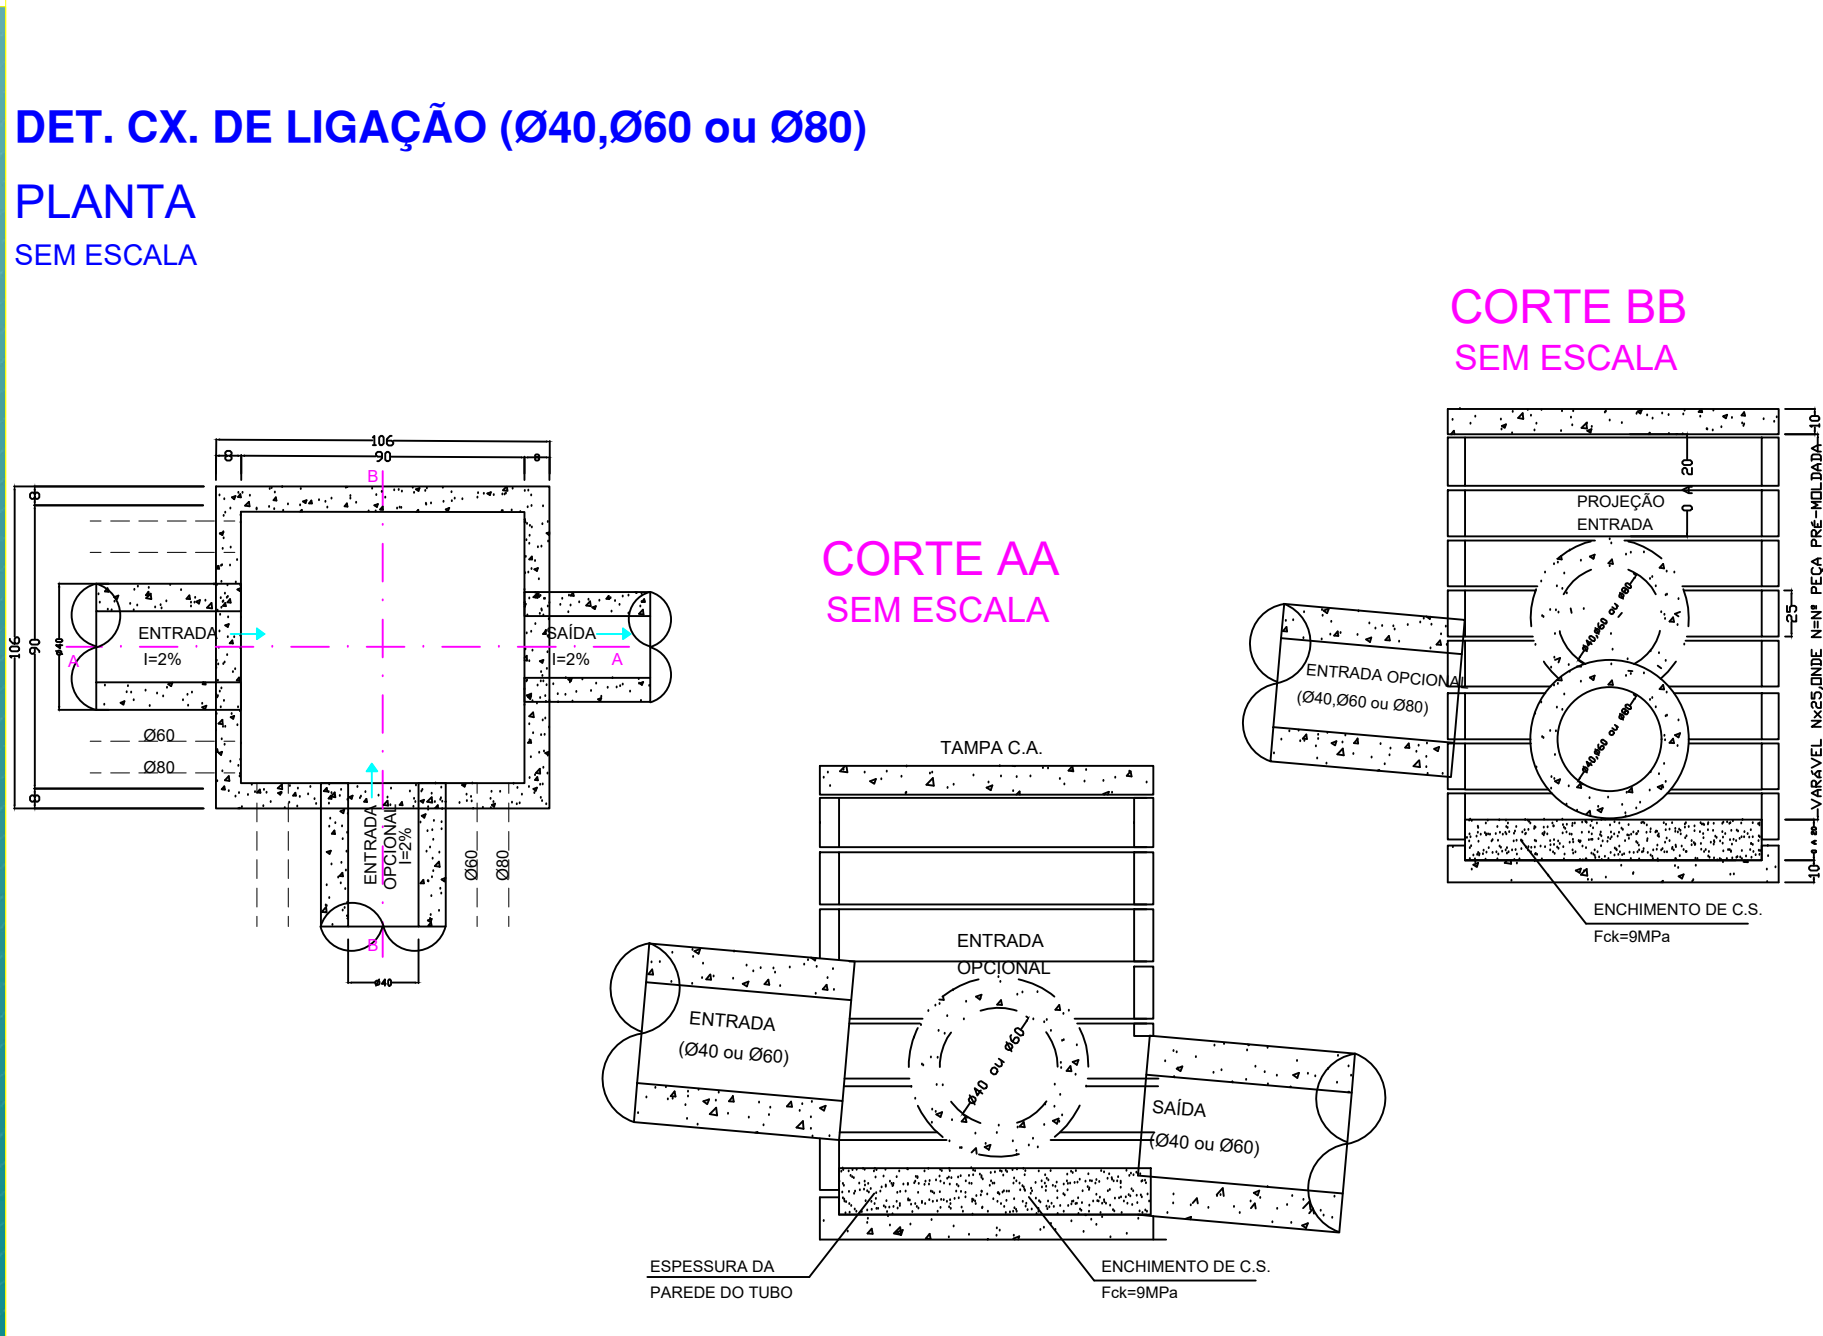
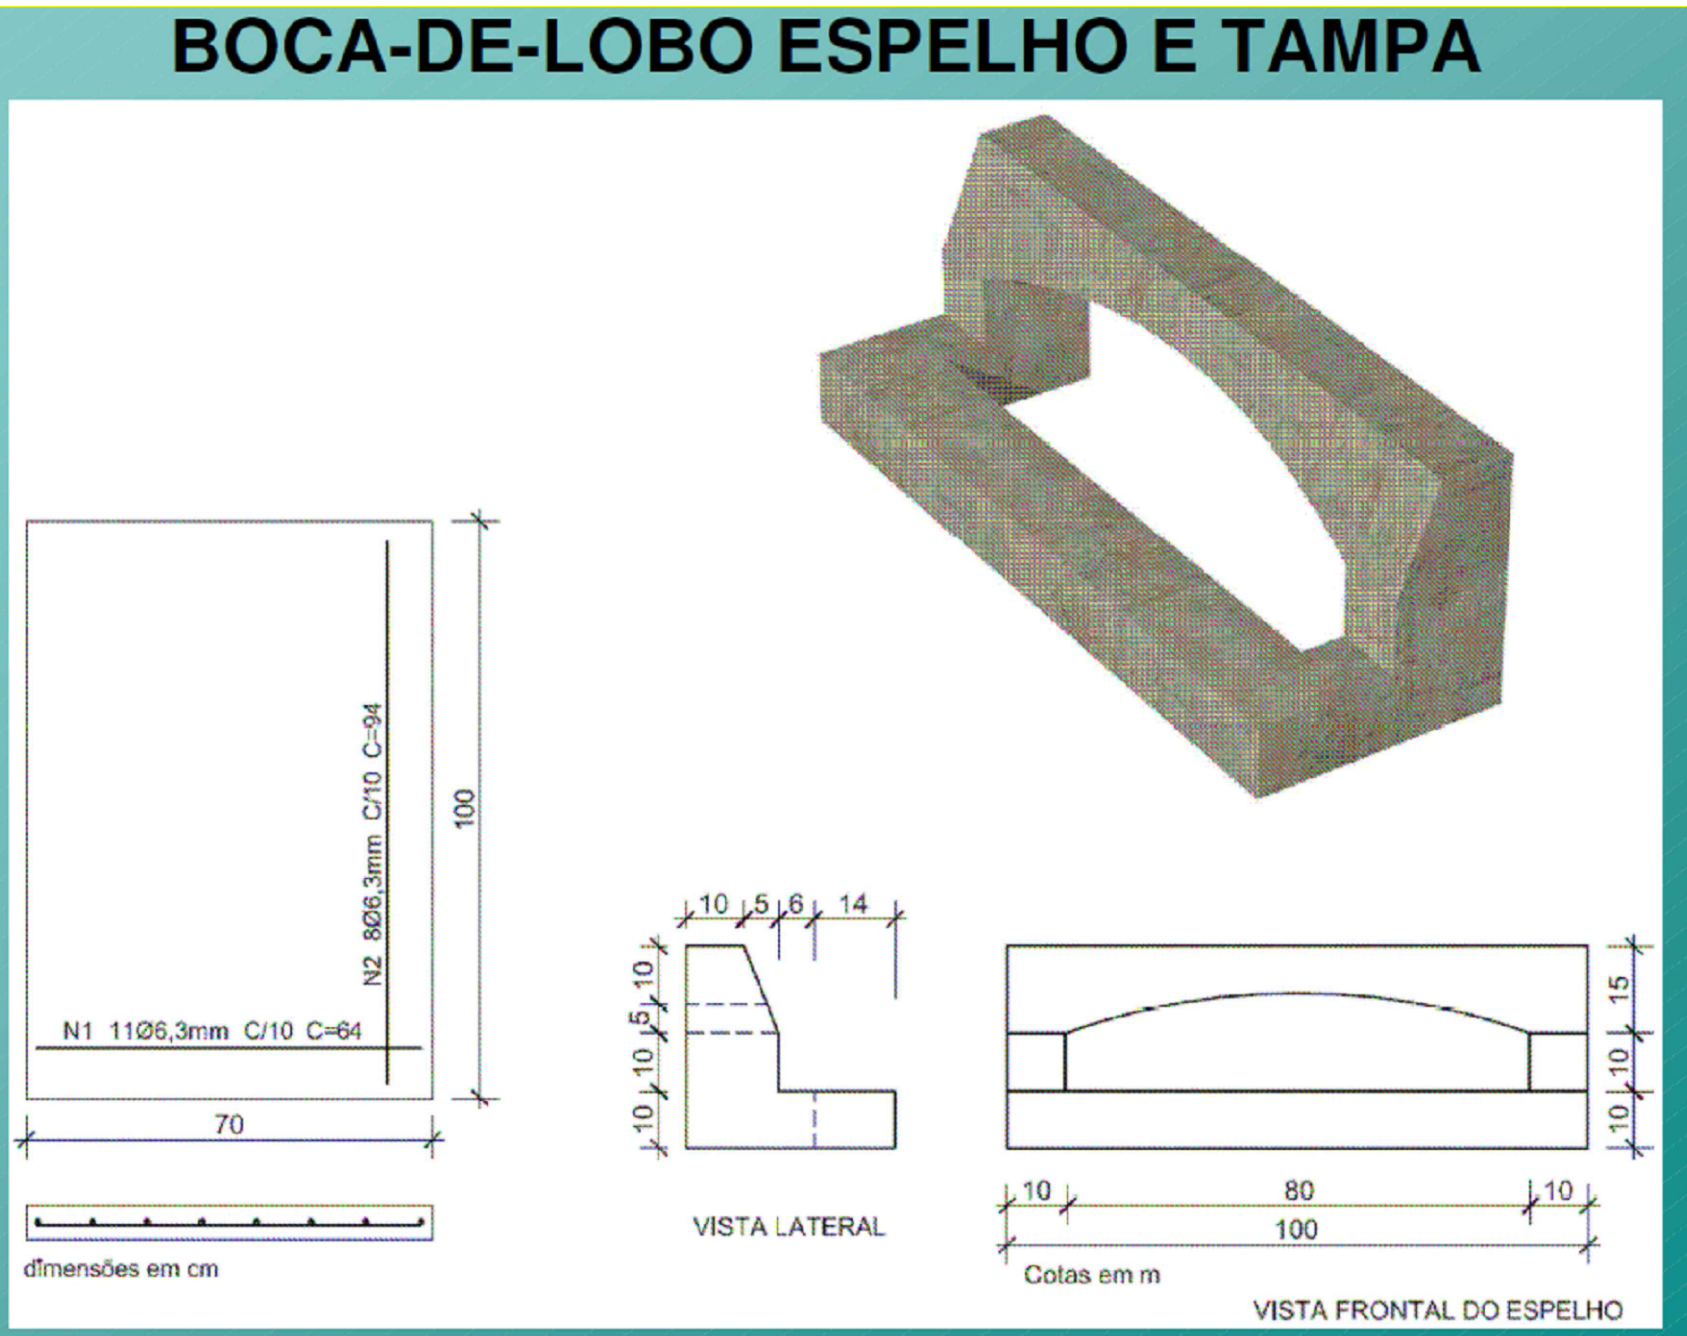


QUANTITATIVO		
SIMBOLO	ITEM	UNID.
	TUBO 40	30,00m
	TUBO 40 ARM.	12,60m
	TUBO 60	60,00m
	TUBO 60 ARM.	10,00m
	TUBO 80	-----
	TUBO 80 ARM.	-----
	SENTIDO DO CAIMENTO D'ÁGUA	
	BOCA DE LOBO	06
	B. DE LOBO EXISTENTE	02
	CAIXA DE PASSAGEM EXISTENTE	-----
	DISSIPADOR	01

*TCS = Tubo de Concreto Simples
TCA = Tubo de Concreto Armado
BL = Boca de Lobo

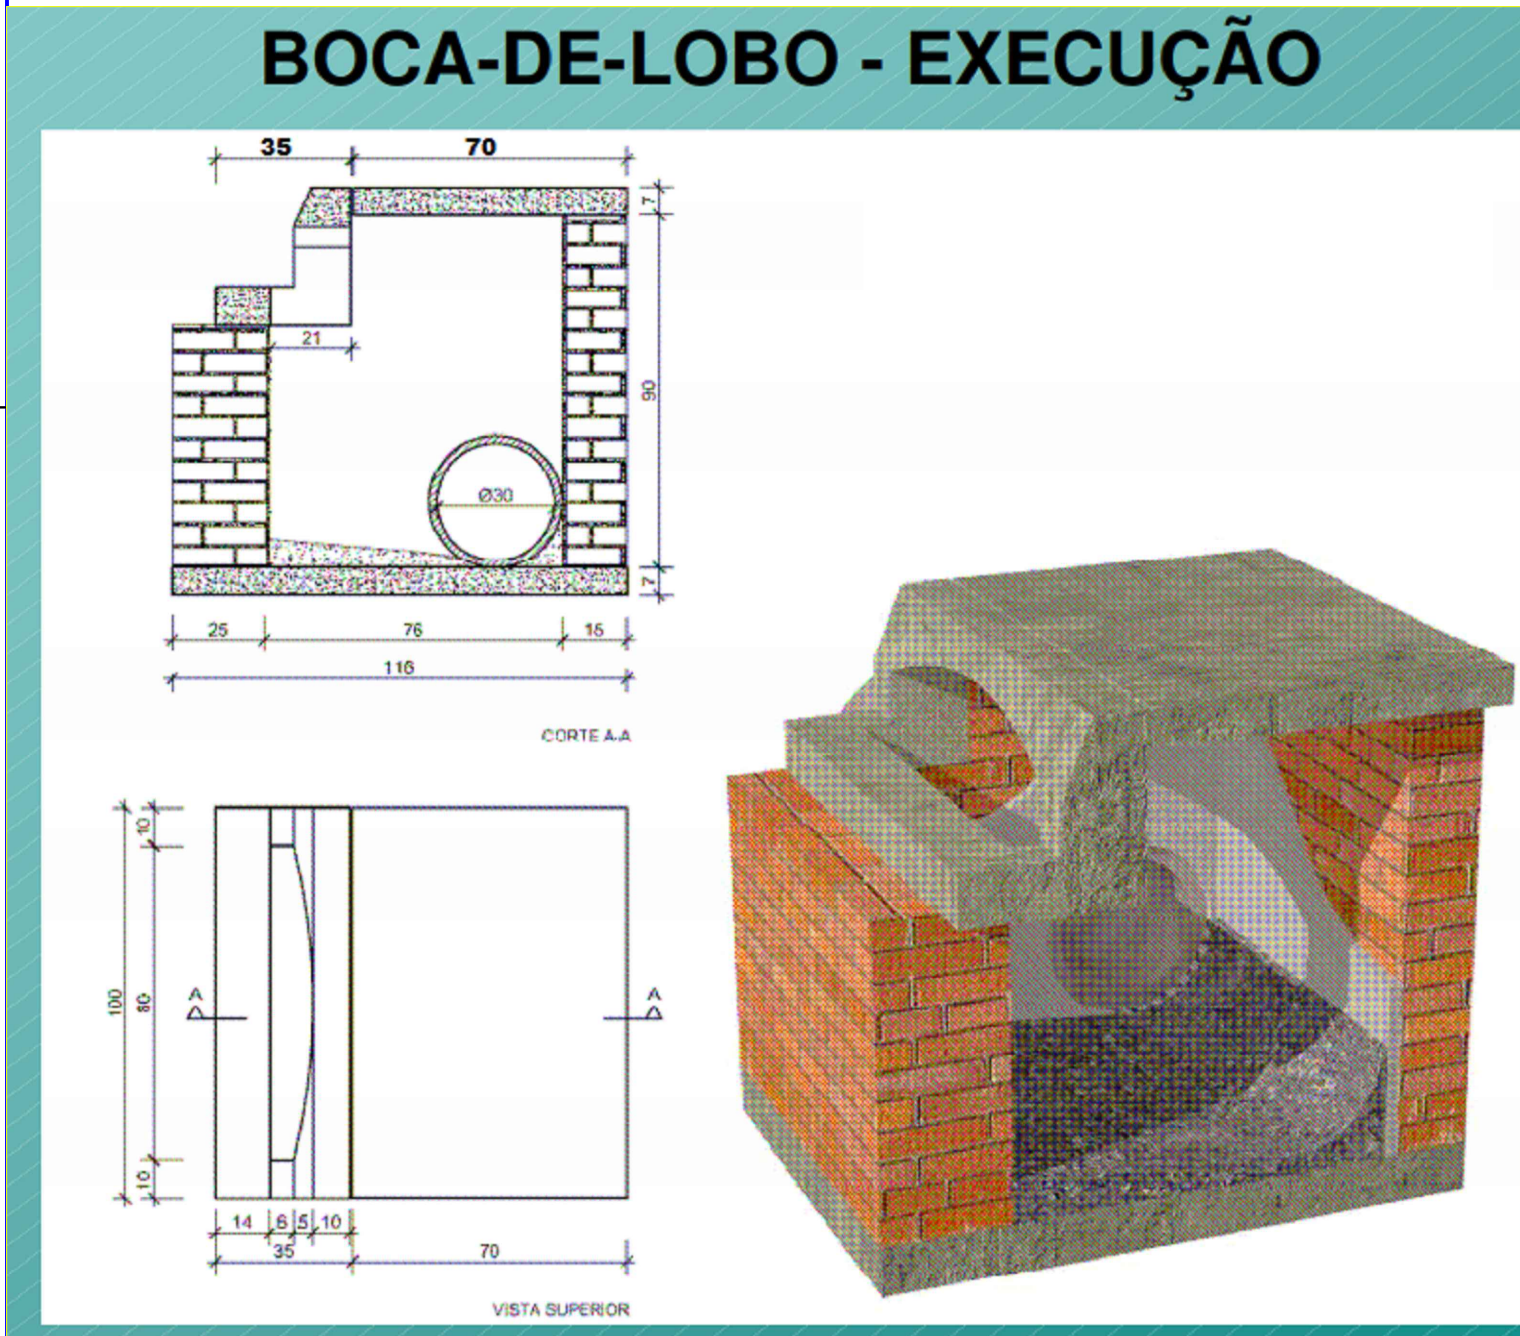

Obra. **ARRUAMENTO EM CALÇAMENTO POLIÉDRICO DA RUA LEONOR DE CARVALHO**

Projeto e TÍTULO : **PROJETO DE PAVIMENTAÇÃO DRENAGEM E DETALHES**

Local : **Ventania - PR**

Proprietário : **PREFEITURA MUNICIPAL DE VENTANIA - PR**
ADM. PREF. ANTONIO HELLY SANTIAGO
CNPJ: 95.685.798/0001-69

Responsável Técnico : **IEDO JOSÉ STIMAMIGLIO**
Engº Civil : CREA PR - 14.315/D

Data: **ABRIL / 2020**

Escala: **Indicada**

Desenho: **J.P.S.**

Reservado Para Carimbos