


ESTATÍSTICA	
Rua Leonor de Carvalho	
PINT. HORIZ. AMARELO	
PLACA RETANGULAR	2,00ud
PLACA CIRCULAR	3,00ud
PLACA TRIANGULAR	
TOTAL	
PLACA CIRCULAR	3,00ud
PLACA TRIANGULAR	

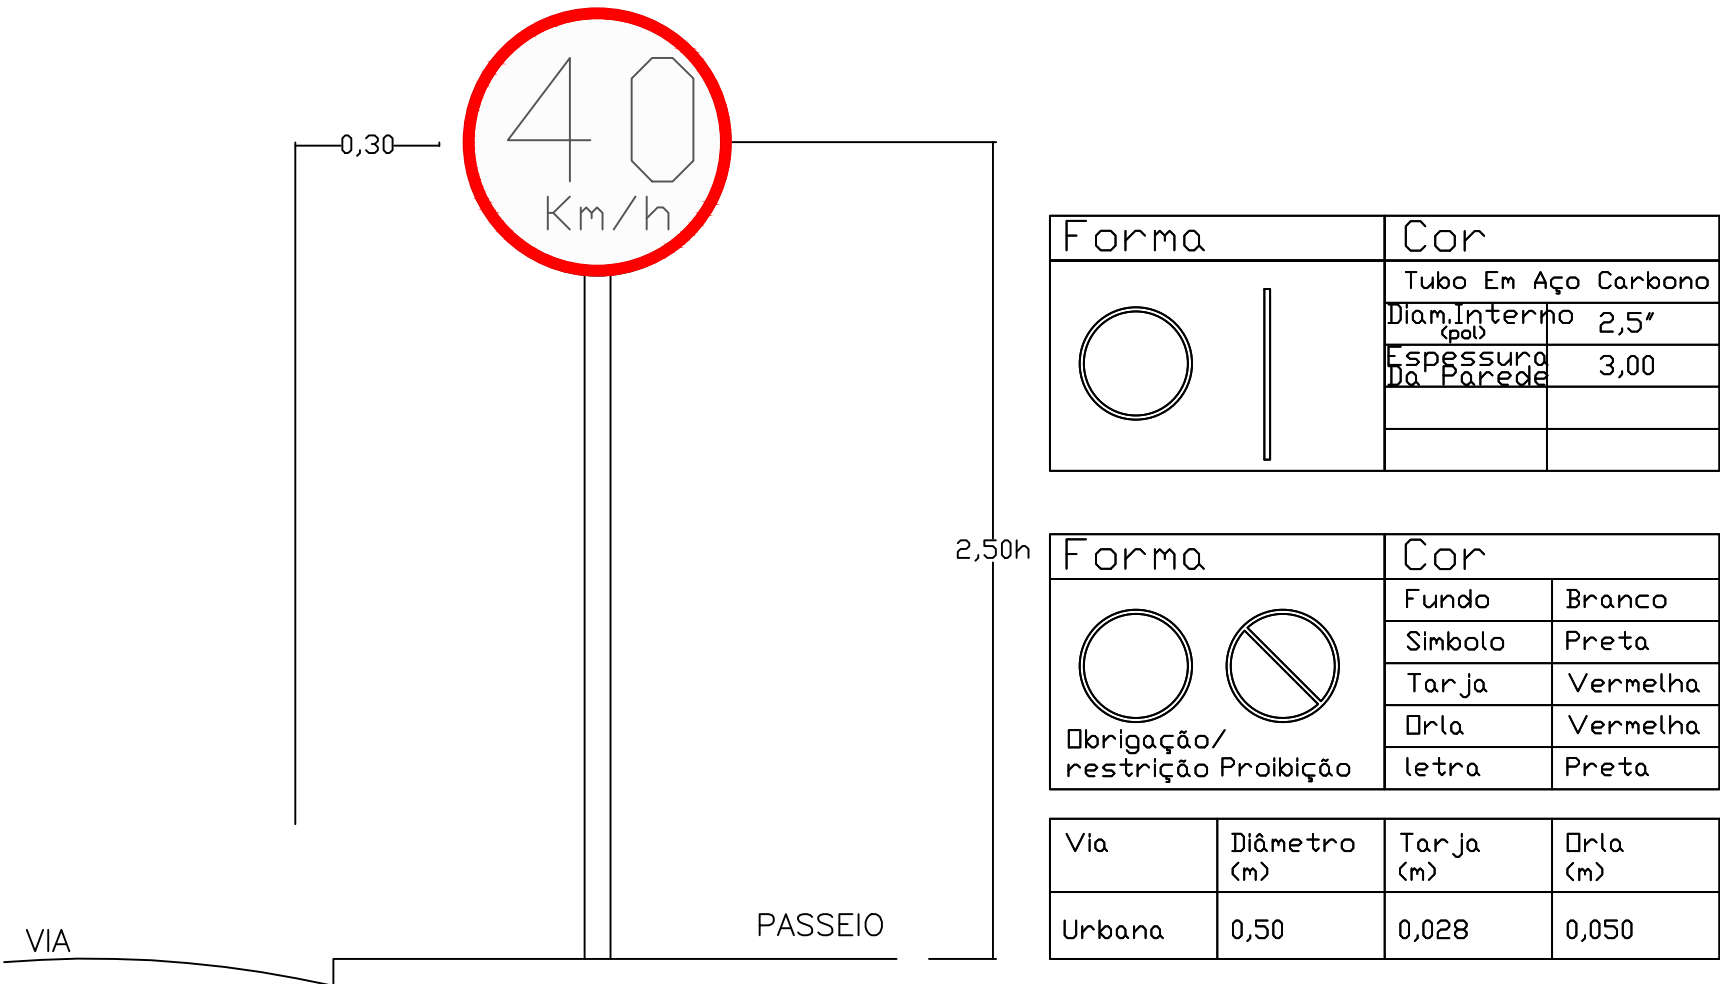

DETALHES PARA LOCAÇÃO DE PLACAS

Obra. ARRUAMENTO EM CALÇAMENTO POLIÉDRICO DA RUA LEONOR DE CARVALHO

Projeto e TÍTULO : PROJETO DE PAVIMENTAÇÃO SINALIZAÇÃO VIÁRIA

Local : Ventania - PR

Proprietário : Prefeitura Municipal de Ventania - PR

Responsável Técnico : IEDO JOSÉ STIMAMIGLIO

Data: ABRIL / 2020

Escala: Indicada

Desenho: J. P. S.

Reservado Para Carimbos