



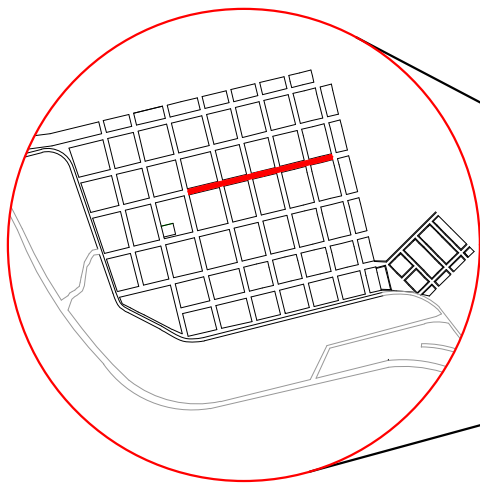


MAPA DE LOCALIZAÇÃO E SITUAÇÃO:

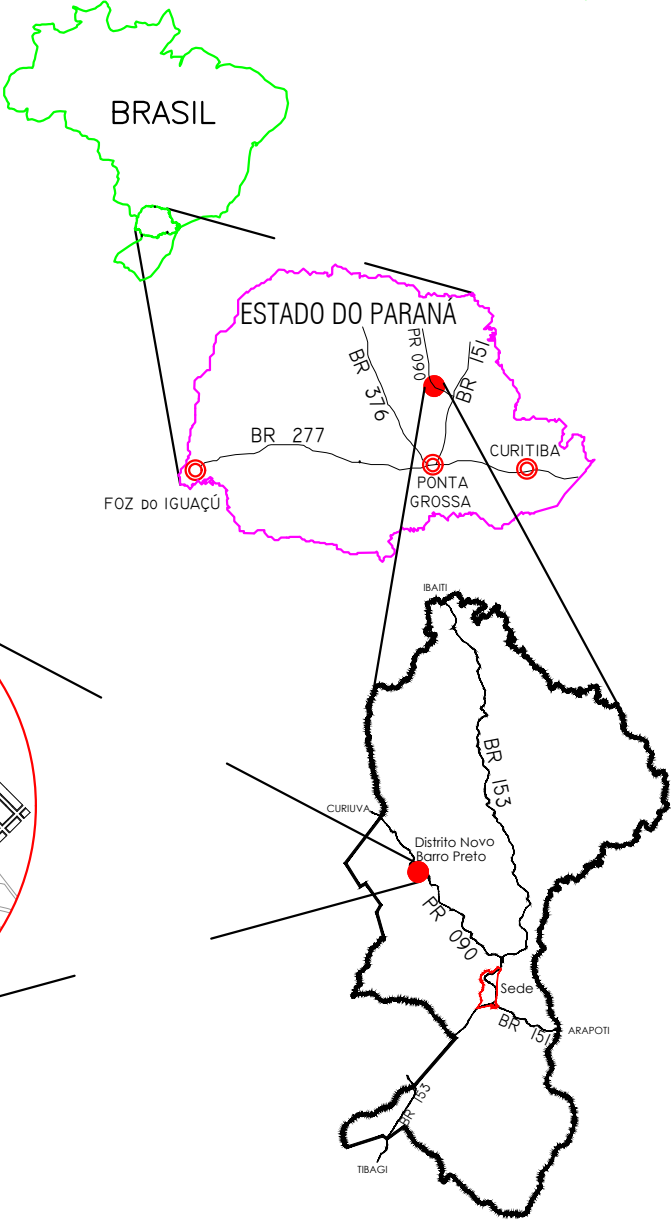

DISTRITO DE NOVO BARRO PRETO

		Obra. ARRUAMENTO EM PAVIMENTAÇÃO ASFÁLTICA DA RUA BARÃO DO RIO BRANCO - VENTANIA - PR	
Projeto e TÍTULO : LOCALIZAÇÃO e SITUAÇÃO		Reservado Para Carimbos	
Locau : Distrito Novo Barro Preto - Ventania - PR		PLANILHA	
FOLHA: 01/04		Proprietário : PREFEITURA MUNICIPAL DE VENTANIA - PR ADM.PREF.ANTÔNIO HELLY SANTIAGO CNPJ: 95.685.798/0001-69	
Data: AGOSTO/2018		Responsável Técnico : IEDO JOSÉ STIMAMIGLIO Engº Civil : CREA PR - 14.315/D	
Escala: 1 / 1500		Desenho: Jefferson Phillipi	