

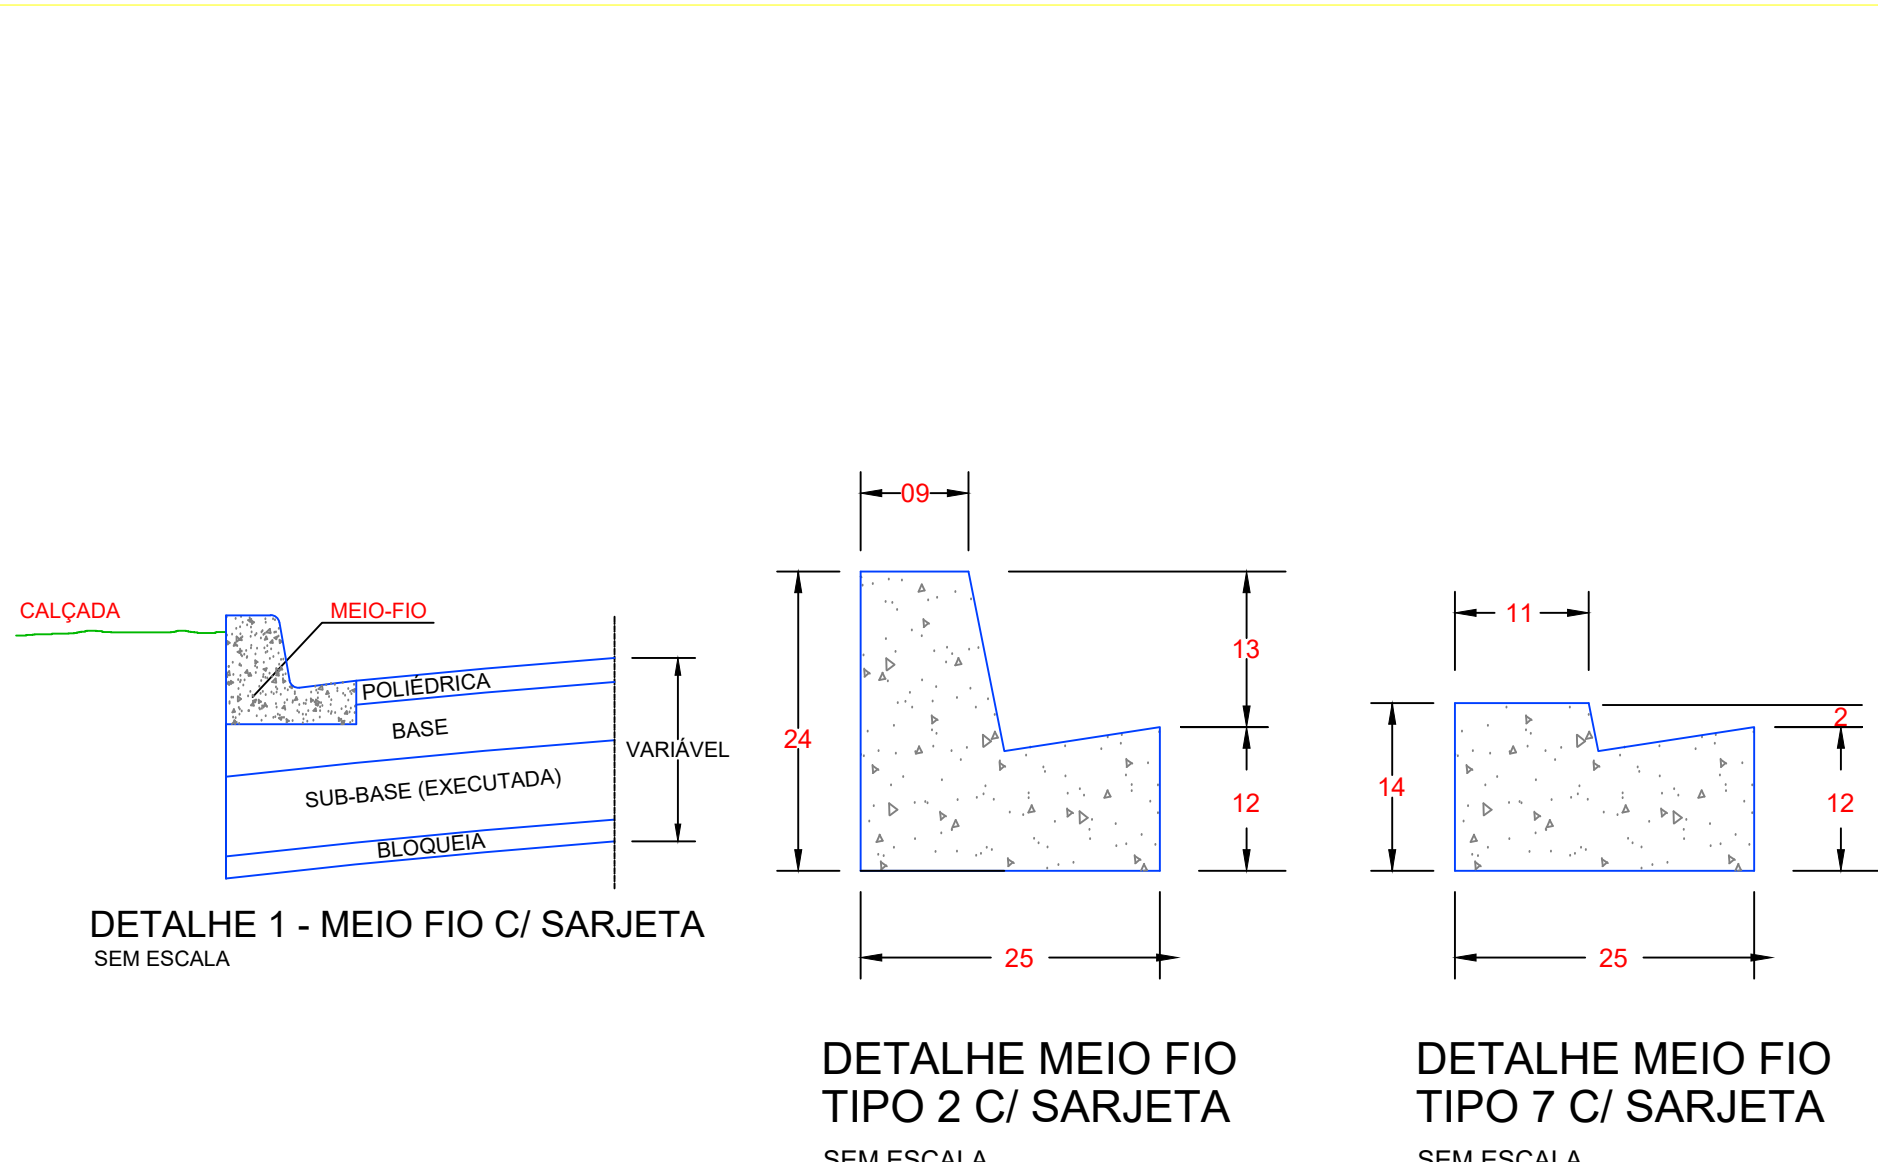
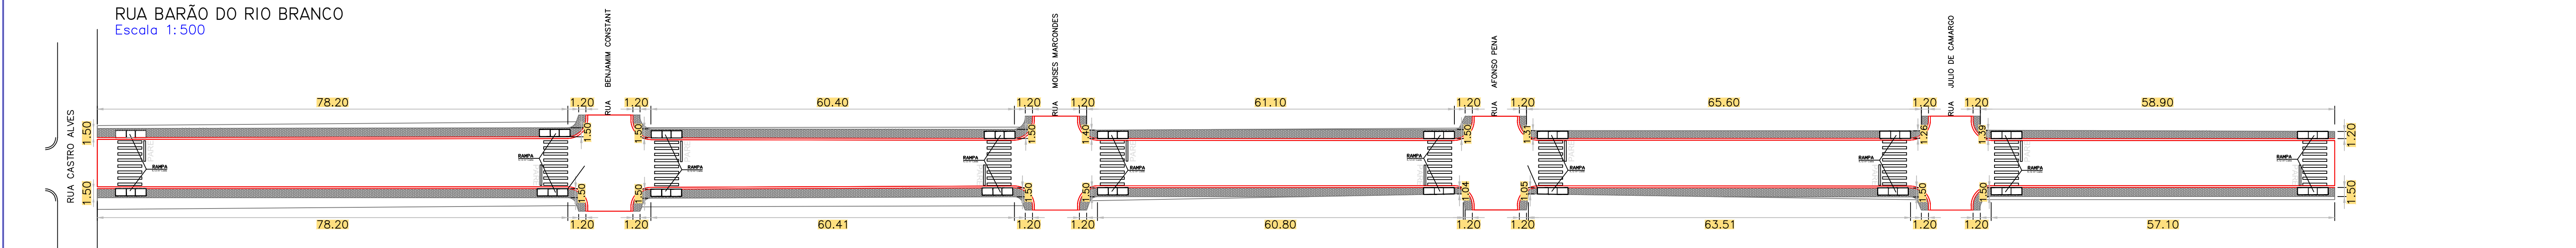


A2

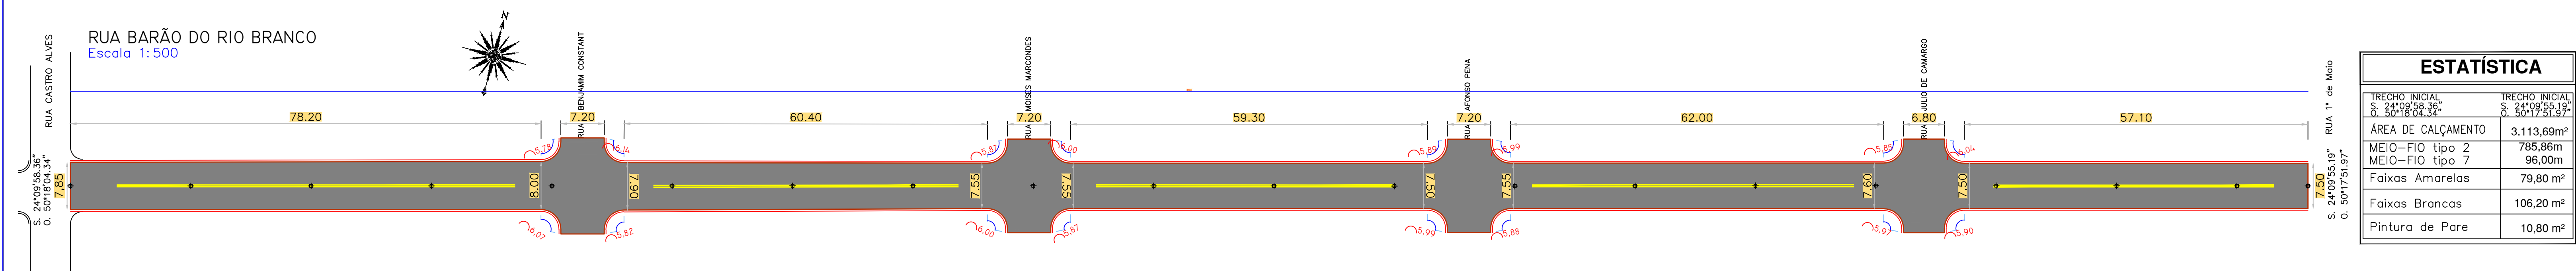


DETALHE RAMPA

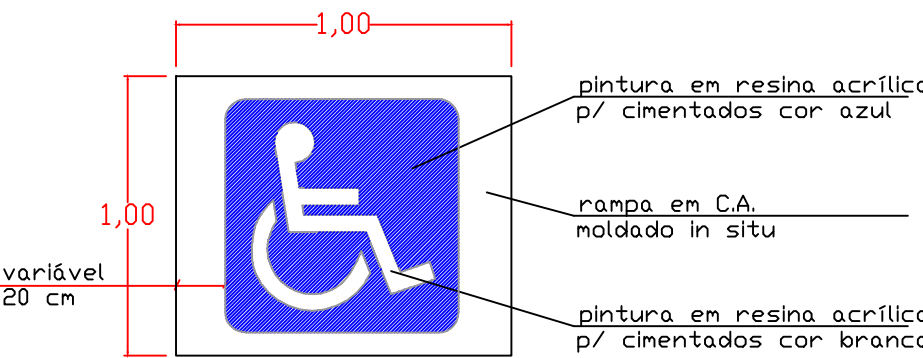

DETALHE DA PINTURA DE SINALIZAÇÃO


ESTATÍSTICA	
ÁREA PASSEIO	881,73 m²
RAMPA	20,00 ud

DETALHE RAMPA

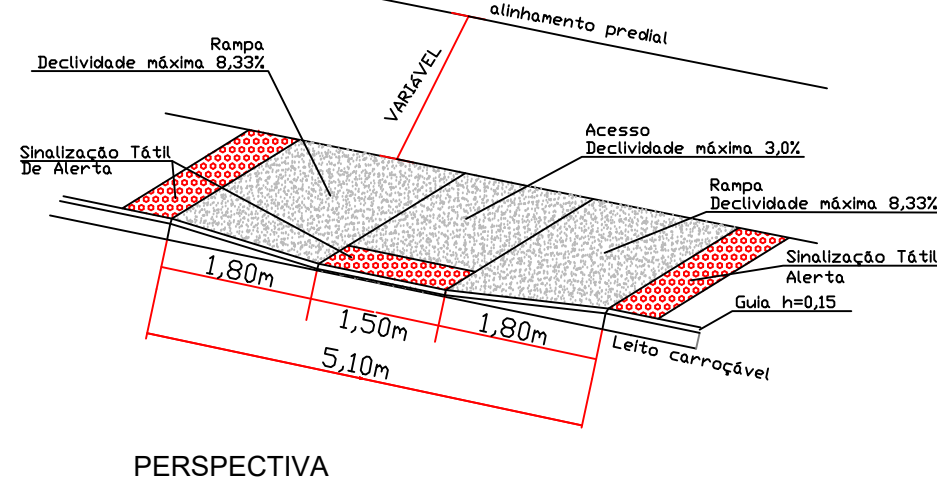

ELEVAÇÃO

A = altura do meio fio

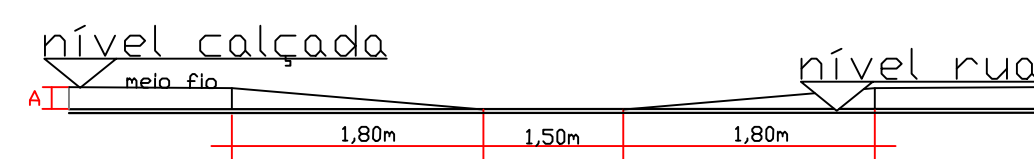

Obra. **ARRUAMENTO EM PAVIMENTAÇÃO ASFÁLTICA DA RUA BARÃO DO RIO BRANCO - VENTANIA - PR**

Projeto e TÍTULO : PROJETO DE PAVIMENTAÇÃO PLANIMÉTRICO E PASSEIO

Locau : Distrito Novo Barro Preto - Ventania - PR

Proprietário : **PREFEITURA MUNICIPAL DE VENTANIA - PR**
ADM.PREF.ANTÔNIO HELLY SANTIAGO
CNPJ: 95.685.798/0001-69

Responsável Técnico : **IEDO JOSÉ STIMAMIGLIO**
Engº Civil : CREA PR - 14.315/D

Data: AGOSTO/2018

Escala: Indicada

Desenho: **JEFFERSON PHILLIPI**

Reservado Para Carimbos