





SECÇÃO PERFIL LONGITUDINAL

Escala 1/500

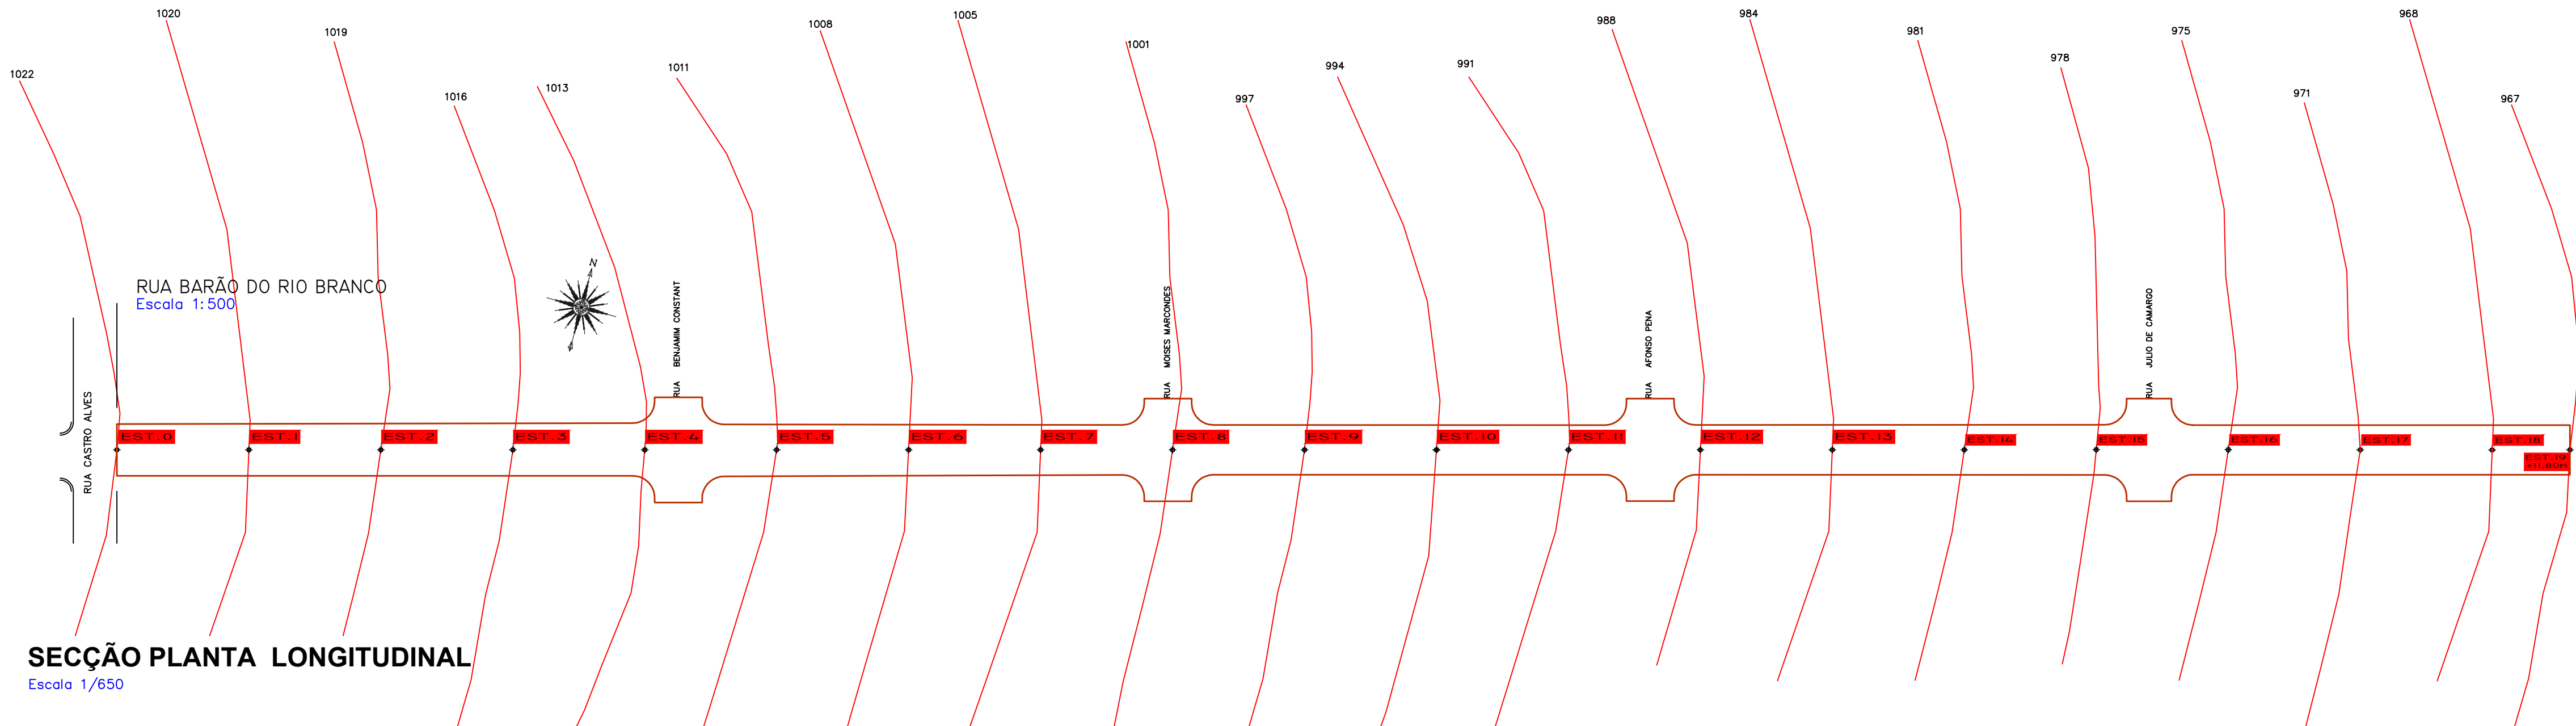

SECÇÃO PLANTA LONGITUDINAL

Escala 1/650

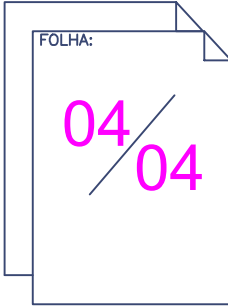 Obra. ARRUAMENTO EM PAVIMENTAÇÃO ASFÁLTICA DA RUA BARÃO DO RIO BRANCO - VENTANIA - PR		
Projeto e TÍTULO :	PROJETO DE PAVIMENTAÇÃO	
Locau :	Distrito Novo Barro Preto - Ventania - PR	
 <div>04/04</div>	Proprietário : PREFEITURA MUNICIPAL DE VENTANIA - PR ADM.PREF ANTONIO HELLY SANTIAGO CNPJ: 95.685.798/0001-69	
	Responsável Técnico: IEDO JOSÉ STIMAMIGLIO Engº Civil : CREA PR - 14.315/D	
	Data: AGOSTO / 2018	Escala: Indicada