




PLANTA DE LOCAÇÃO DE TUBULAÇÕES DE ÁGUA
Esc.:.....1/50

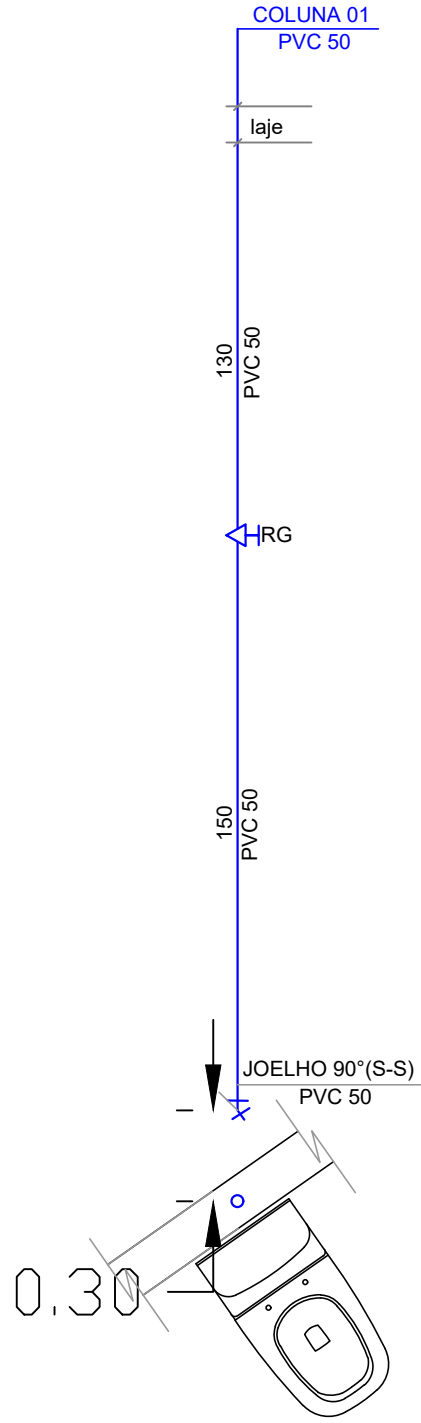

ISOMÉTRICA A
Esc.:.....1/25

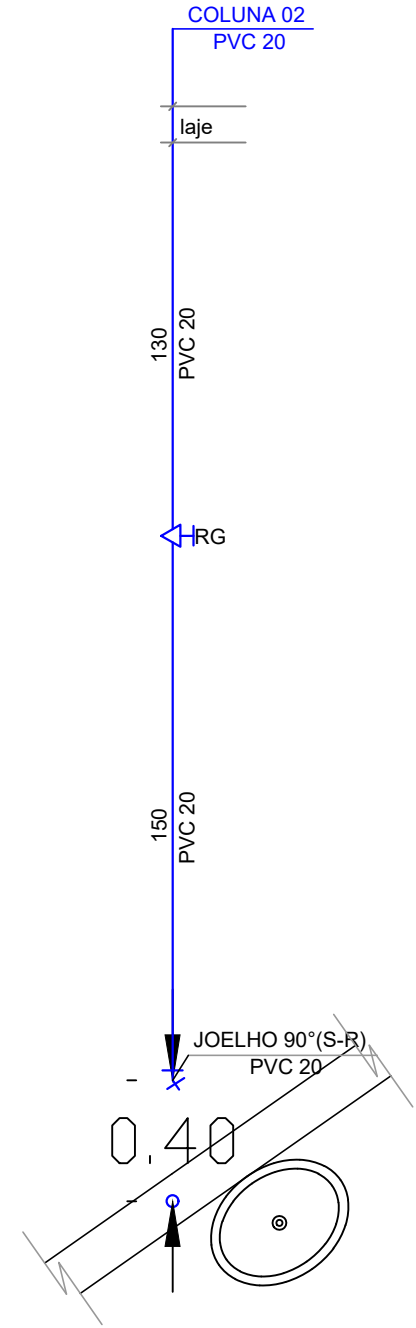

ISOMÉTRICA B
Esc.:.....1/25

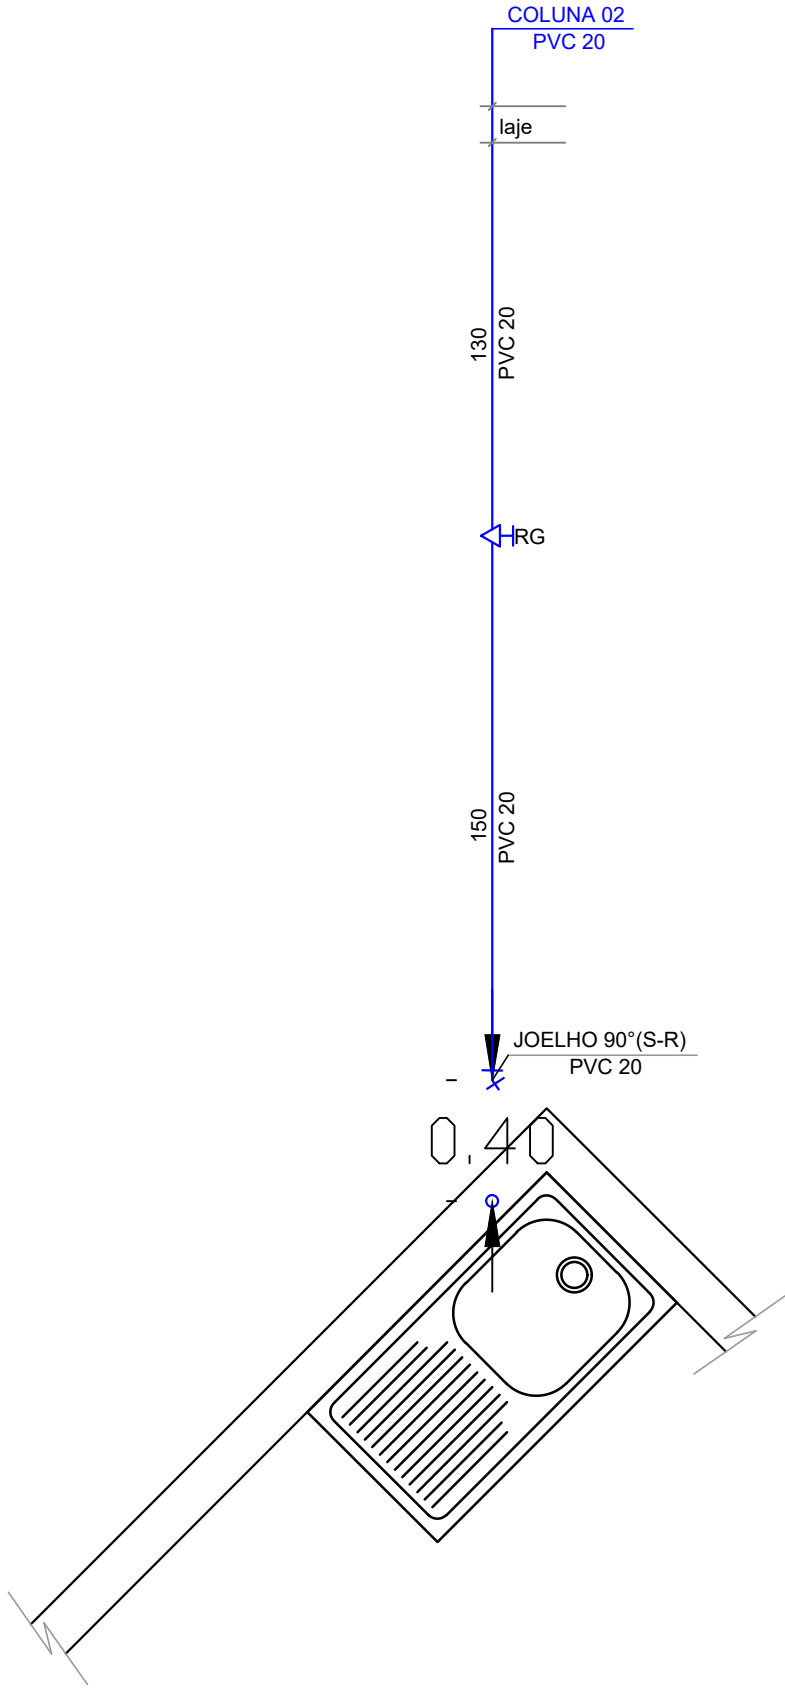

ISOMÉTRICA C
Esc.:.....1/25

LEGENDA	
	registro de gaveta
	ponta de A.F.(água fria)
	tubulação que desce
	tubulação que sobe
	joelho a 90°
	te a 90°
	cruzeta
	tubulação de A.F. passa pela edificação
	tubulação de A.F. aterrada
	sentido do fluxo
ABREVIATURAS	
lav	lavatório
cd	caixa de descarga (suspensa)
pla	pla de cozinha
tn	torneira de jardim
ch	chuveiro elétrico
HDR	hidrômetro
A.F.	água fria

LEGENDA	
	caixa de gordura
	caixa de inspeção
	caixa sifonada c/ grelha
	ralo seco cônico
	tubulação que sobe (ventilação)
	tubulação de ventilação
	tubulação de esgoto secundário
	tubulação de esgoto primário
ABREVIATURAS	
CG	caixa de gordura
CI	caixa de inspeção
CS	caixa sifonada (c/ grelha)
RC	ralo cego (c/ grelha)
CV	coluna de ventilação

Obra. PROJETO AMPLIAÇÃO POSTO DE SAUDE JUVELINA HABERLAND			
		Proprietário	
		PREFEITURA MUNICIPAL DE VENTANIA - PR ADM. ANTONIO HELLY SANTIAGO CNPJ: 95.685.798/0001-69	
FOLHA		Projeto	
01		PROJETO HIDRÁULICO	
02		local RUA IZALTINO SANTOS, Nº 147 Ventania - PR - Vila Santo Antonio	
		Responsável Técnico	
		IEDO JOSÉ STIMAMIGLIO Engº Civil : CREA PR - 14.315/D	
Data	ABRIL / 2020	Escala	Indicada
		Desenho	Jefferson Phillipi
Reservado Para Carimbos			