
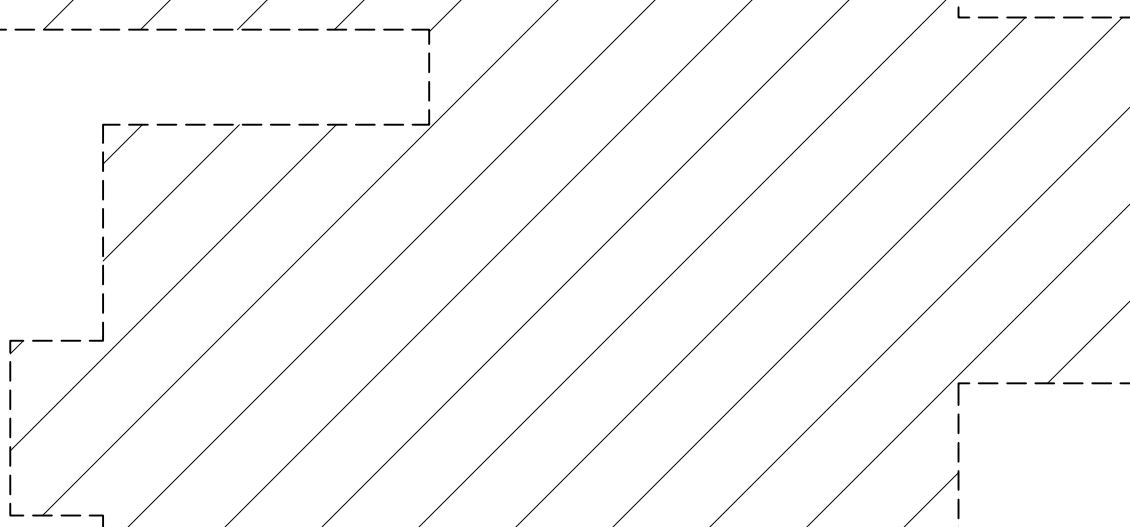
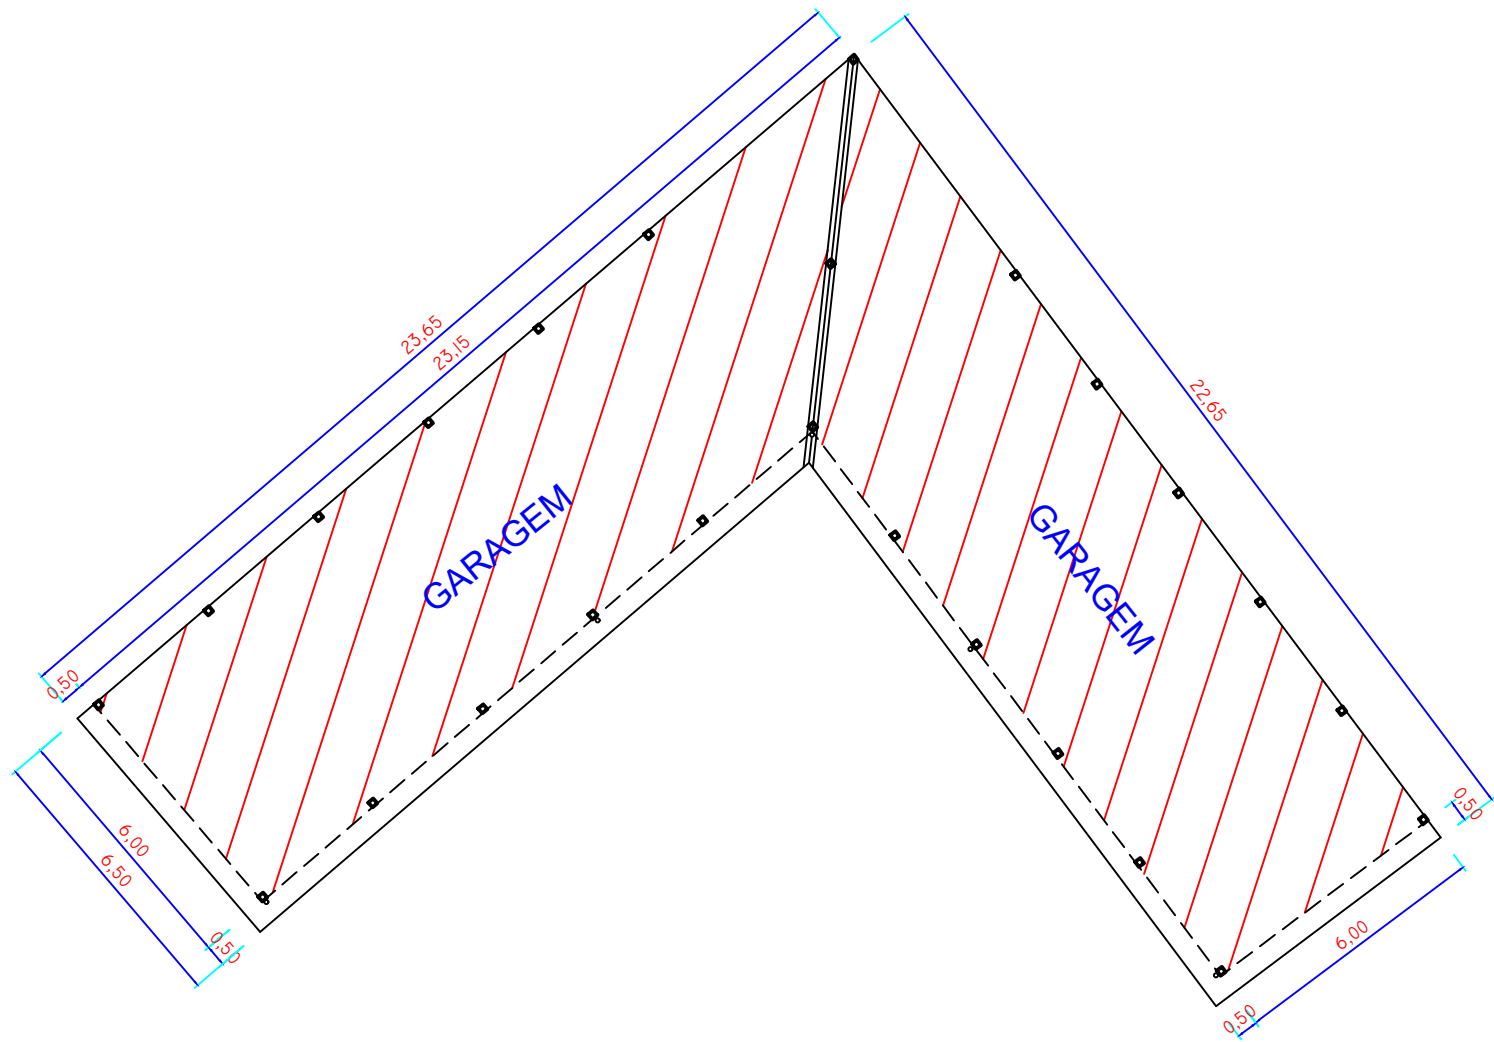




A2

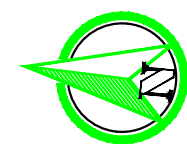

existente

 **Existente**
 **Ampliação**

ARQUITETÔNICO
Escala 1/175

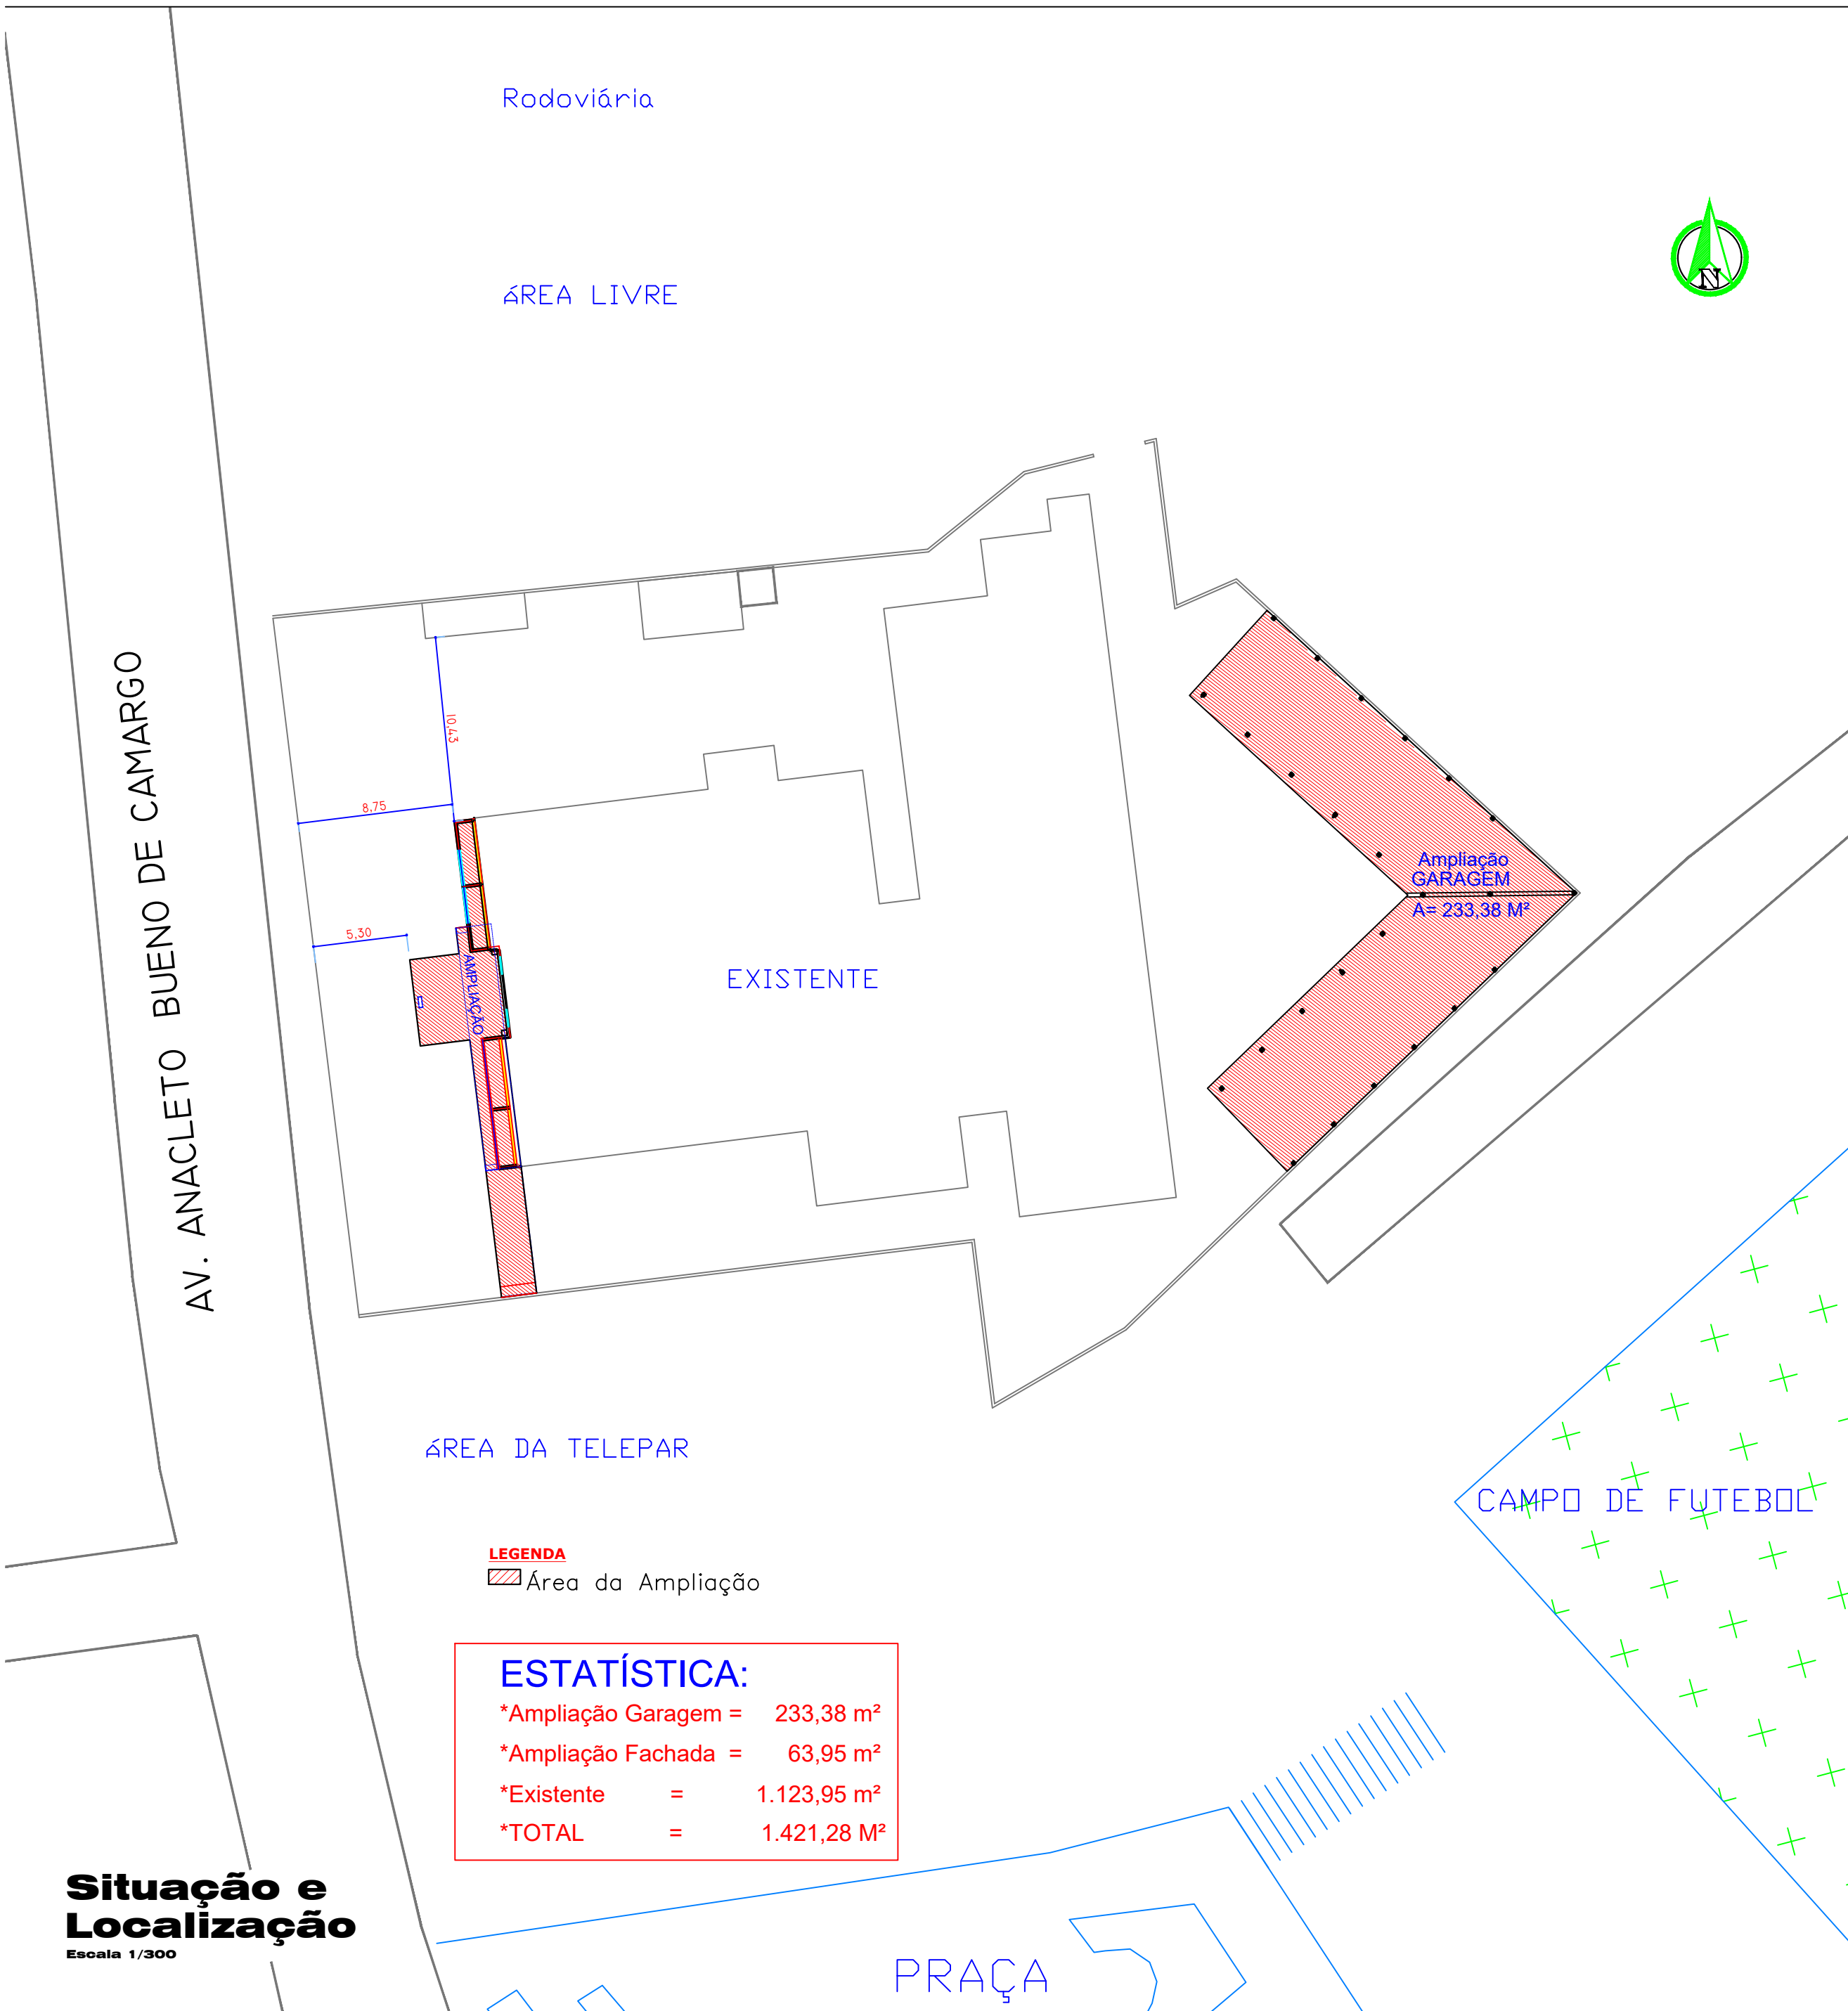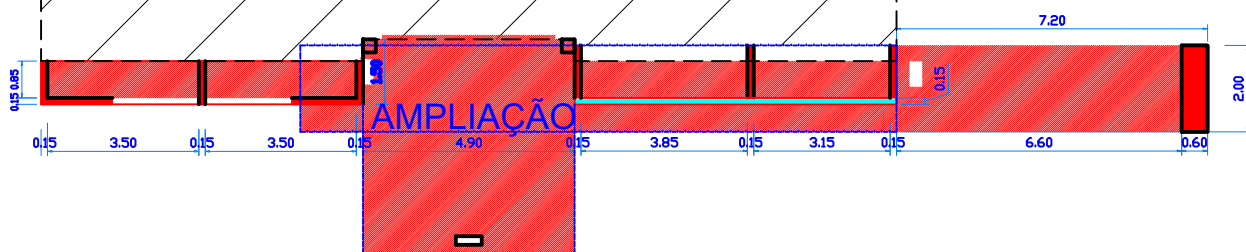


LEGENDA
 Área da Ampliação

ESTATÍSTICA:
*Ampliação Garagem = 233,38 m²
*Ampliação Fachada = 63,95 m²
*Existente = 1.123,95 m²
*TOTAL = 1.421,28 M²

Situação e Localização
Escala 1/300

TÍTULO: **UNIDADE BÁSICA DE VENTANIA**

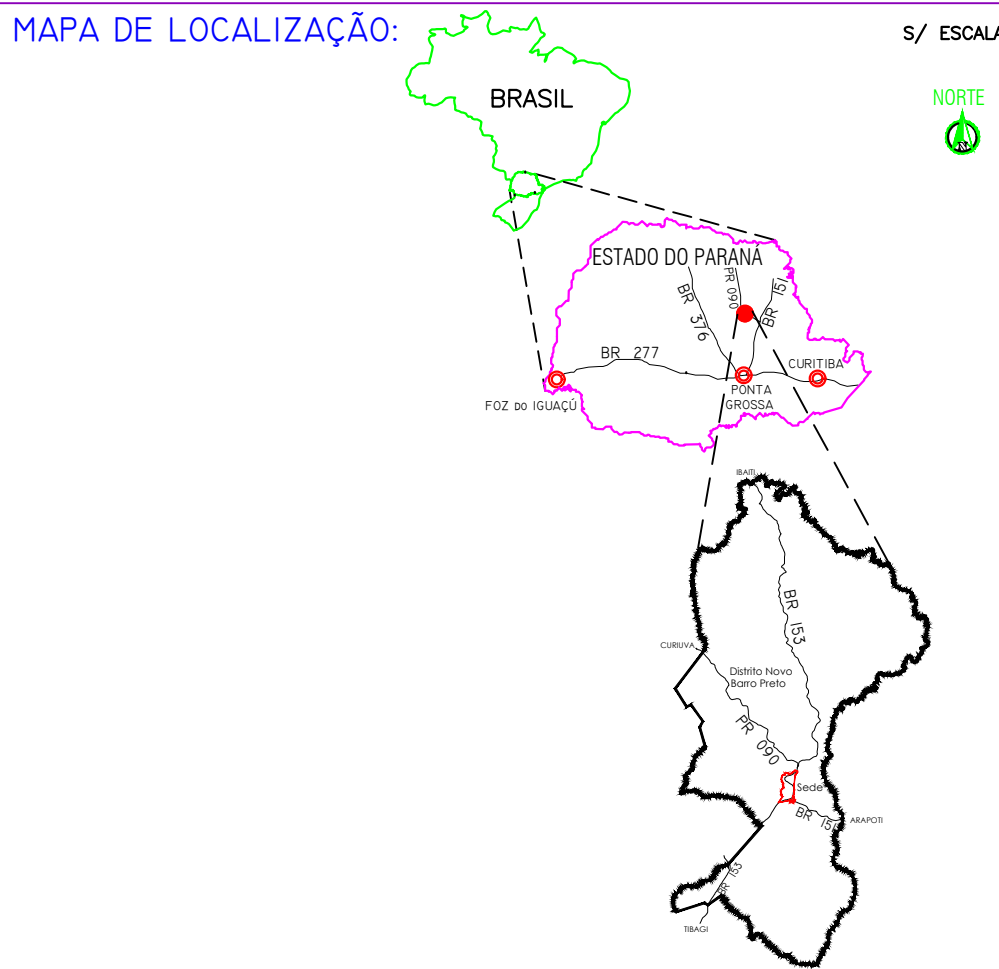

LOCALIZAÇÃO :
Av. Anacleto Bueno de Camargo, Nº 1120
Ventania - Paraná

FOLHA:
01 / 01

DATA: 12 / 2019	METRAGEM M²: Existente = 1.123,95	ESCALAS: 1 : 175	ELEVAÇÃO: 1.020 m
--------------------	--------------------------------------	---------------------	----------------------

OBRA: **AMPLIAÇÃO UBS DE VENTANIA**

PROJETO: **IMPLANTAÇÃO E SITUAÇÃO**

APROVAÇÃO:

PROPRITÁRIO:

PREFEITURA MUNICIPAL DE VENTANIA
CNPJ: 95.685.798/0001-69
ADM. ANTÔNIO HELLY SANTIAGO

RESPONSÁVEL TÉCNICO:

IEDO JOSÉ STIMAMIGLIO
ENG. CIVIL - CREA PR - 14315/D

DESENHO:

JEFFERSON PHILLIPI