




RUA PEDRO BUENO DE CAMARGO
Escala: 1/500

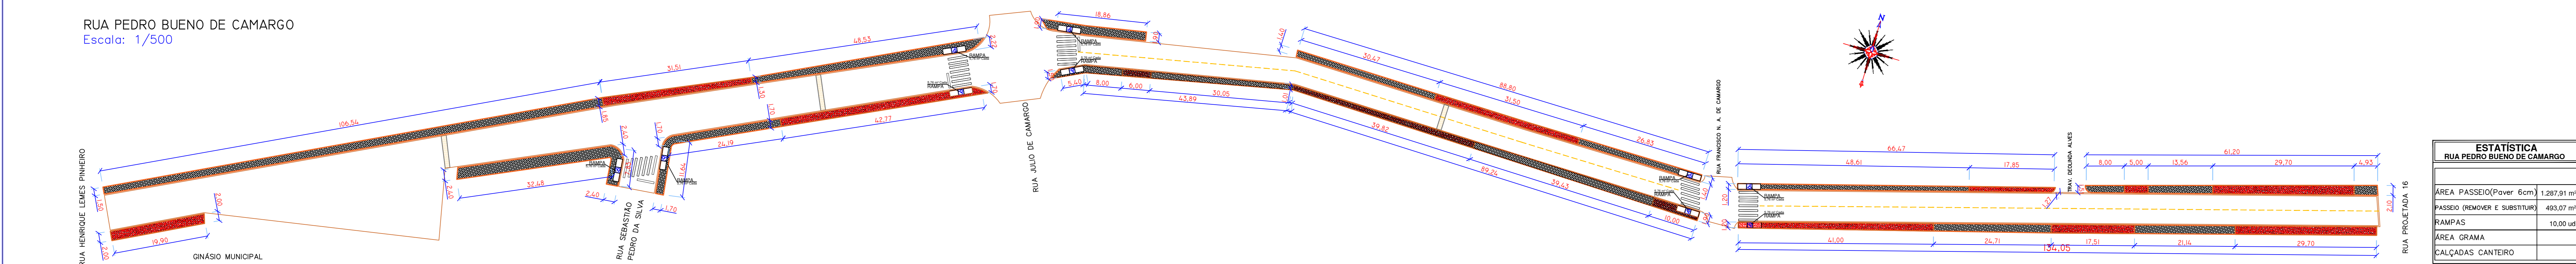


RUA SEBASTIÃO J. DO NASCIMENTO
Escala: 1/500

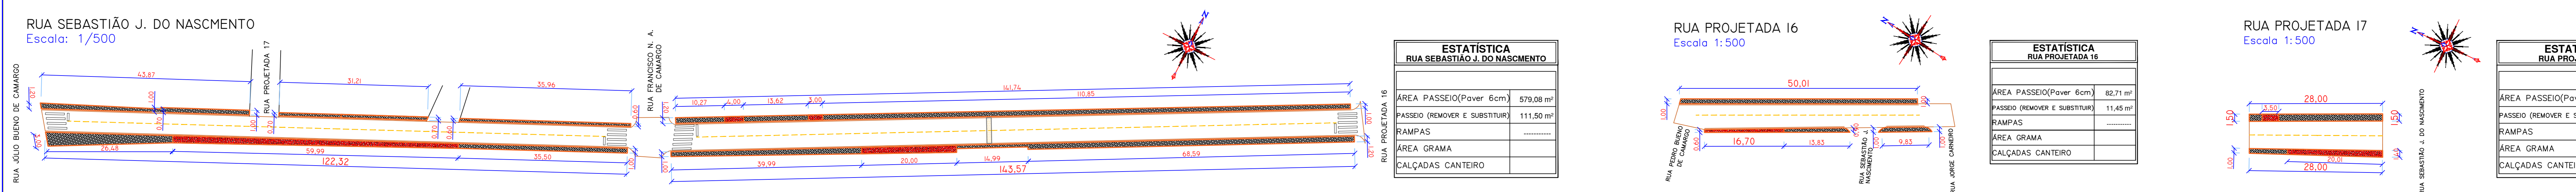


RUA PROJETADA 16
Escala 1:500

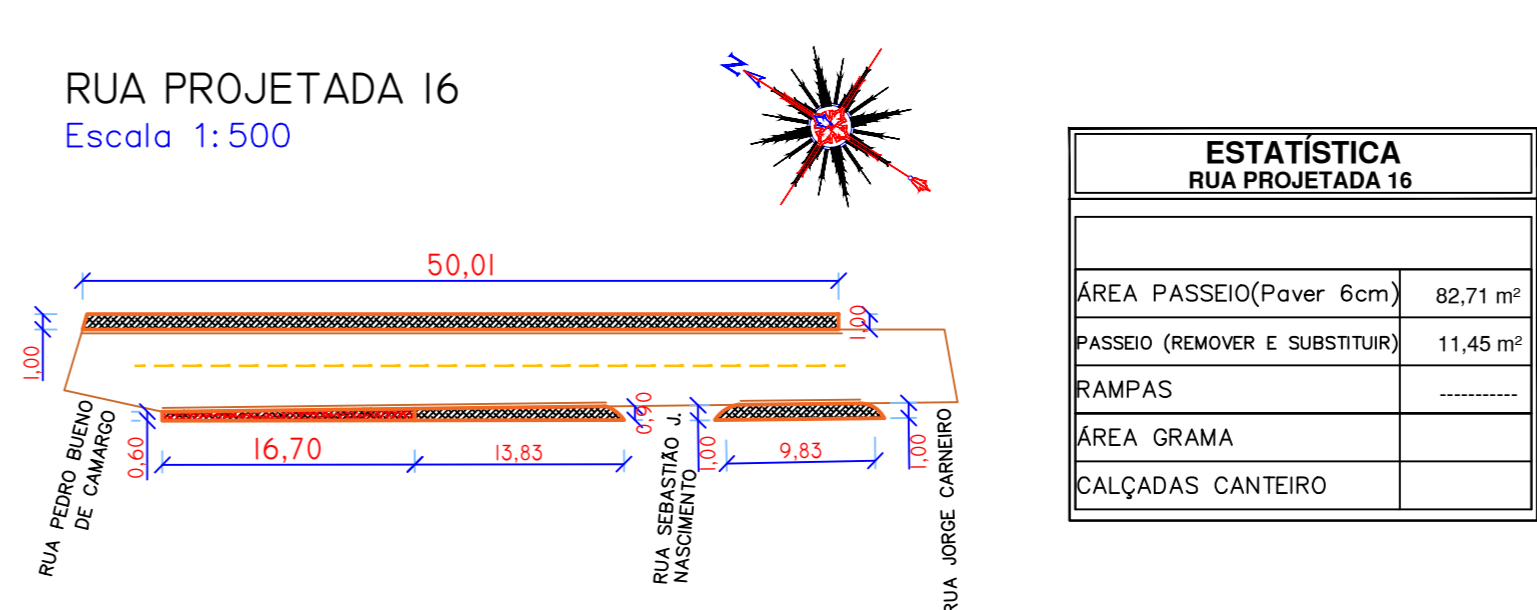


RUA PROJETADA 17
Escala 1:500

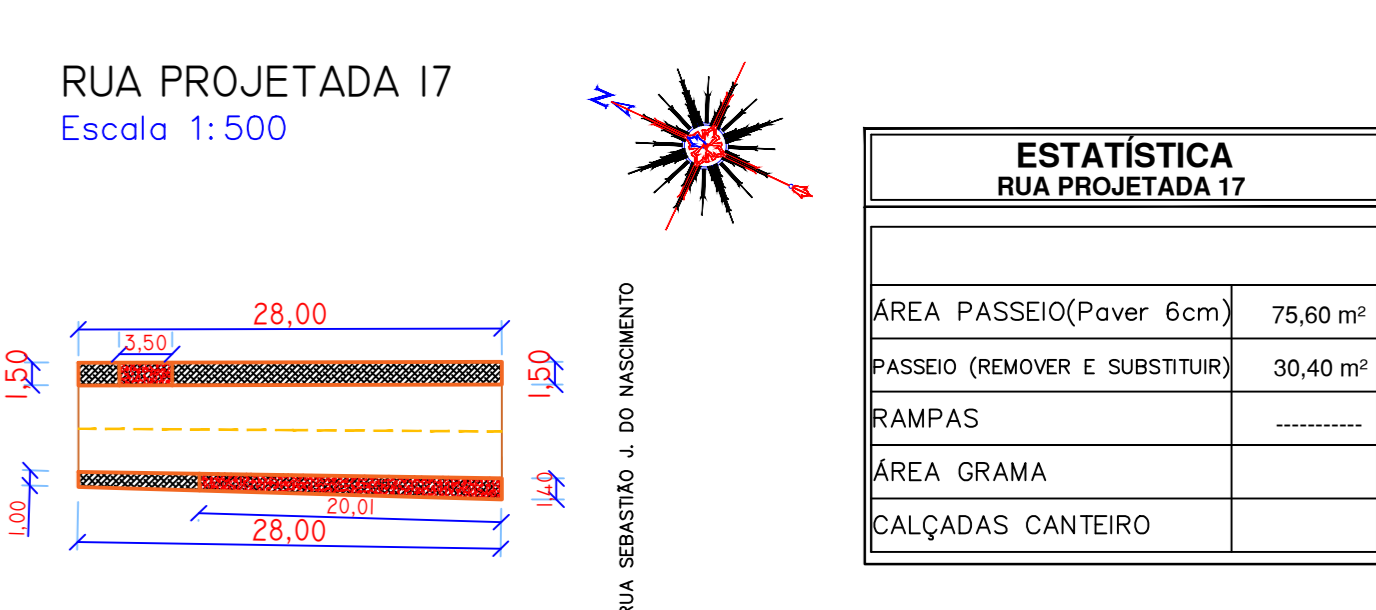


RUA JORGE CARNEIRO
Escala 1:500

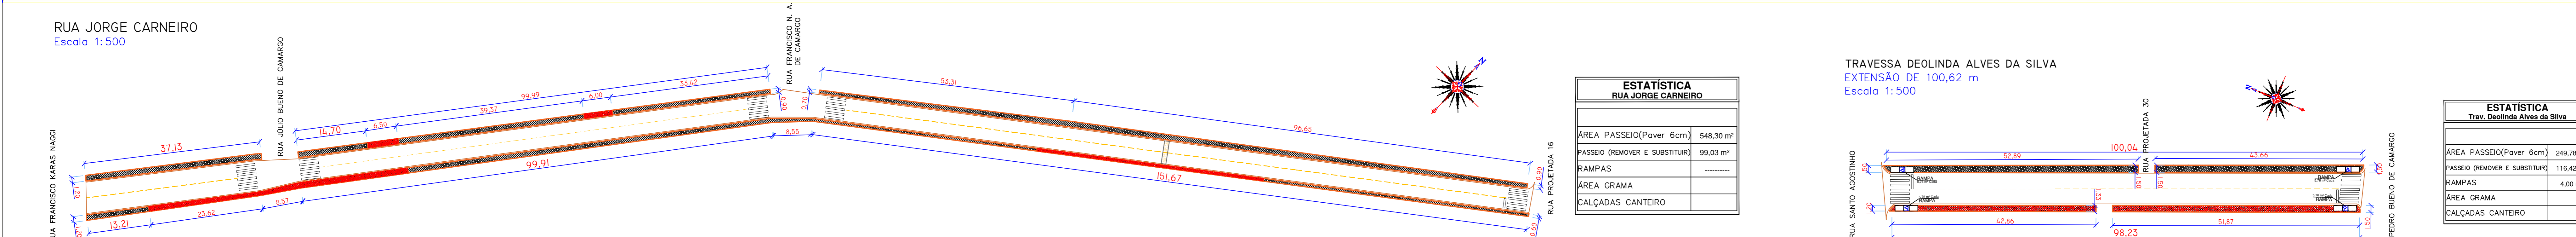


TRAVESSA DEOLINDA ALVES DA SILVA
EXTENSÃO DE 100,62 m
Escala 1:500

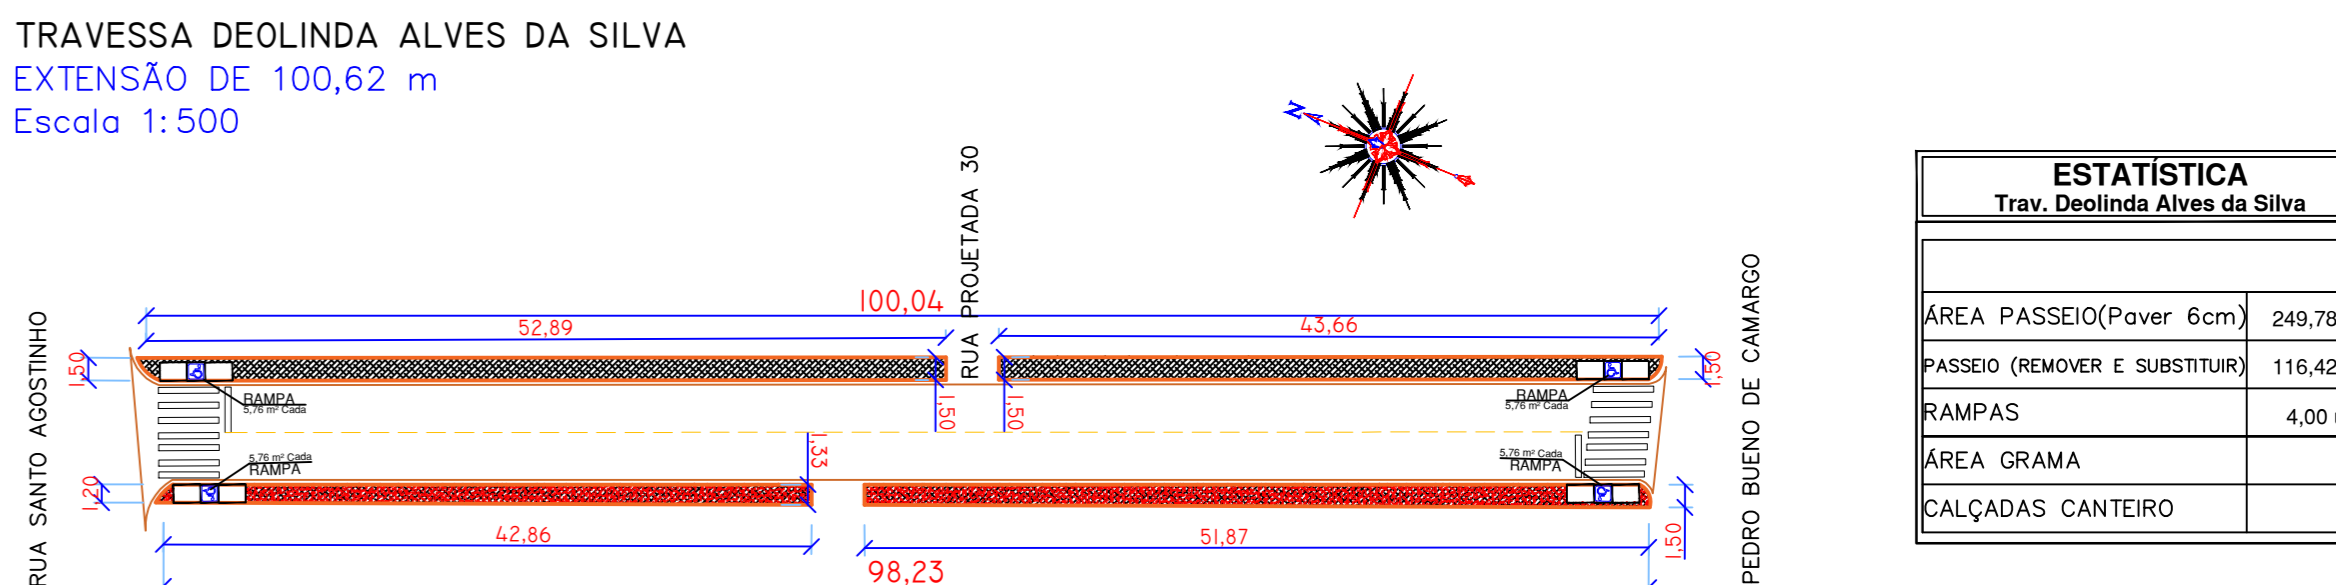


RUA SANTO AGOSTINHO
Escala 1:500

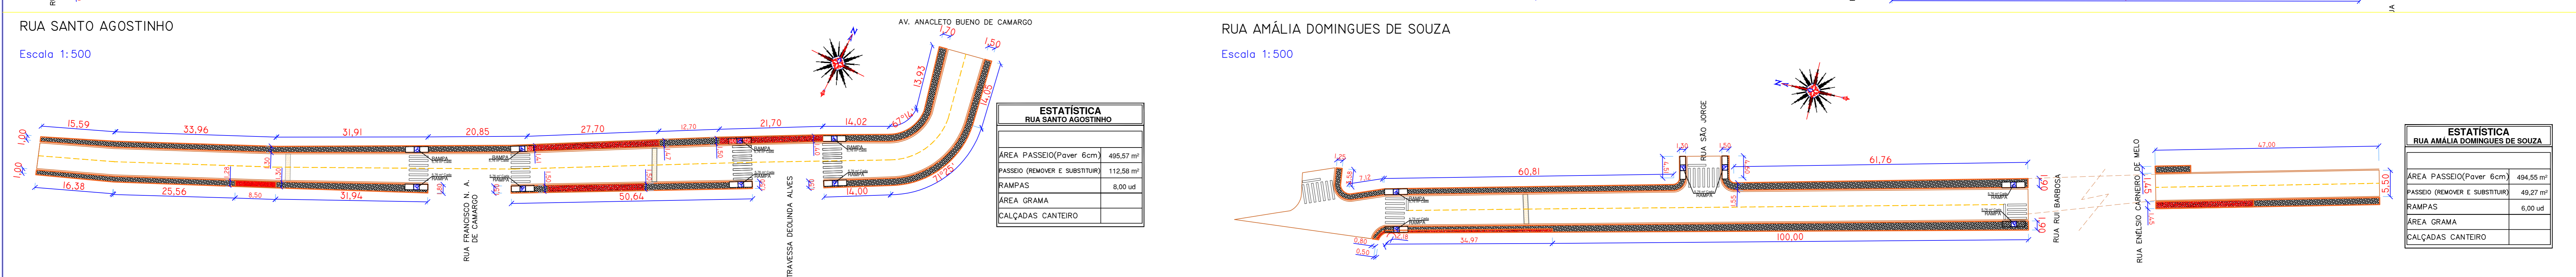


RUA AMÁLIA DOMINGUES DE SOUZA
Escala 1:500

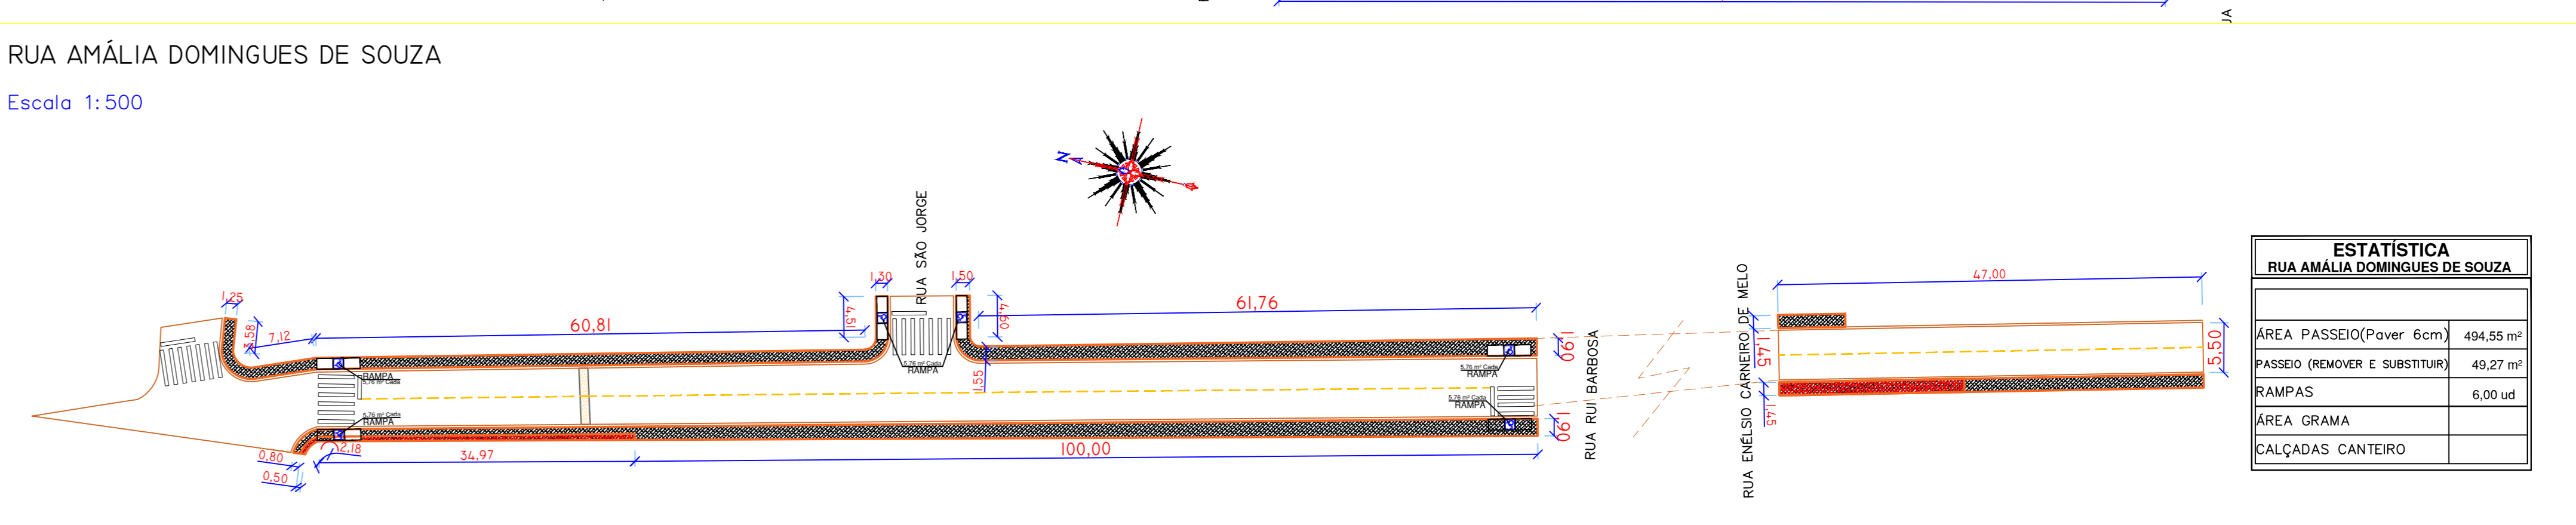


RUA FRANCISCO N. A. DE CAMARGO
Escala 1:500

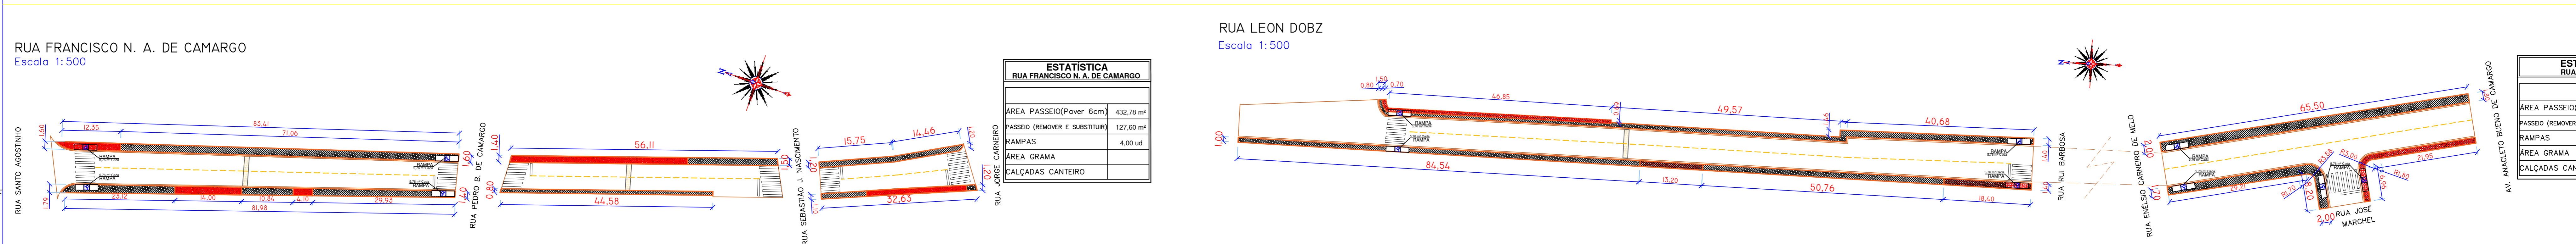


RUA LEON DOBZ
Escala 1:500

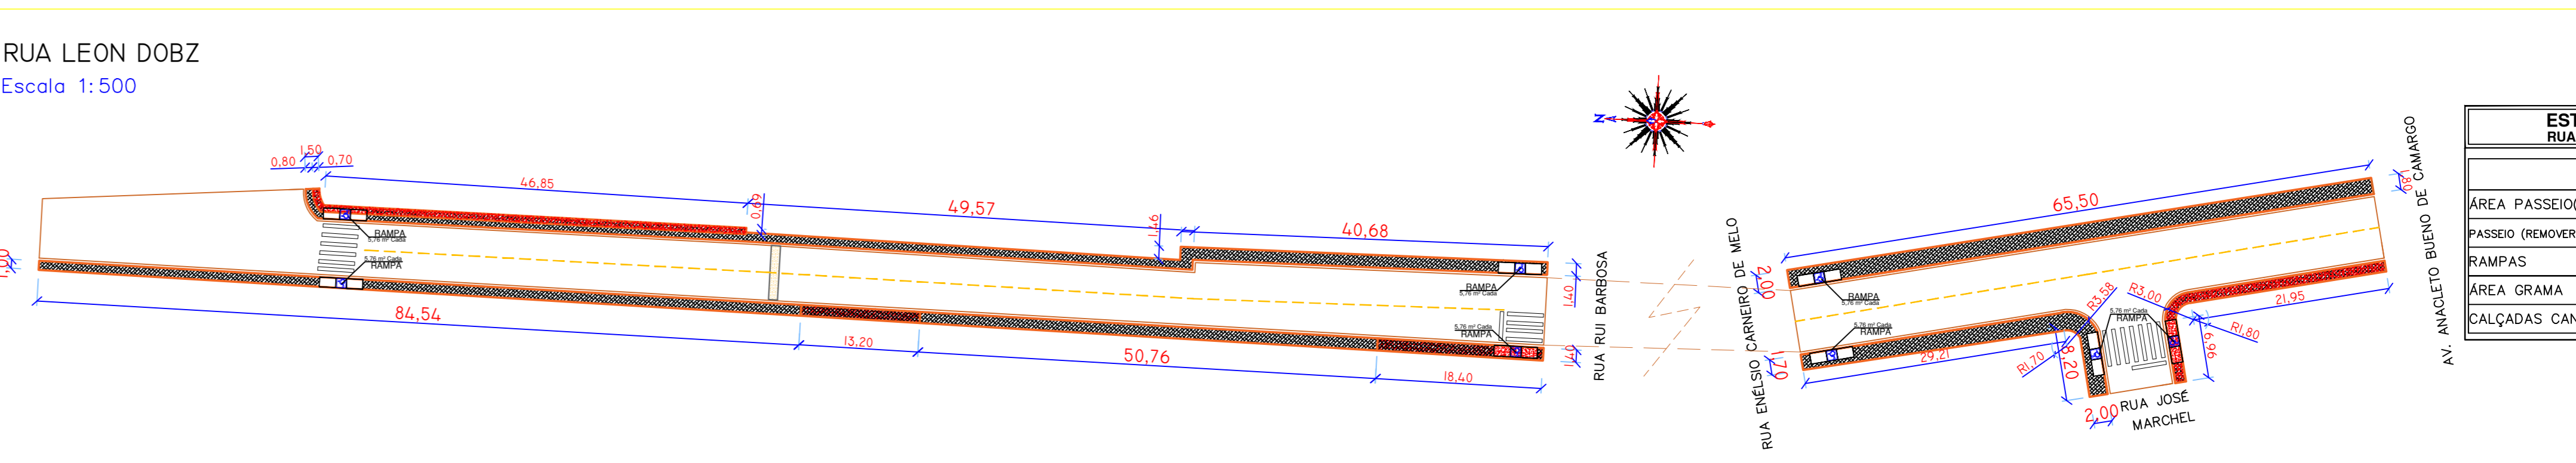


RUA JOSÉ CULTZ
Escala 1:500

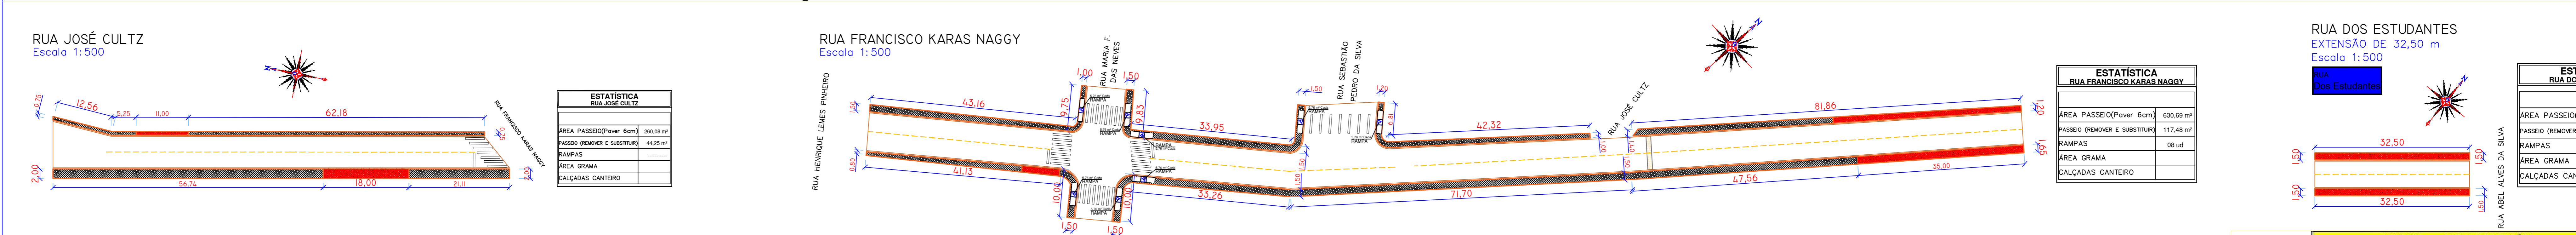



RUA FRANCISCO KARAS NAGGY
Escala 1:500

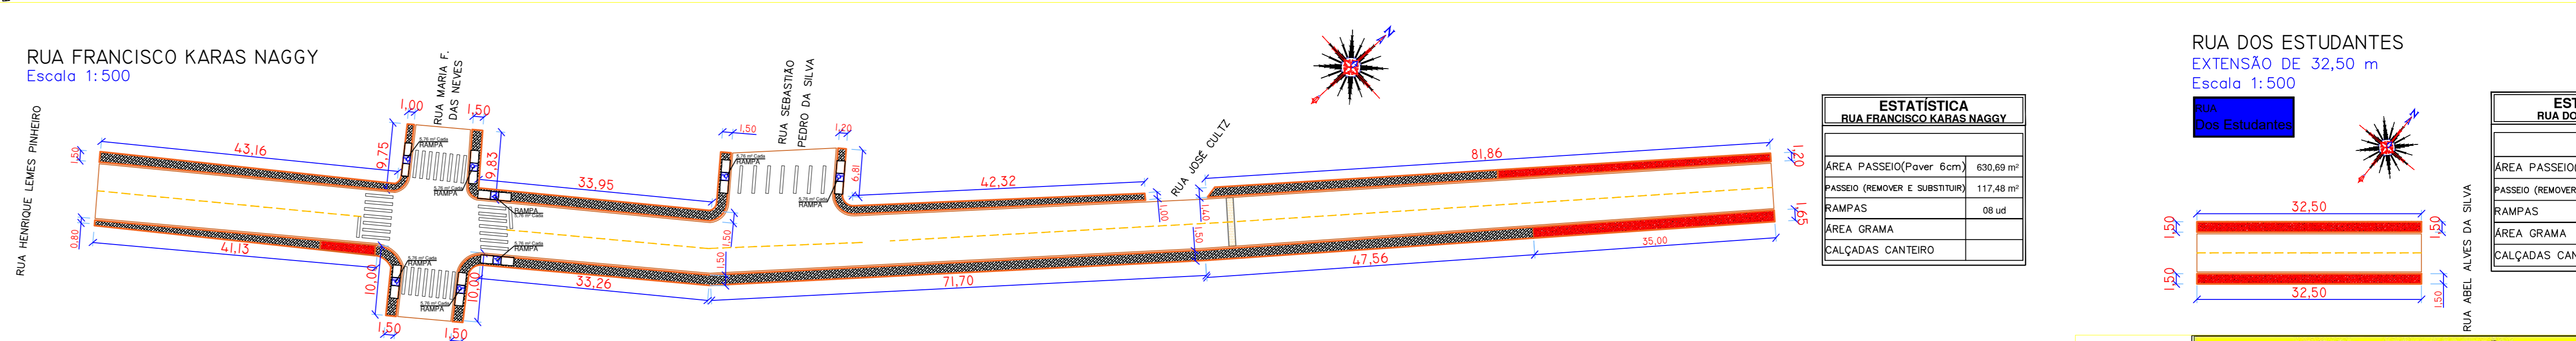

RUA DOS ESTUDANTES
EXTENSÃO DE 32,50 m
Escala 1:500

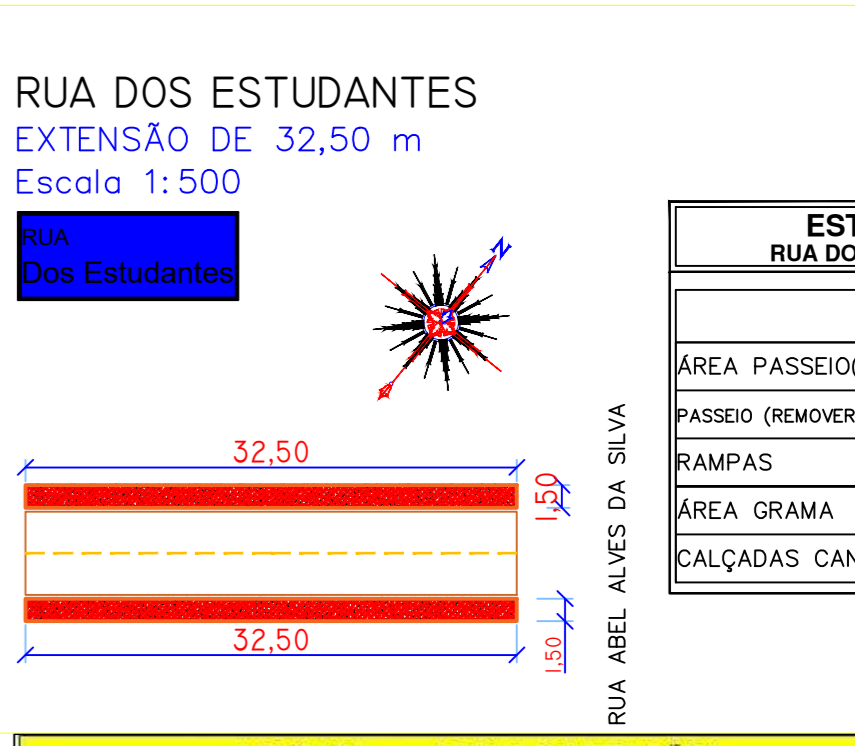

RUA JULIO BUENO DE CAMARGO
Escala 1:375

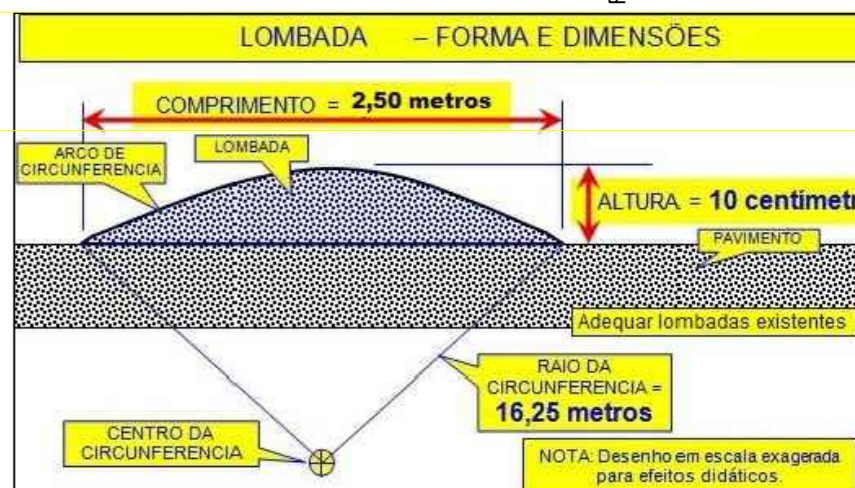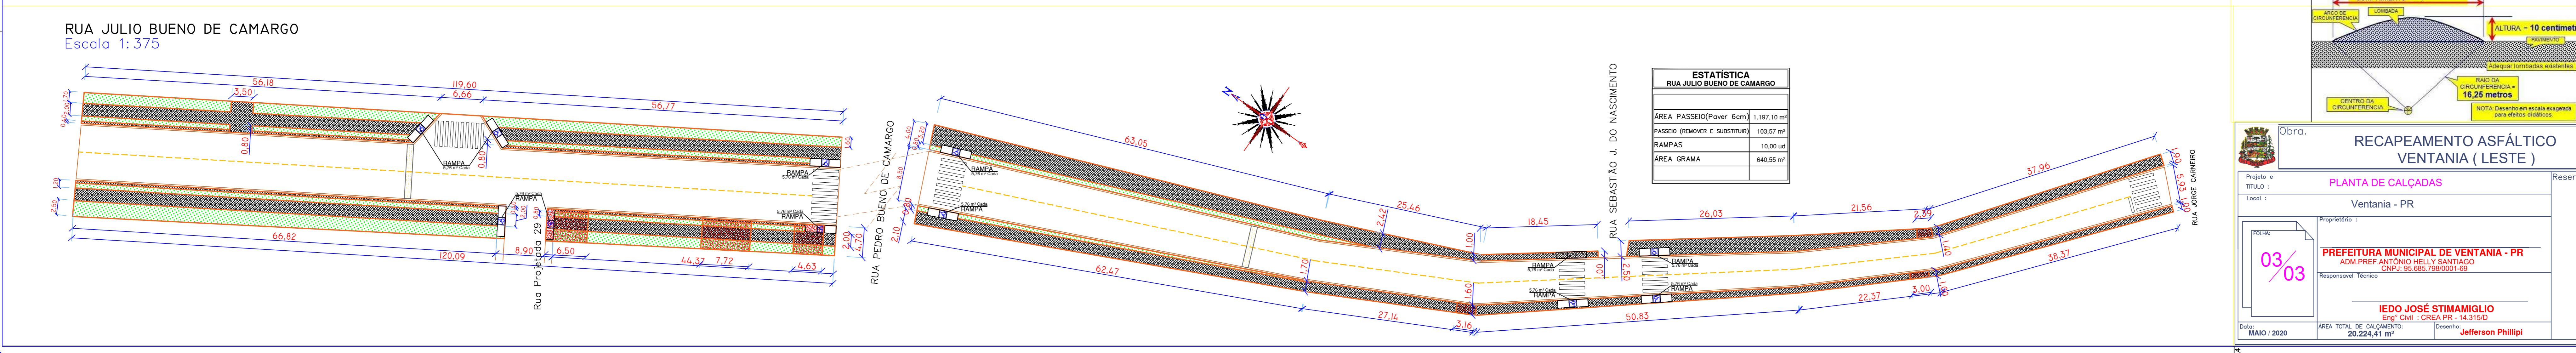

Obra.

RECAPEAMENTO ASFÁLTICO
VENTANIA (LESTE)

Reservado Para Corrimbo

Projeto: 03/03

TÍTULO: PLANTA DE CALÇADAS

Ventania - PR

Propriedade:

PREFEITURA MUNICIPAL DE VENTANIA - PR

ADM PREF ANTONIO HELLY SANTIAGO

RESPONSÁVEL TÉCNICO

IEDO JOSÉ STIMAMIGLIO

Engº CIVIL - CREIA PR - 14.315/D

Desenho: Jefferson Phillips

DATA: MAIO / 2020

ÁREA TOTAL DE CALÇAMENTO: 20.224,41 m²