A0

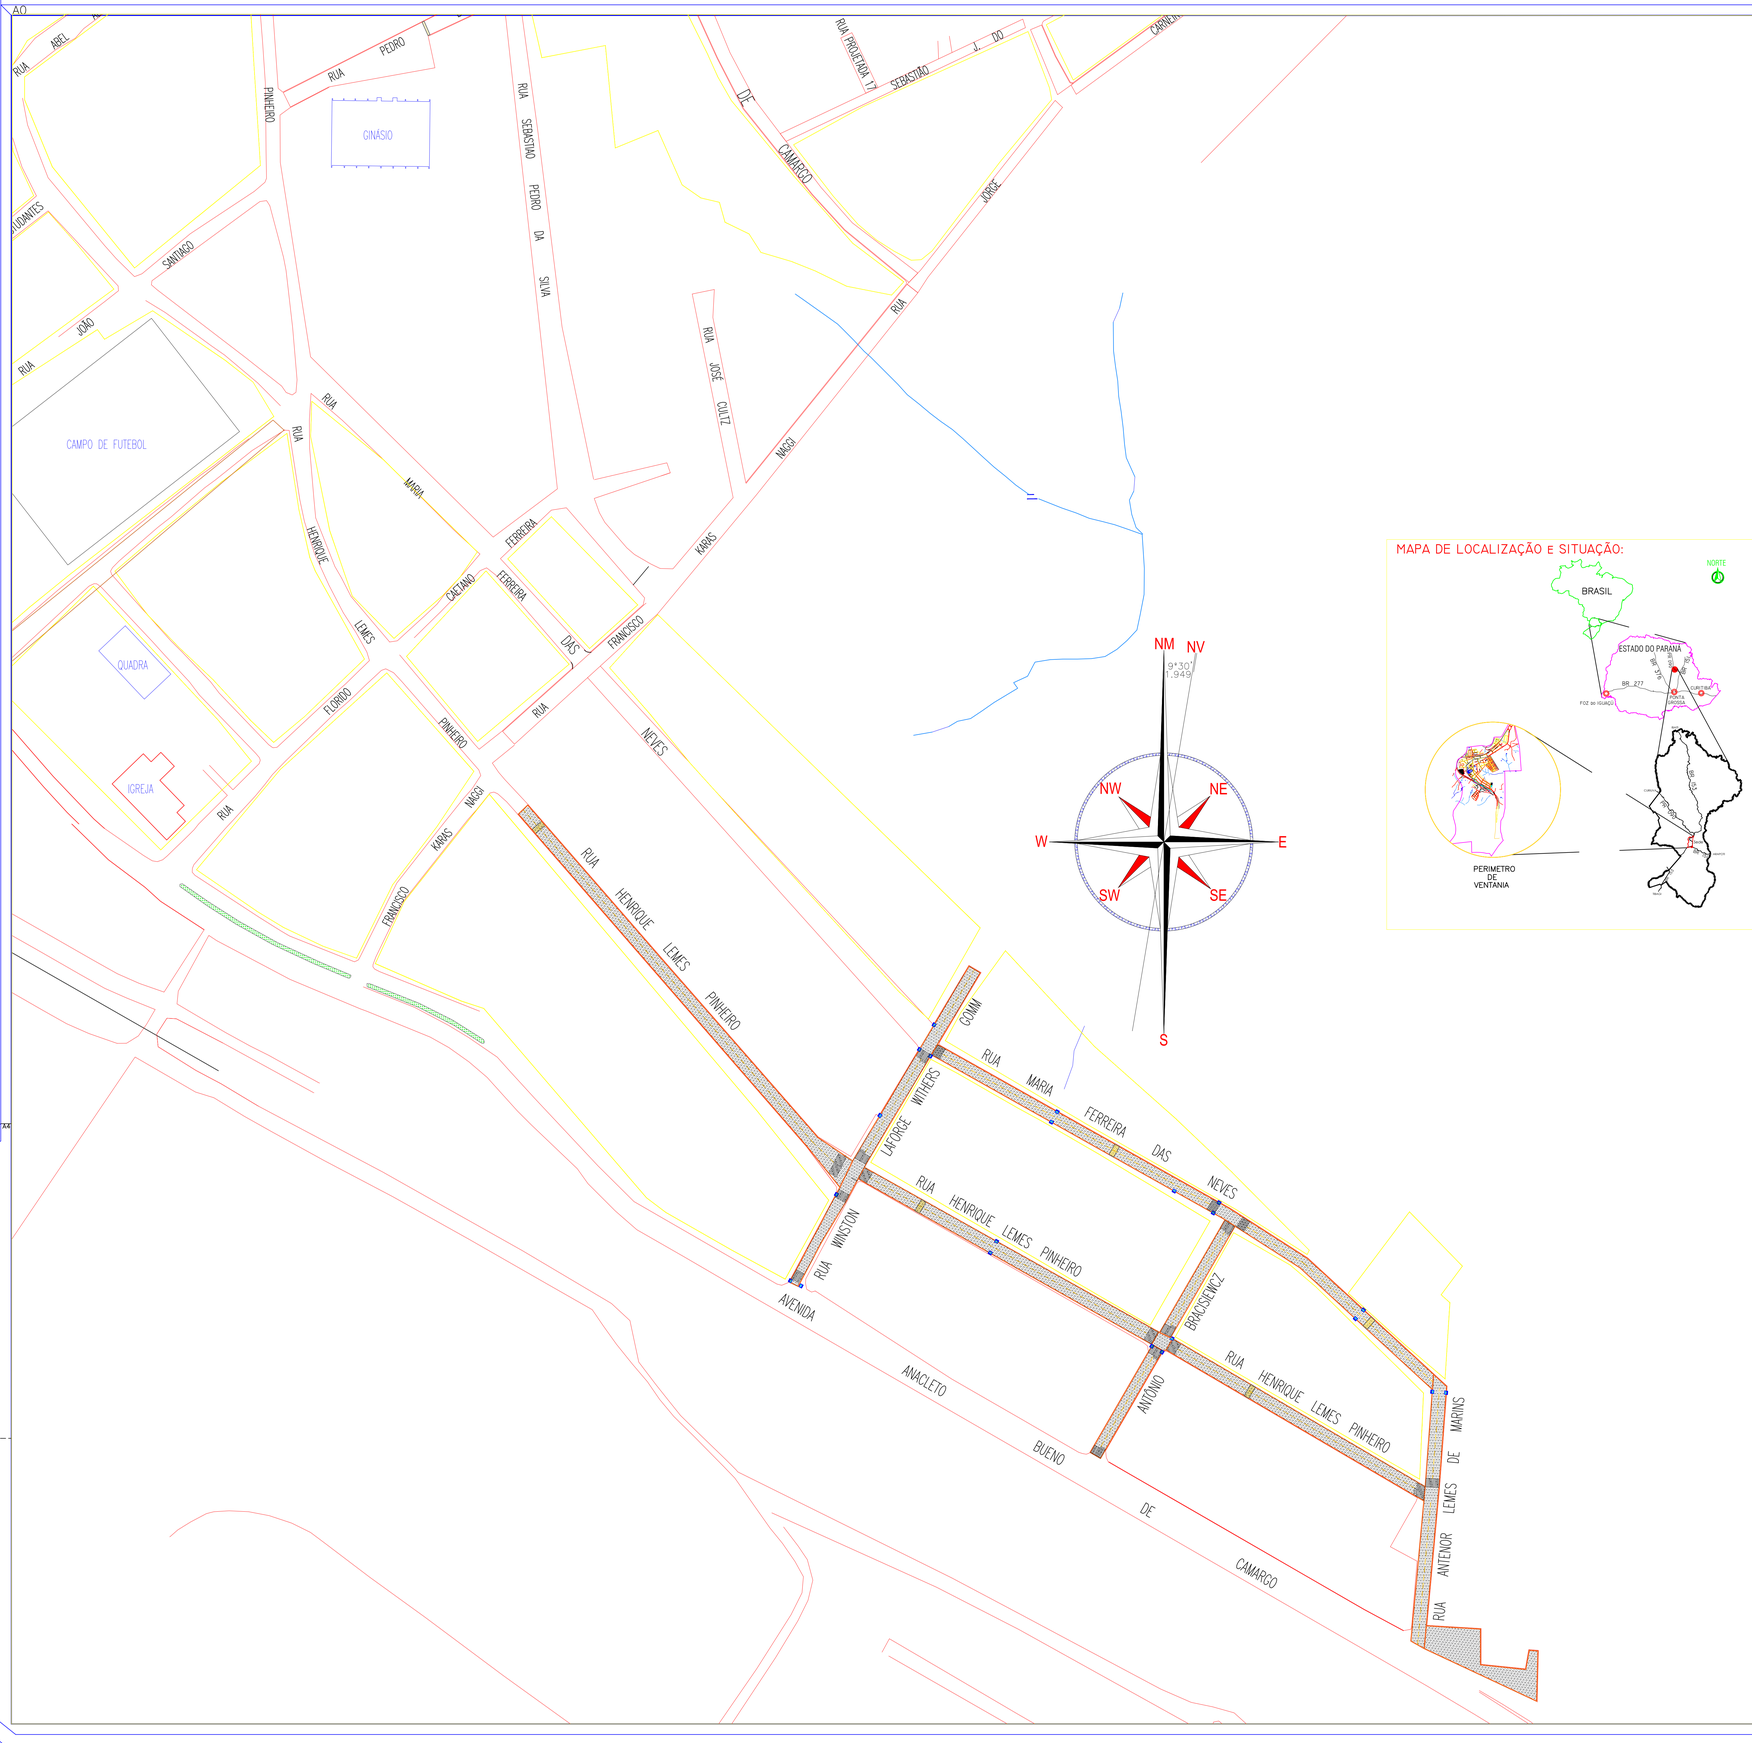

MAPA DE LOCALIZAÇÃO E SITUAÇÃO:

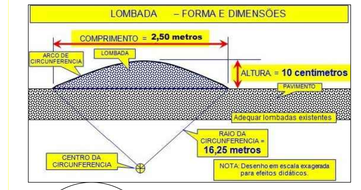

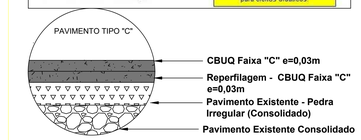

RUAS ATENDIDAS:

1. RUA HENRIQUE LEMES PINHEIRO..... 3.262,77 m²
2. RUA WINSTON LAFORGE WITHERS GOMM ... 942,30 m²
3. RUA MARIA FERREIRA DAS NEVES..... 1.526,32 m²
4. RUA ANTÔNIO BRACISIEWCZ..... 644,55 m²
5. RUA ANTENOR LEMES DE MARINS..... 783,88 m²
6. ESTACIONAMENTO CEMITÉRIO..... 695,14 m²

TOTAL M².....7.854,96 m²

ASFALTO SOBRE PEDRAS POLIÉDRICAS
LINHAS DE MEIO-FIO
LOMBADA EXISTENTE
BOCA DE LOBO EXISTENTE
FAIXA DE TRAVESSIA DE PEDESTRE TIPO ZEBRADA
FAIXA SIMPLES SECCIONADA
EX. PLACA DE PAREDE COM NOME DE VIA 50 cm X 20 cm (Fundo Azul)
ULTRAPASSAGEM PERMITIDA P/ OS DOIS SENTIDOS
FAIXA CONTINUA ULTRAPASSAGEM PROIBIDA P/ OS DOIS SENTIDOS

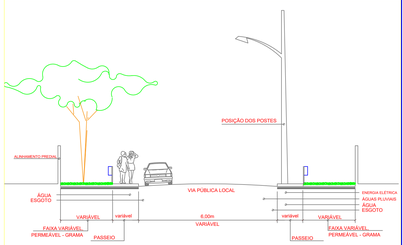

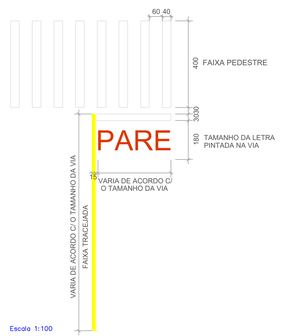

Escala 1:100

Obra.

RECAPEAMENTO ASFÁLTICO VENTANIA (SUL)

Projeto e TITULO : LOCALIZAÇÃO e SITUAÇÃO

Reservado Para Carimbos

Local : Ventania - PR

FOLHA: 01/03

Proprietário : PREFEITURA MUNICIPAL DE VENTANIA - PR
ADM.PREF.ANTÔNIO HELLY SANTIAGO
CNPJ: 95.685.798/0001-69

Responsavel Técnico
IEDO JOSÉ STIMAMIGLIO
Engº Civil - CREA PR - 14.315/D

Data: MAIO / 2020

ÁREA TOTAL DE CALCAMENTO: 7.854,96 m²

Desenho: Jefferson Phillipi