


BARRAGEM 01 DETALHE
ESCALA: 1/50

DETALHE DO GABÃO TIPO CAIXA
COM DIAFRAGMA GALVANIZADO

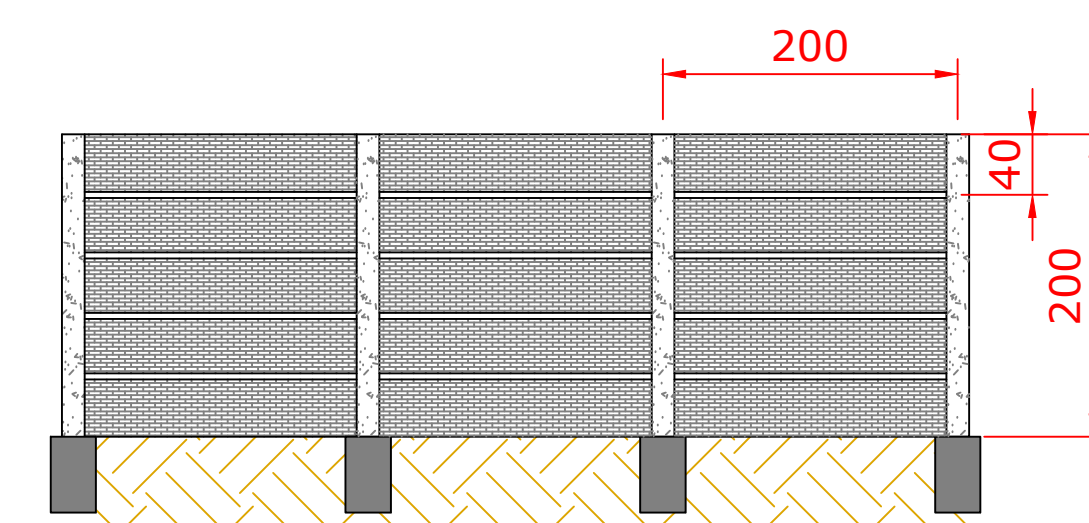

DETALHE MURO PRÉ FABRICADO
ESCALA: 1/50

OBRA/ENDEREÇO
PARQUE MUNICIPAL LARANJINHA
Entre Ruas Sebastião P. da Silva e Francisco Karas Naggi, Ventania-PR, CEP:84345-000

CONTEÚDO DA PRANCHA
PERFIL DA LAGOA, DETALHE DA BARRAGEM 01 E MURO PRÉ FABRICADO

RESPONSÁVEL TÉCNICO: **JOEL LAROCCA Jr.**
Engenheiro Civil, Arquiteto; CREA: 5.143-D
PROPRIETÁRIO: **RESPONSÁVEL TÉCNICO [nome]**
[nº do registro profissional]

ESCALA **INDICADA**
COLABORADORES **Carlos Hugo Rocha; Engenheiro Agrônomo, CREA: 14.033-D**
Gabriel Rocha; Engenheiro Civil, CREA: 135.813-D
DATA **06/01/2020**
PRANCHA **05/12**

