




PERFIL - CORTE LONGITUDINAL
ESCALA: 1/50

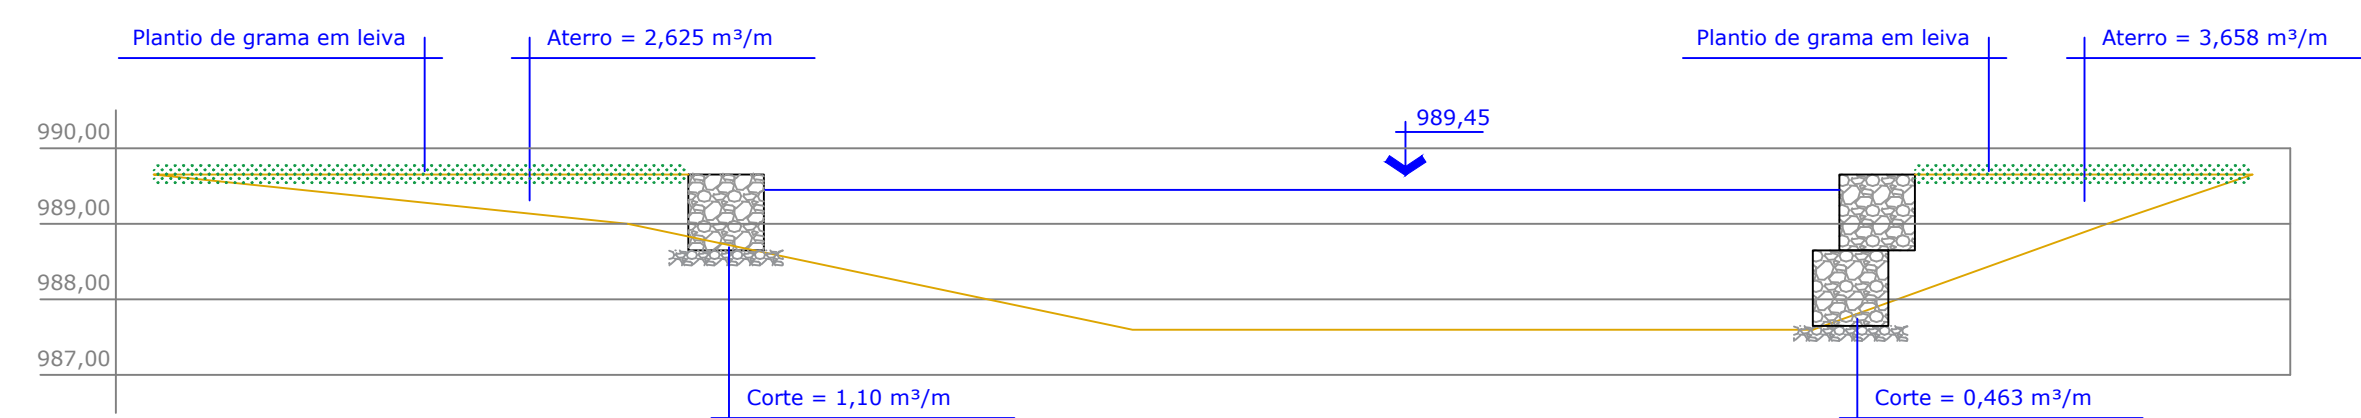


PERFIL - CORTE A-A
ESCALA: 1/100

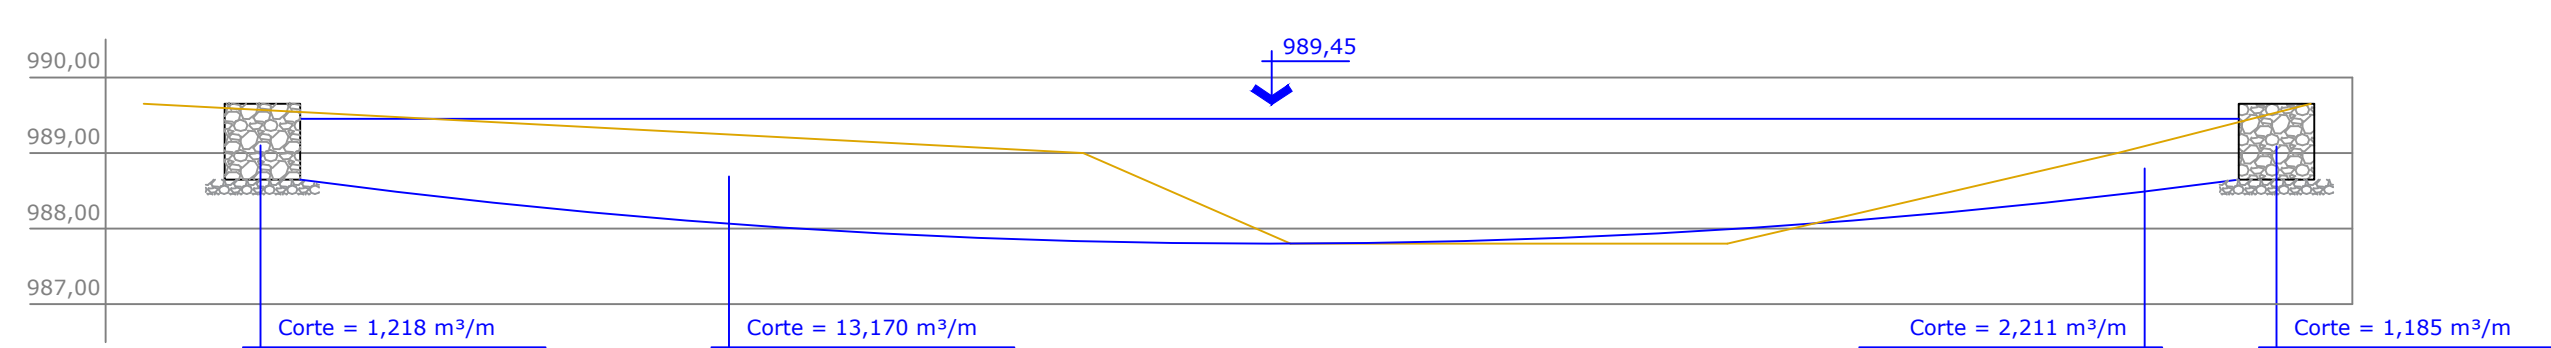


PERFIL - CORTE B-B
ESCALA: 1/100

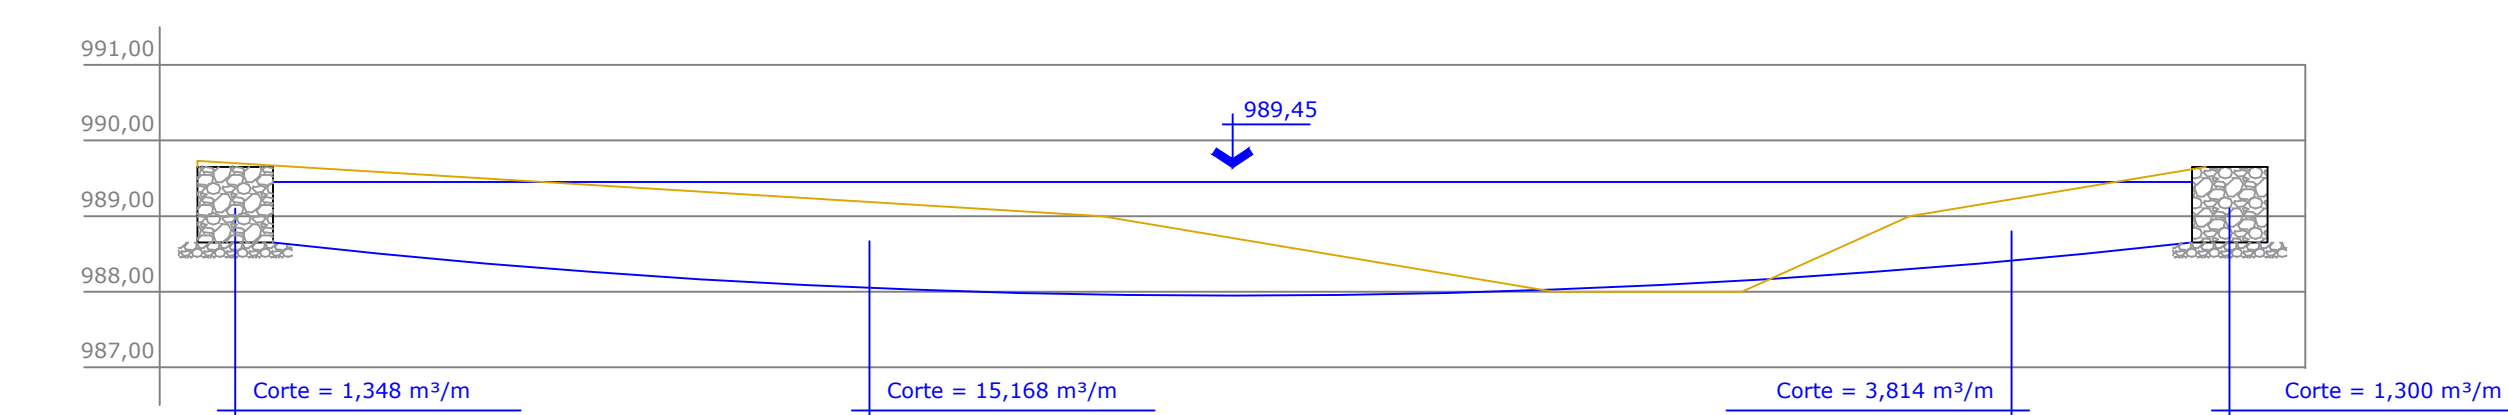

PERFIL - CORTE C-C
ESCALA: 1/100

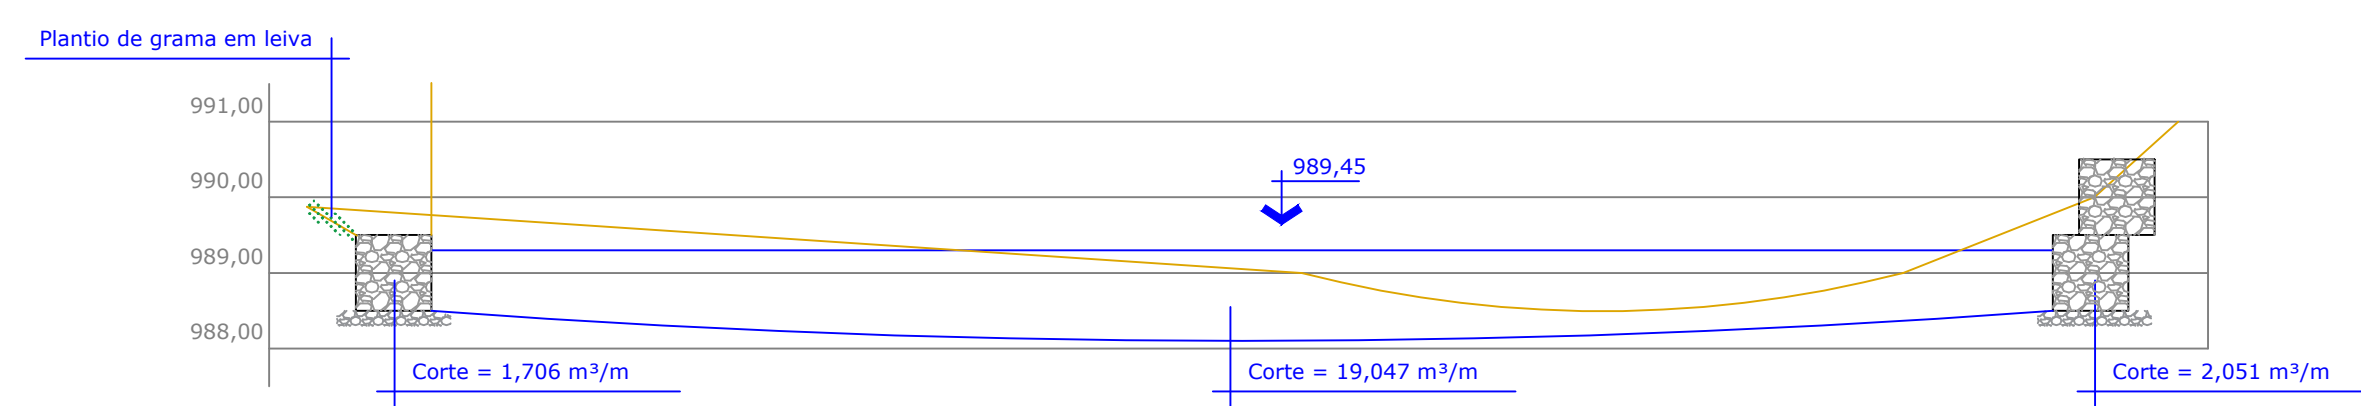


PERFIL - CORTE D-D
ESCALA: 1/100

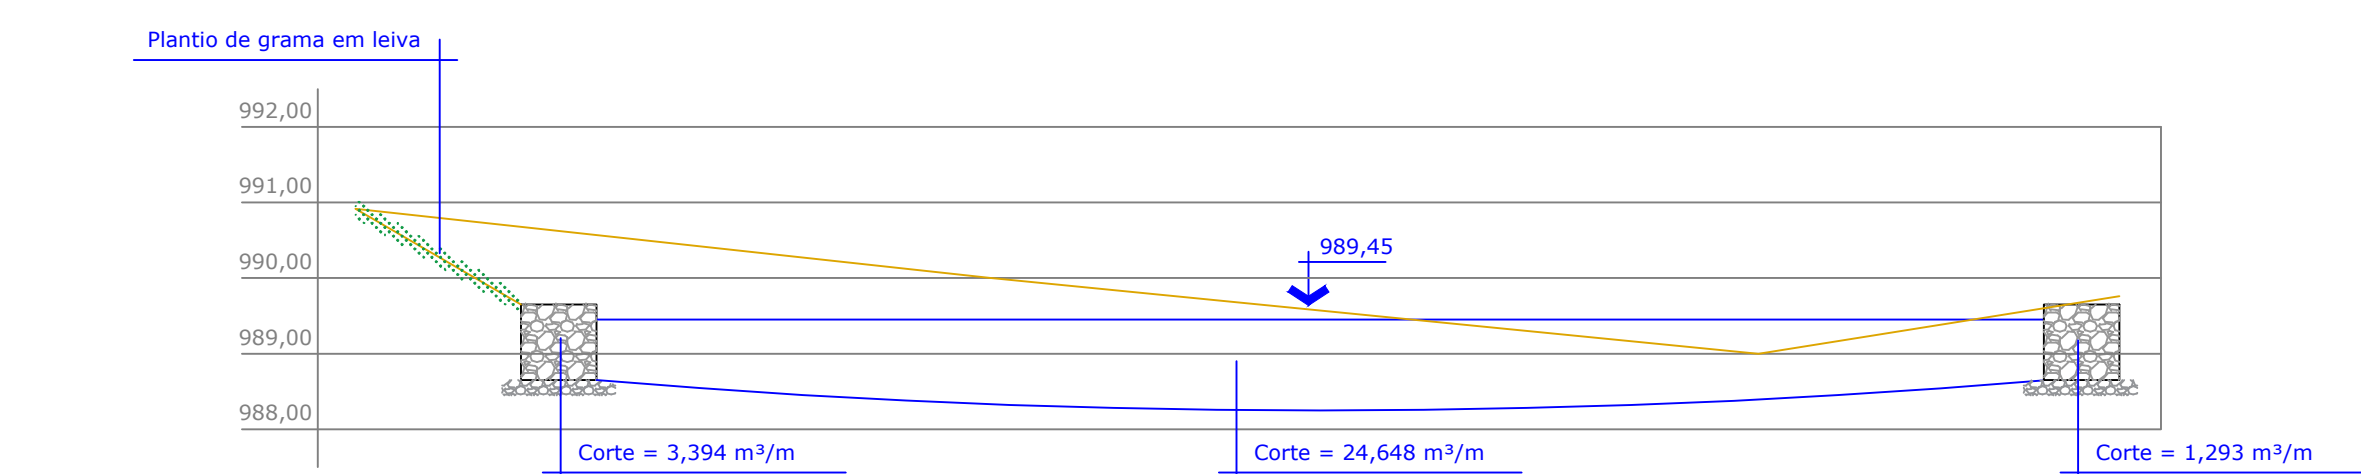


PERFIL - CORTE E-E
ESCALA: 1/100




PERFIL - CORTE F-F
ESCALA: 1/100

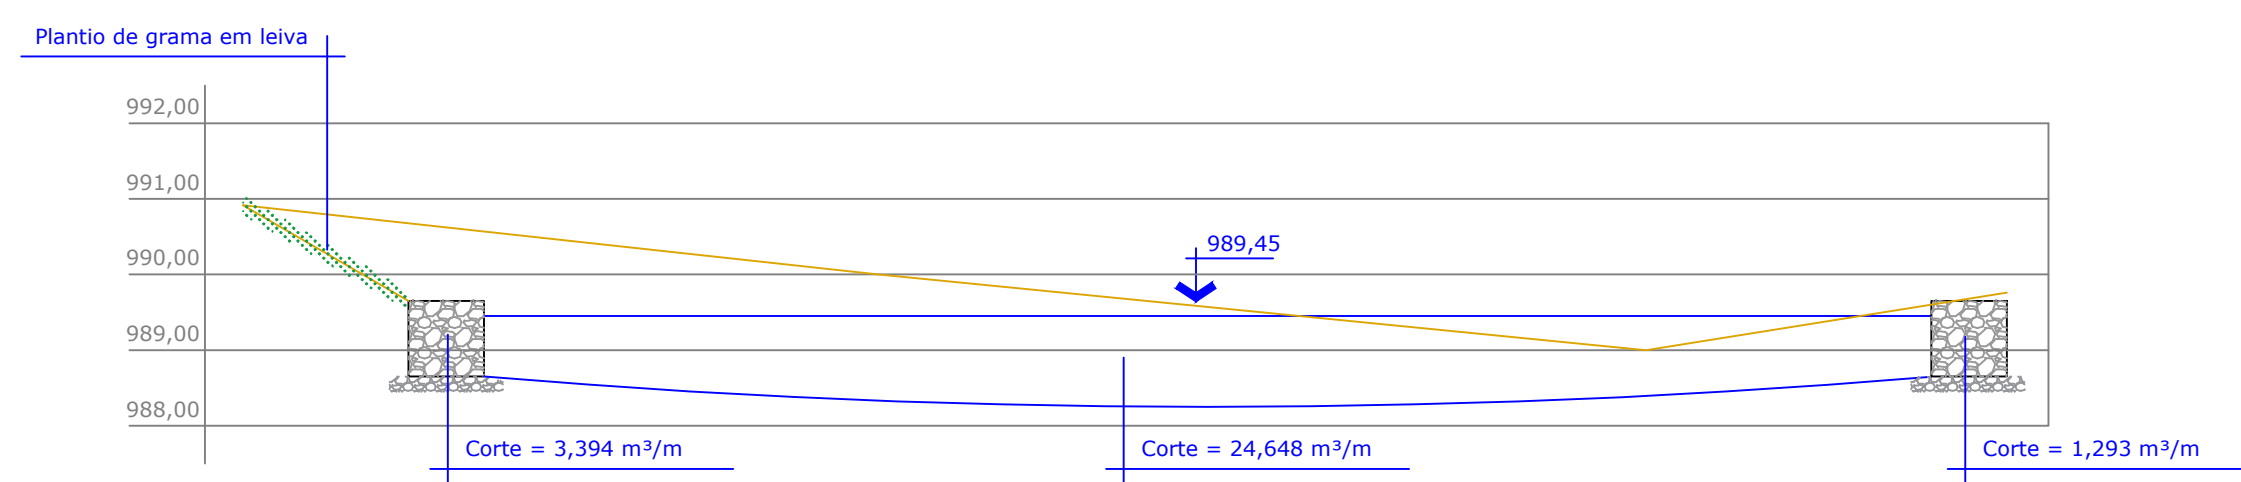


PERFIL - CORTE G-G
ESCALA: 1/100

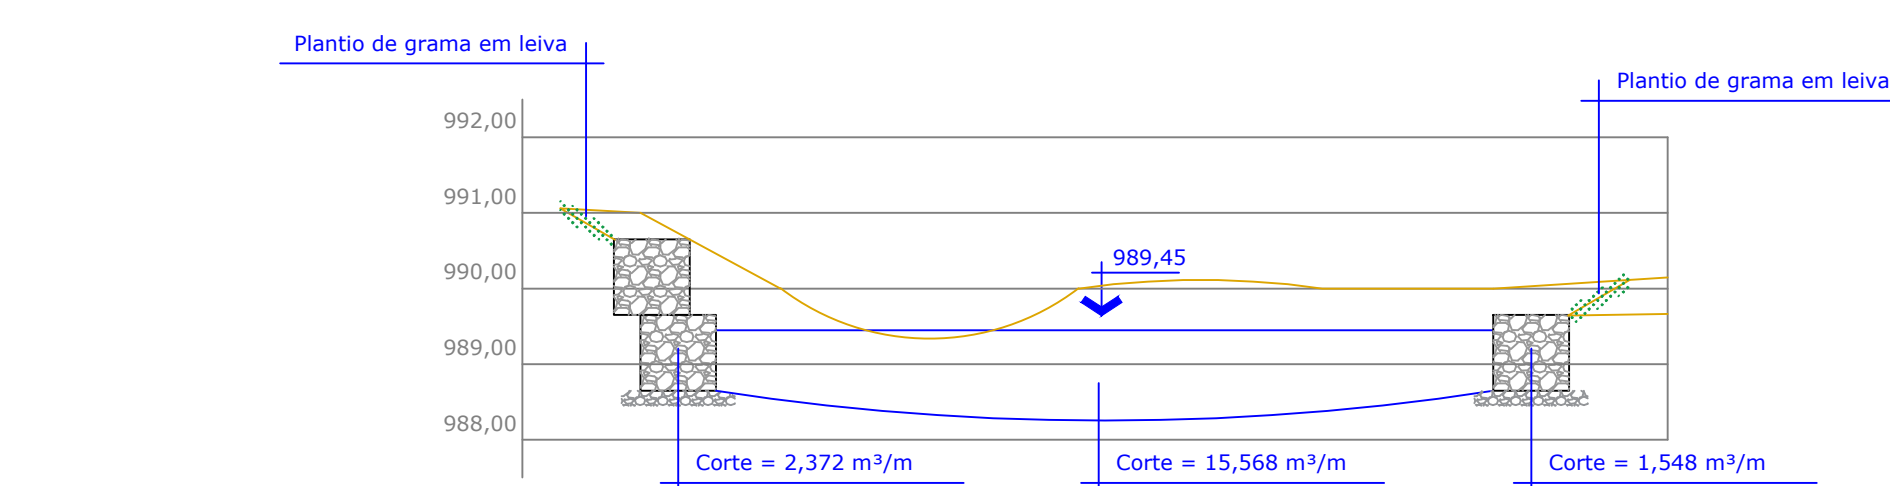


PERFIL - CORTE H-H
ESCALA: 1/100

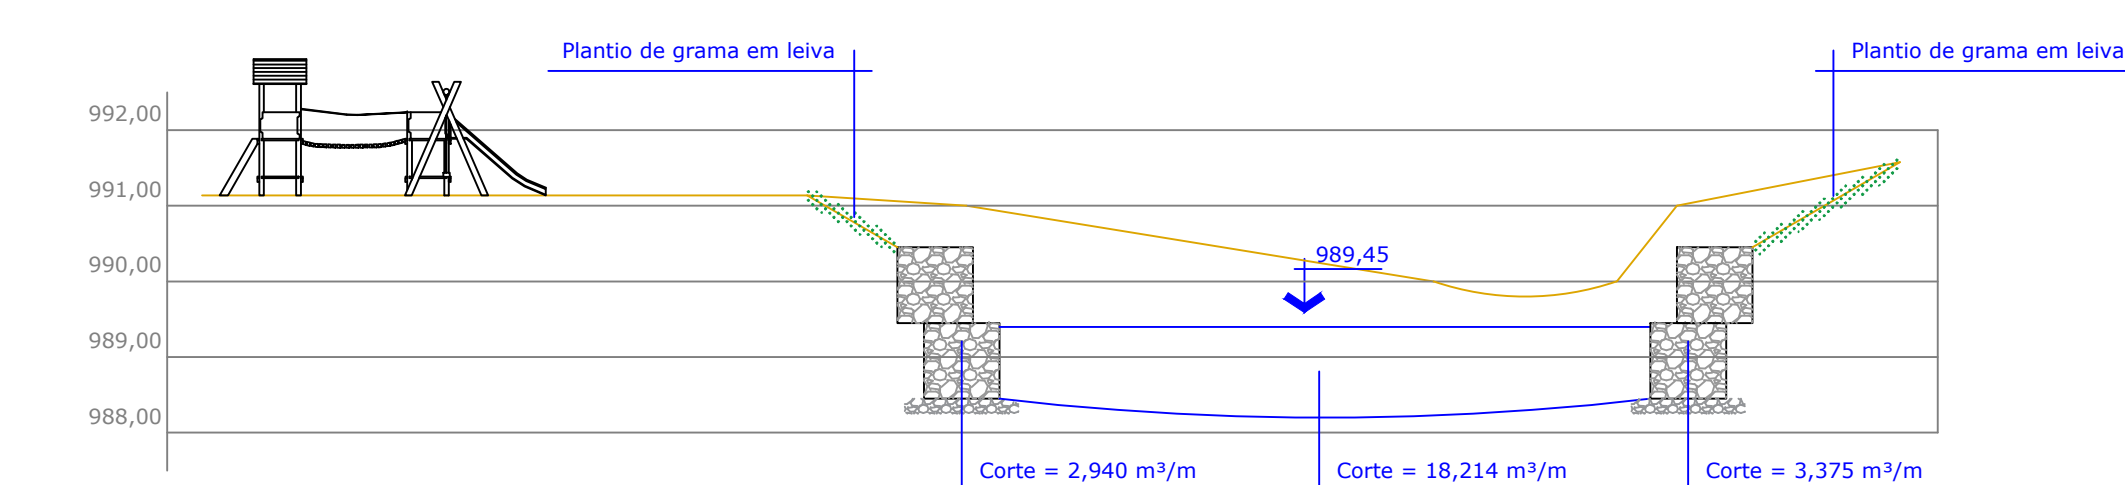


PERFIL - CORTE I-I
ESCALA: 1/100

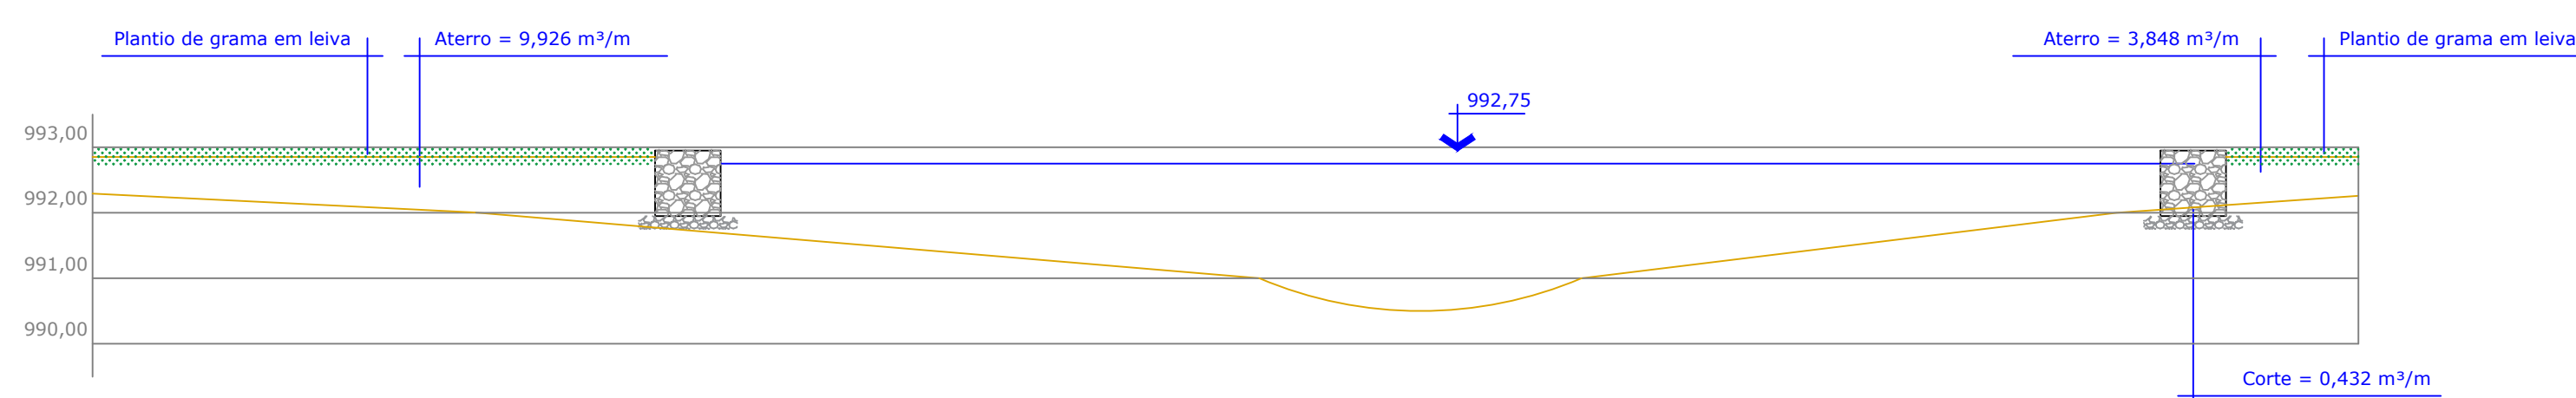


PERFIL - CORTE J-J
ESCALA: 1/100

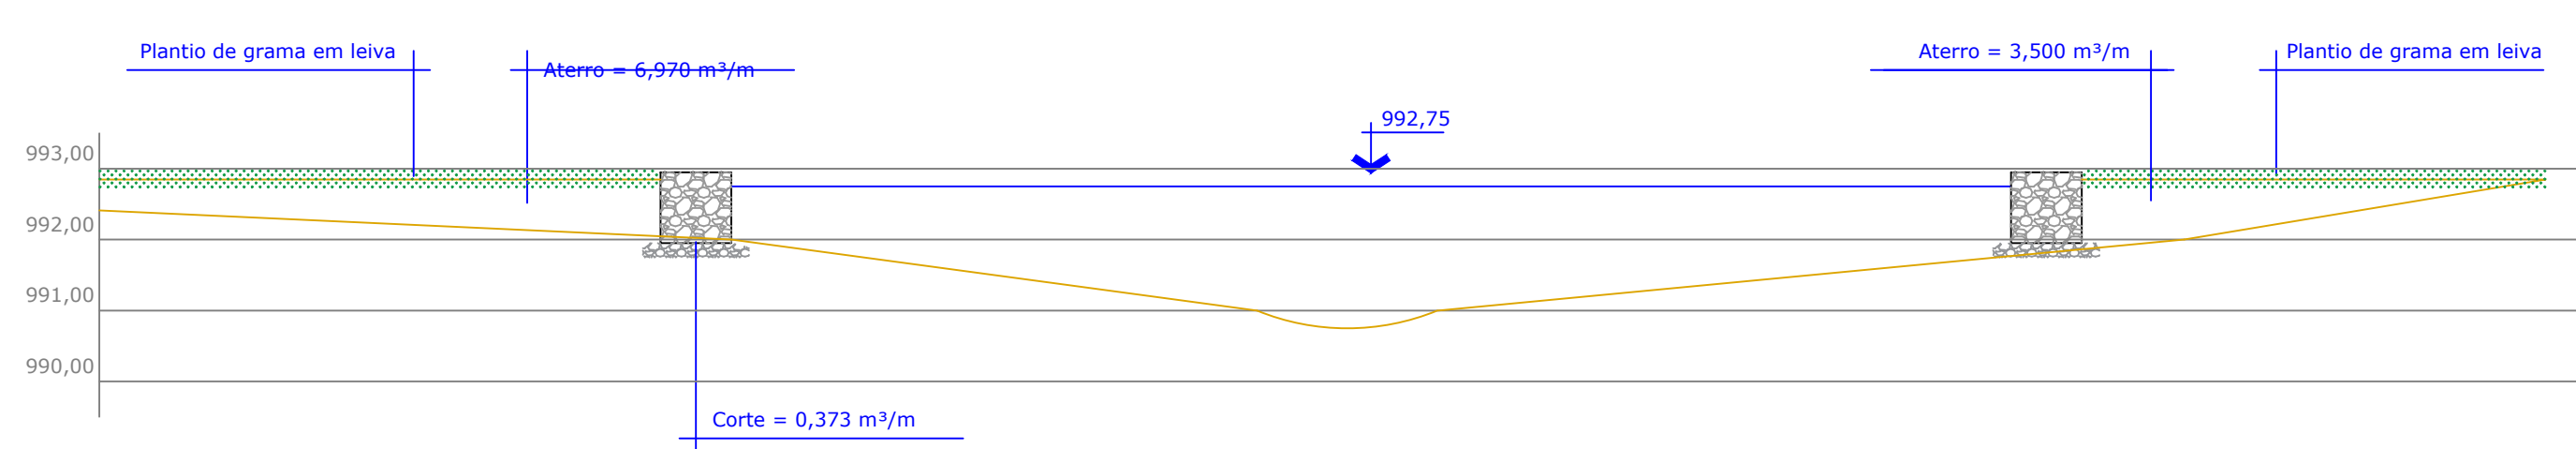

PERFIL - CORTE K-K
ESCALA: 1/100

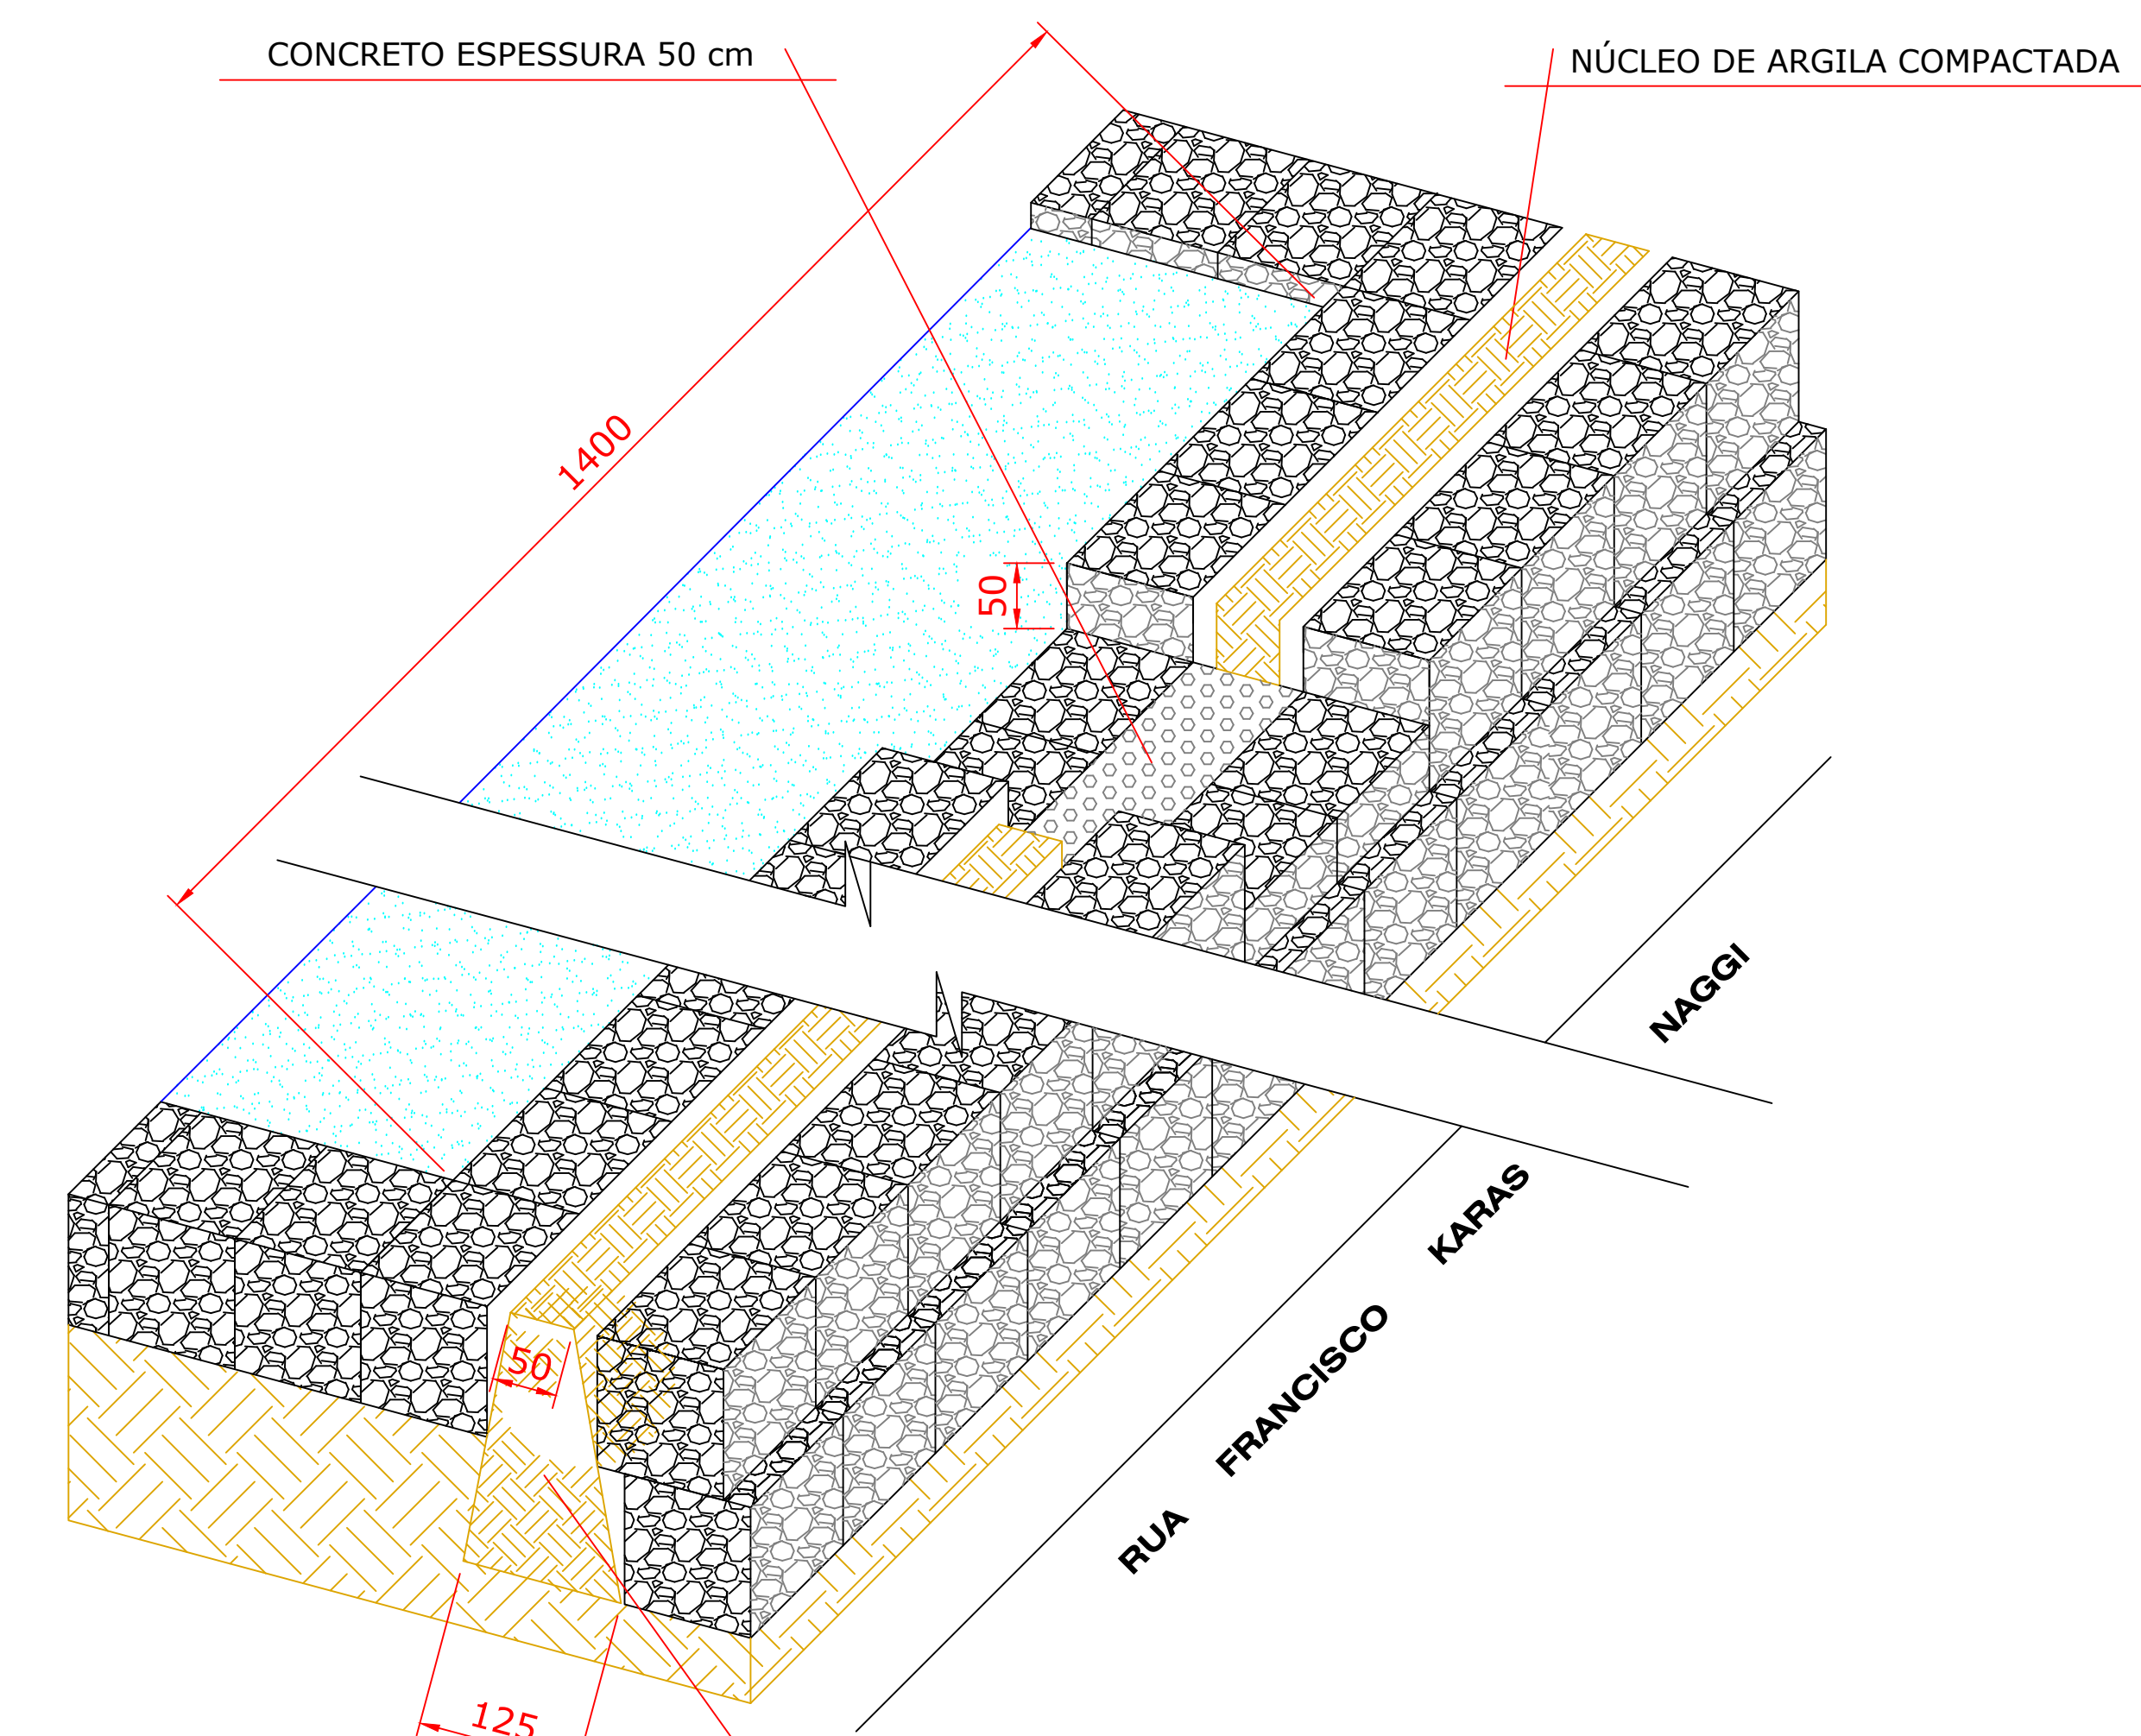

BARRAGEM 02 DETALHE
ESCALA: 1/50

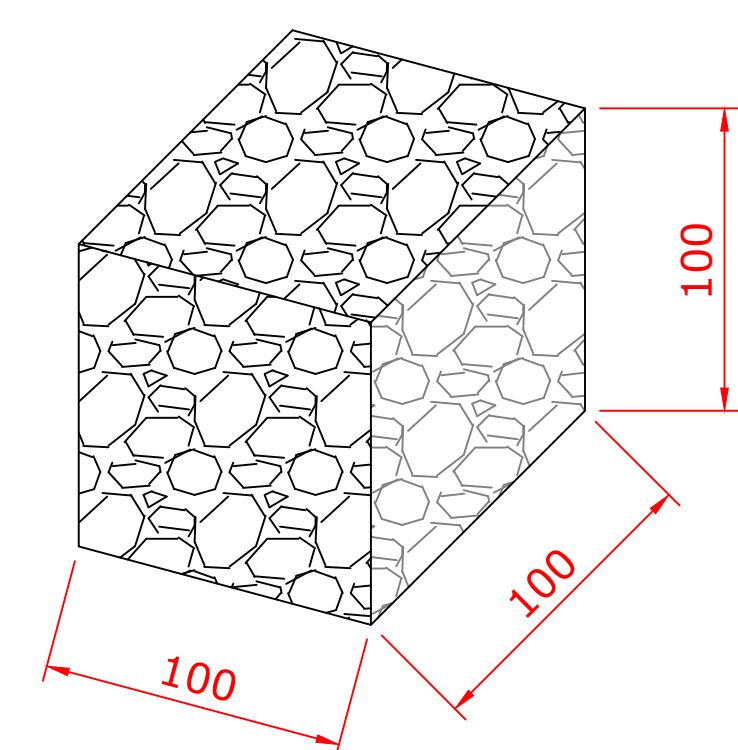

DETALHE DO GABIÃO TIPO CAIXA
COM DIAFRAGMA GALVANIZADO

OBRA/ENDEREÇO

PARQUE MUNICIPAL LARANJINHA

Entre Ruas Sebastião P. da Silva e Francisco Karas Naggi, Ventania-PR, CEP:84345-000

CONTEÚDO DA PRANCHA

CORTES DA LAGOA E DETALHE DA BARRAGEM 02

RESPONSÁVEL TÉCNICO:

PROPRIETÁRIO:

JOEL LAROCCA Jr.
Engenheiro Civil, Arquiteto; CREA: 5.143-D

RESPONSÁVEL TÉCNICO [nome]
[nº do registro profissional]

ESCALA

INDICADA

DATA

06/01/2020

COLABORADORES

Carlos Hugo Rocha; Engenheiro Agrônomo, CREA: 14.033-D
Gabriel Rocha; Engenheiro Civil, CREA: 135.813-D

PRANCHA

06/12

