


SITUAÇÃO

- > Área total do Parque: 9.556 m²
- > Área de Esportes existente: 2266,24 m²
Taxa de impermeabilidade: 100%
- > Área da Terceira Idade: 641,60 m²
Taxa de impermeabilidade: 11,71%
- > Área da Infantil: 896,41 m²
Taxa de impermeabilidade: 10,00%
- > Área das Lagoas 1 e 2: 1656,90 m²
Taxa de impermeabilidade: 6,63%
- > Área das Nascentes: 496,30 m²
Taxa de impermeabilidade: 0,00%
- > Área Paisagismo 1: 783,95 m²
Taxa de impermeabilidade: 5,00%
- > Área Paisagismo 2 e 3: 1176,63 m²
Taxa de impermeabilidade: 5,00%
- > Área de Estabilização 1: 1027,68 m²
Taxa de impermeabilidade: 0,00%
- > Área de Estabilização 2: 286,29 m²
Taxa de impermeabilidade: 0,00%
- > Área do estacionamento: 324,00 m²
Taxa de impermeabilidade: 100,00%

LEGENDA:

- Indicação dos gabiões
- Indicação da trilha
- Indicação da muro pré fabricado
- Indicação da fiação elétrica
- Banco de madeira
- Kit coleta seletiva de lixo 500 l
- Poste de iluminação pública
- > Setorização do Parque Municipal (Ver Item 7.2)
- Componentes do Paisagismo – Descritivo do Projeto
- PAISAGISMO: Plantio de grama e plantio de espécies arbóreas nativa.
- ESTABILIZAÇÃO: Detalhe dissipadores junto as nascentes, Prancha 09, regularização do perfil da encosta através de escavação mecânica/manual e redistribuição do solo, plantio de grama e espécies arbóreas nativas.
- NASCENTES: Adequação ambiental das nascentes através de limpeza manual, proteção de encostas com arrimo em gabiões, estrutura para dissipação de energia de águas, Prancha 09, cobertura vegetal, grama e arbóreas nativas.
- LAGOAS: barragens em gabião; Pranchas 05 e 06.
- ÁREA INFANTIL: Parque infantil básico; implantação de brinquedos infantil.
- ÁREA ESPORTES: Já existente.
- TERCEIRA IDADE: Implantação de aparelhos de ginástica

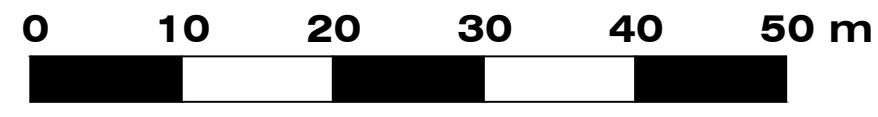

PLANTA DO PARQUE
ESCALA: 1/200

OBRA/ENDEREÇO PARQUE MUNICIPAL LARANJINHA Entre Ruas Sebastião P. da Silva e Francisco Karas Naggi, Ventania-PR, CEP:84345-000		
CONTEÚDO DA PRANCHA PLANTA DO PARQUE		
RESPONSÁVEL TÉCNICO: JOEL LARROCCA Jr. Engenheiro Civil, Arquiteto, CREA: 5.143-D	PROPRIETÁRIO: RESPONSÁVEL TÉCNICO [nome] [n.º do registro profissional]	
ESCALA 1:200	COLABORADORES Carlos Hugo Rocha; Engenheiro Agrônomo, CREA: 14.033-D Gabriel Rocha; Engenheiro Civil, CREA: 135.813-D	PRANCHA 07A/12
DATA 06/01/2020		
<div></div>		