



Des.: Direitos autorais deste projeto constam nos termos do Art. 184 Cod. Penal

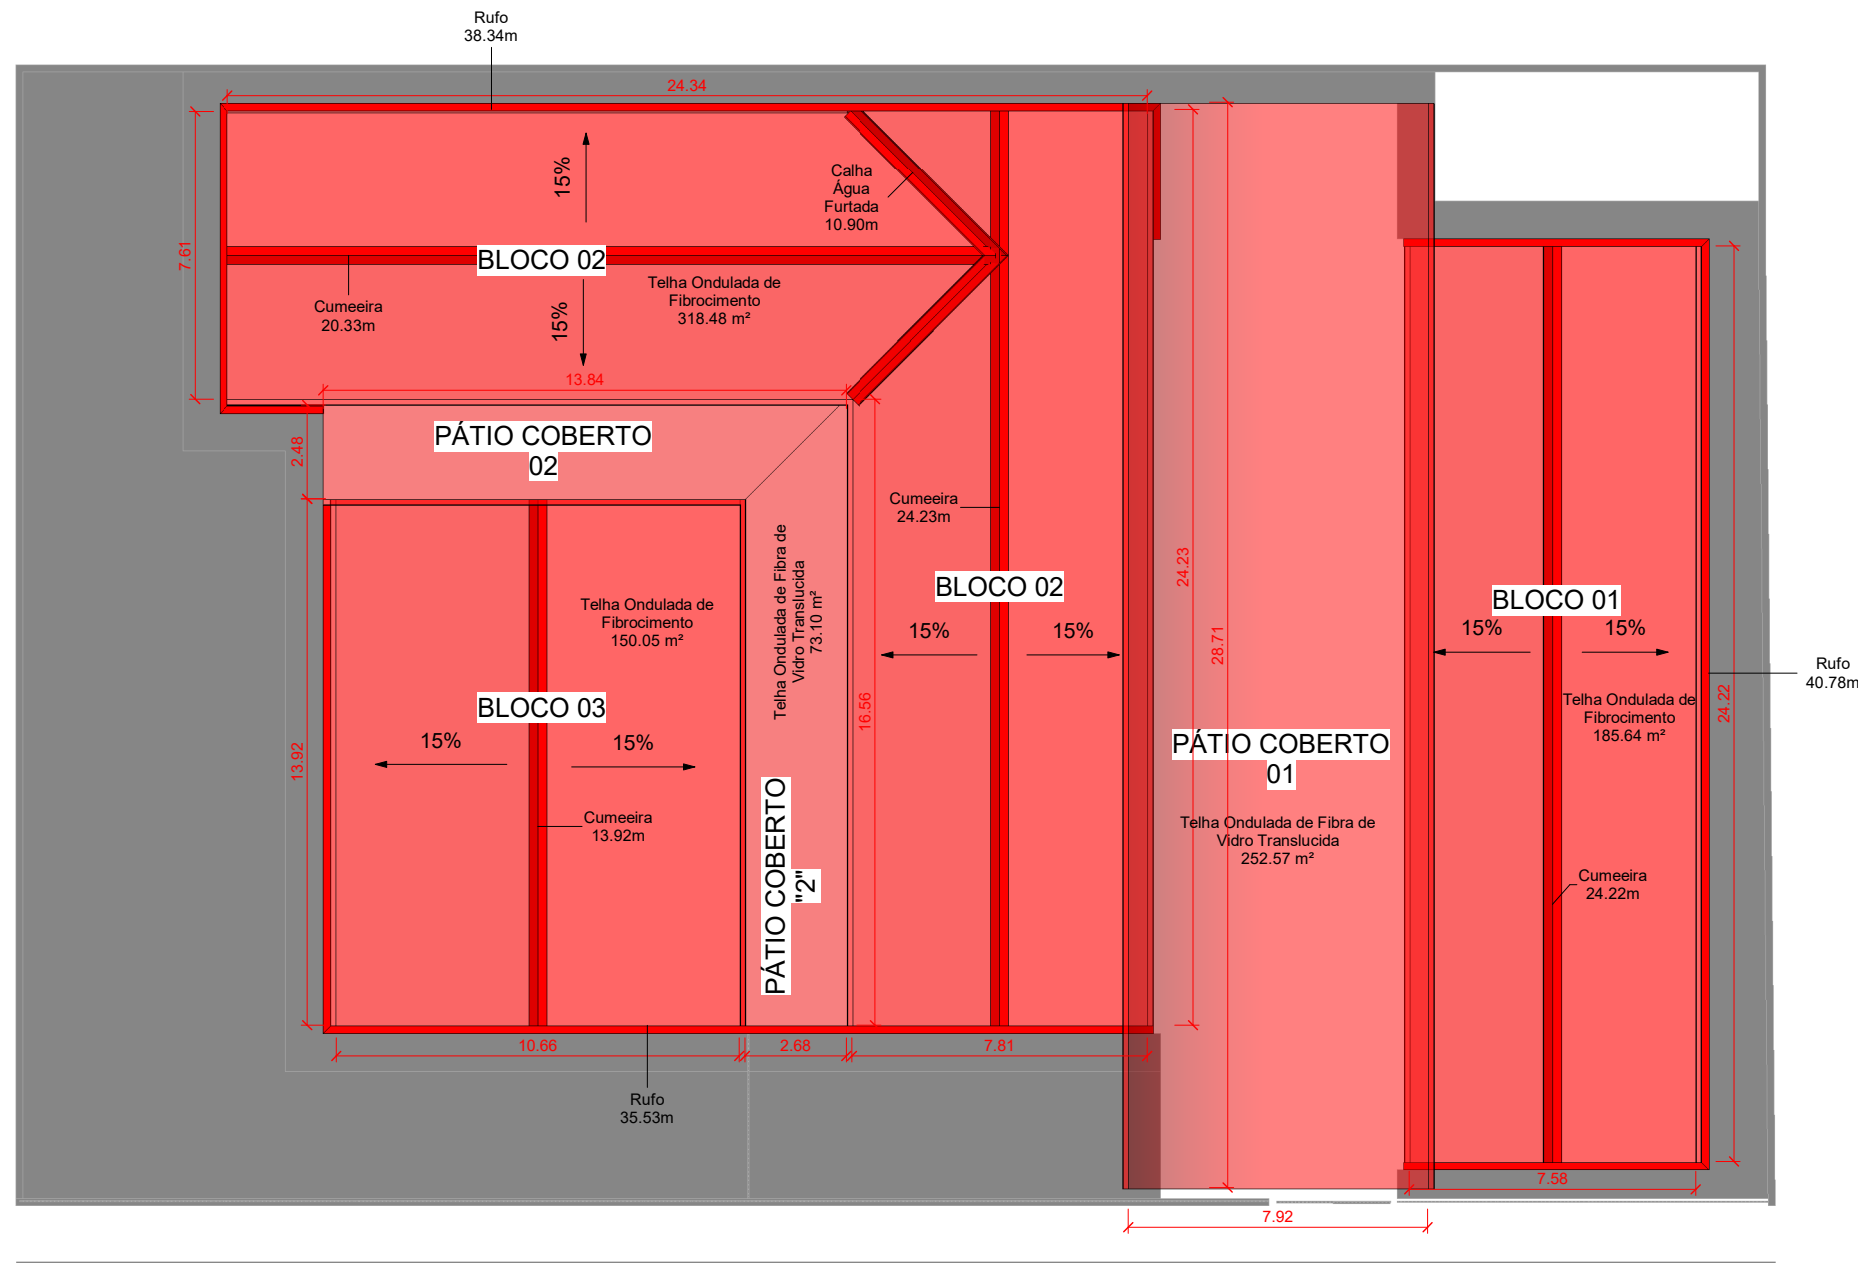


RUA XV DE NOVEMBRO

CONSTRUÇÃO - TELHADO
1 : 200

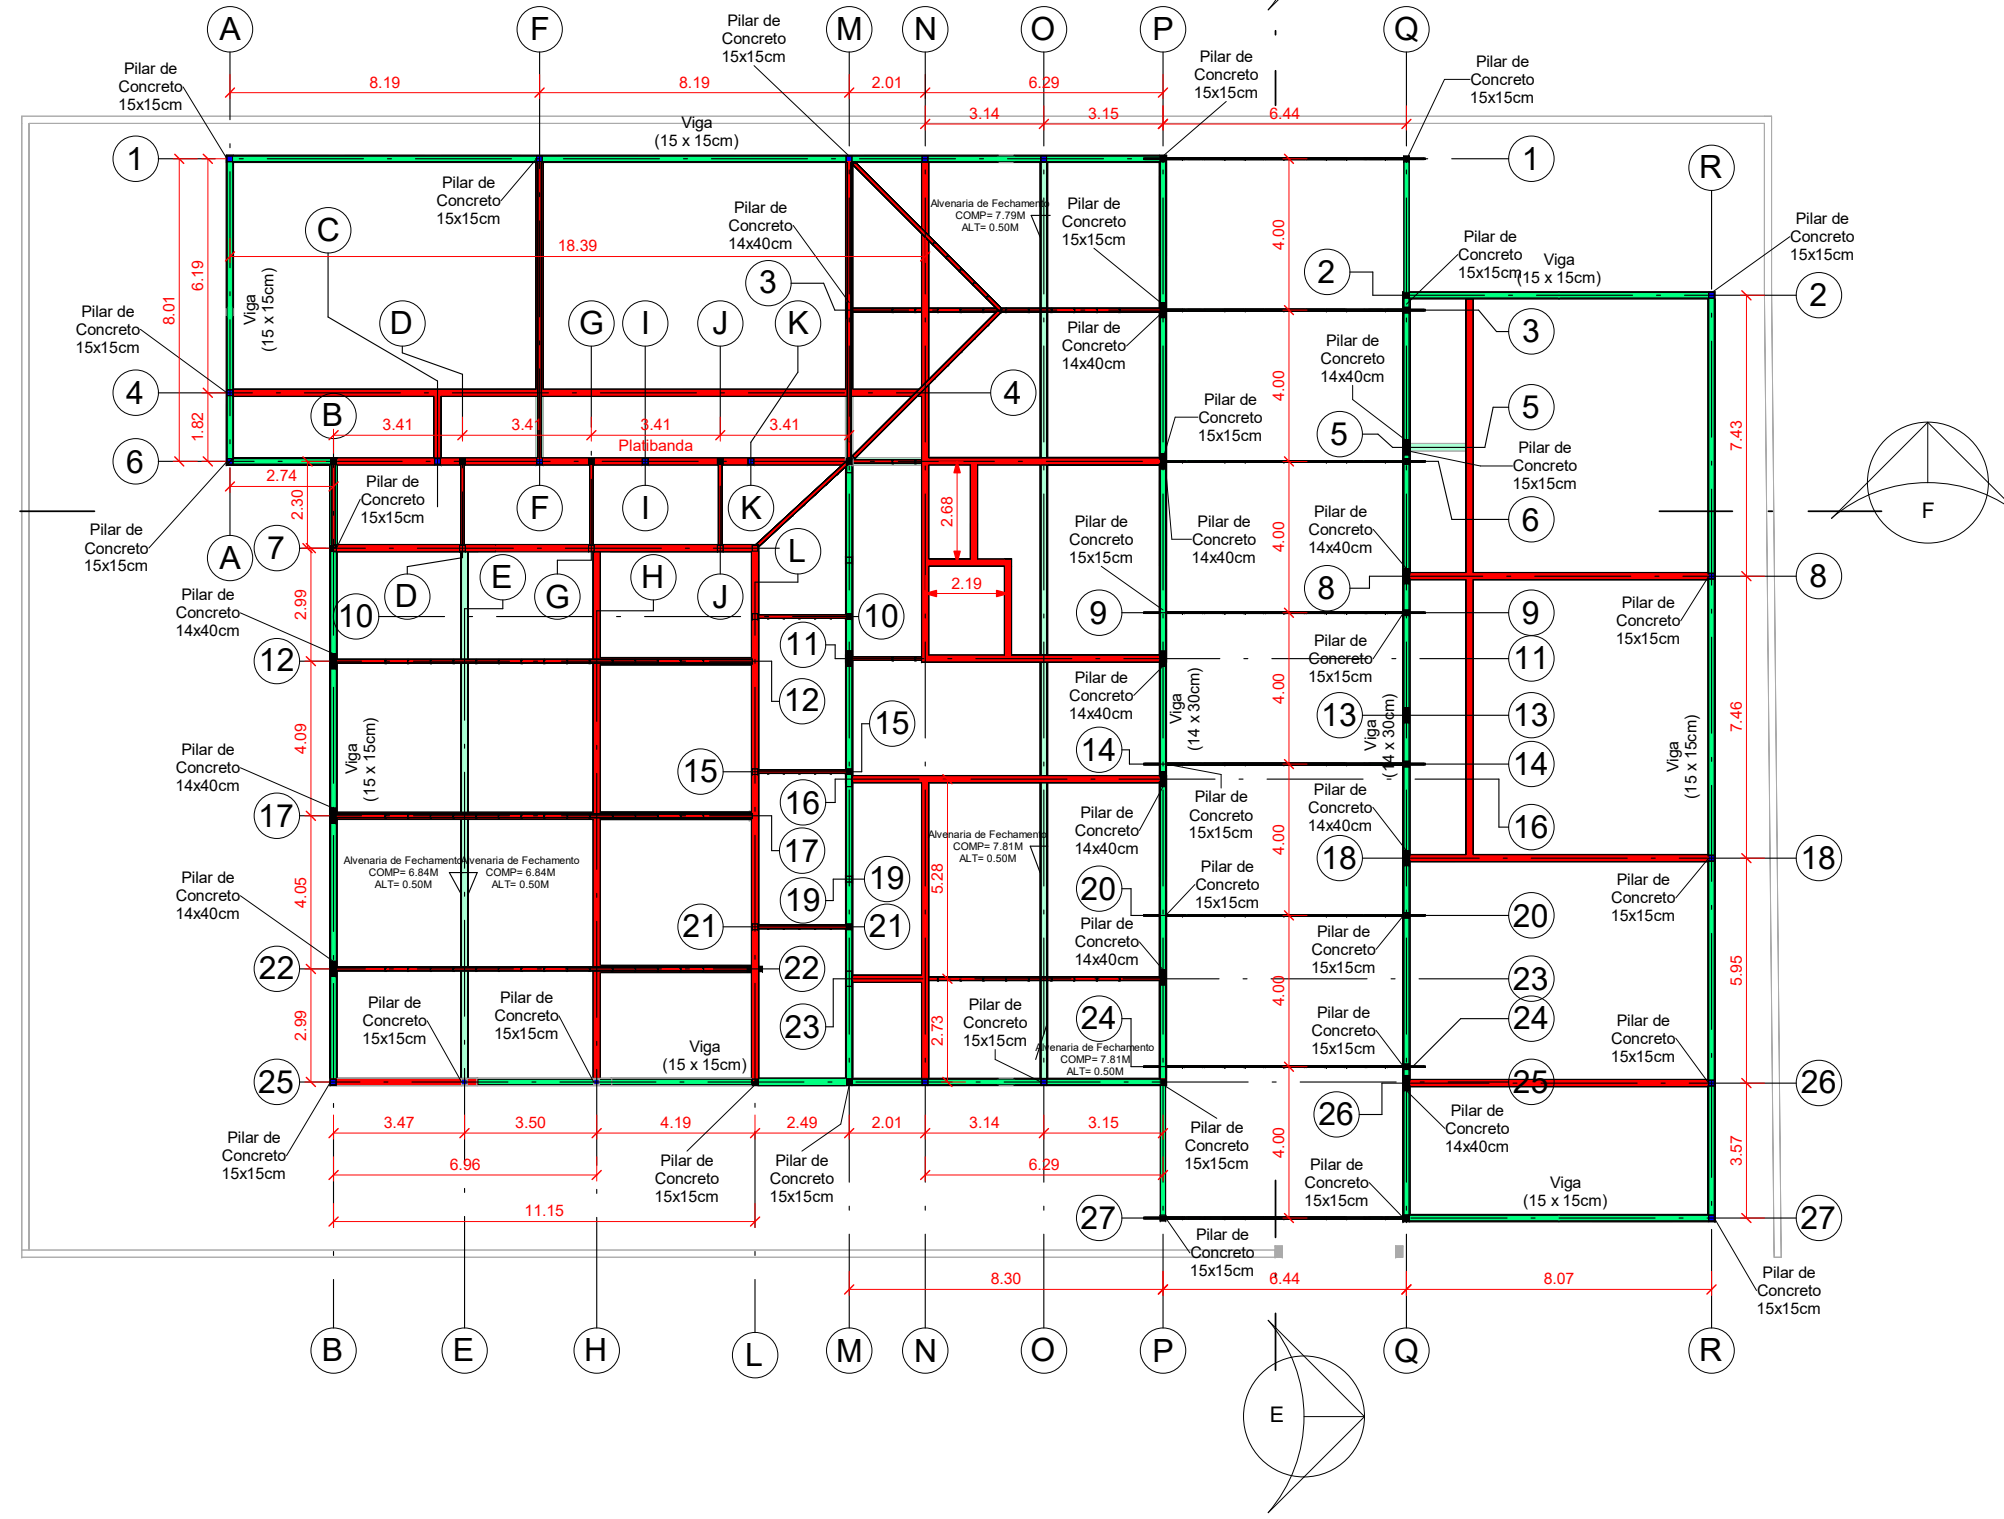


ESTRUTURAL - PILARES/VIGAS
1 : 200

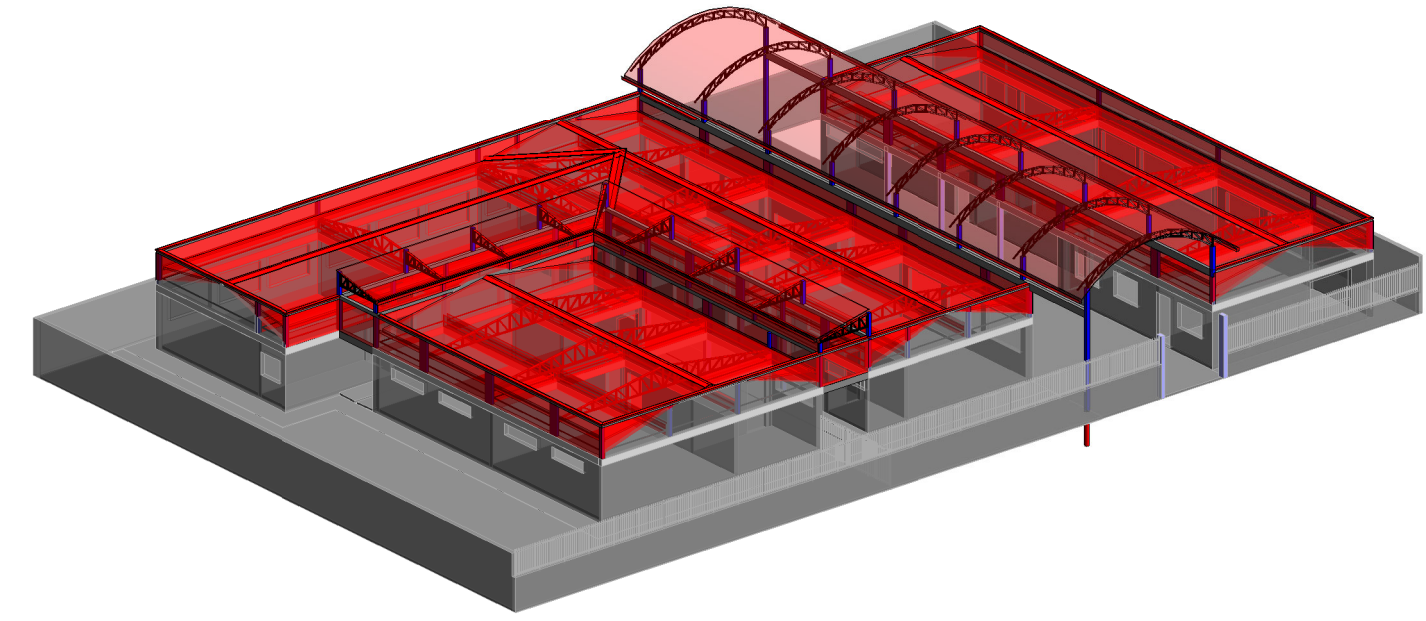


3D CONSTRUÇÕES


LEGENDA	
	EXISTENTE
	CONSTRUIR
	PILAR EM VISTA
	PILAR EM CORTE
	VIGA EM VISTA
	VIGA EM CORTE

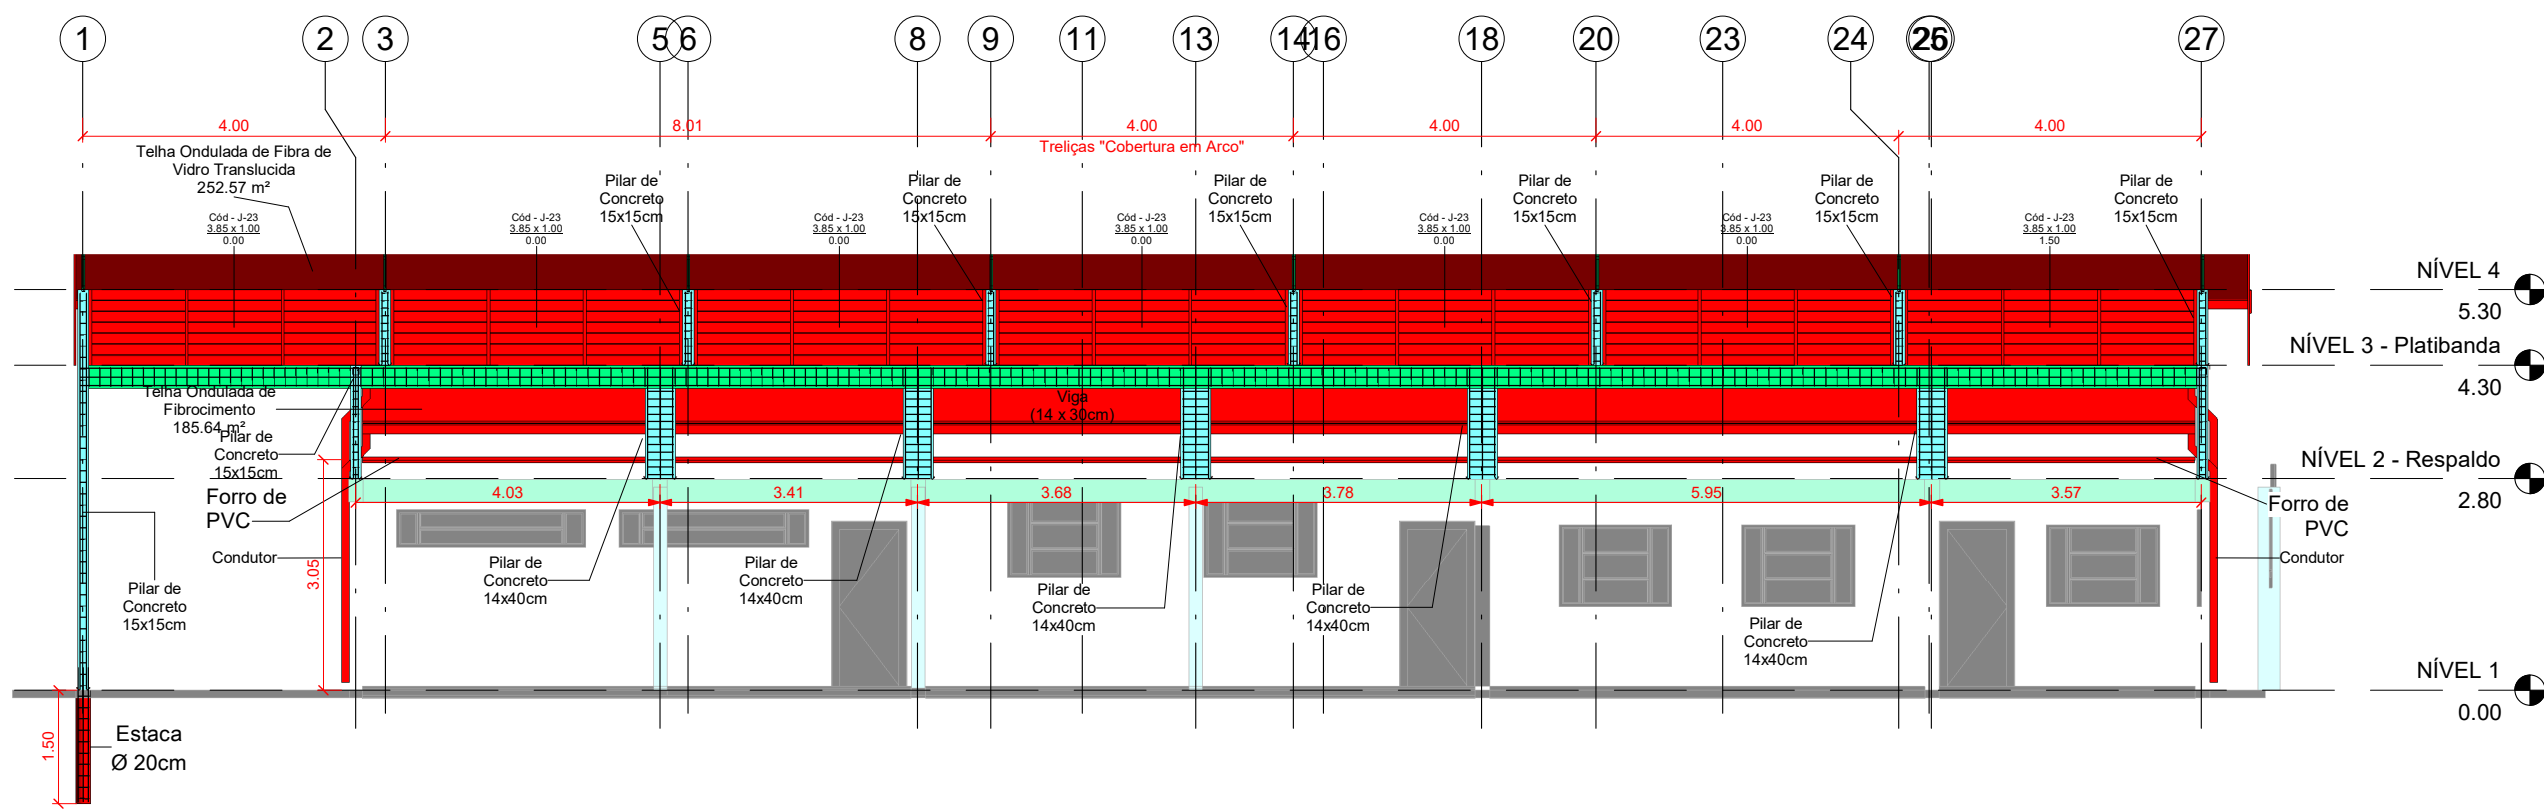

E
1 : 100

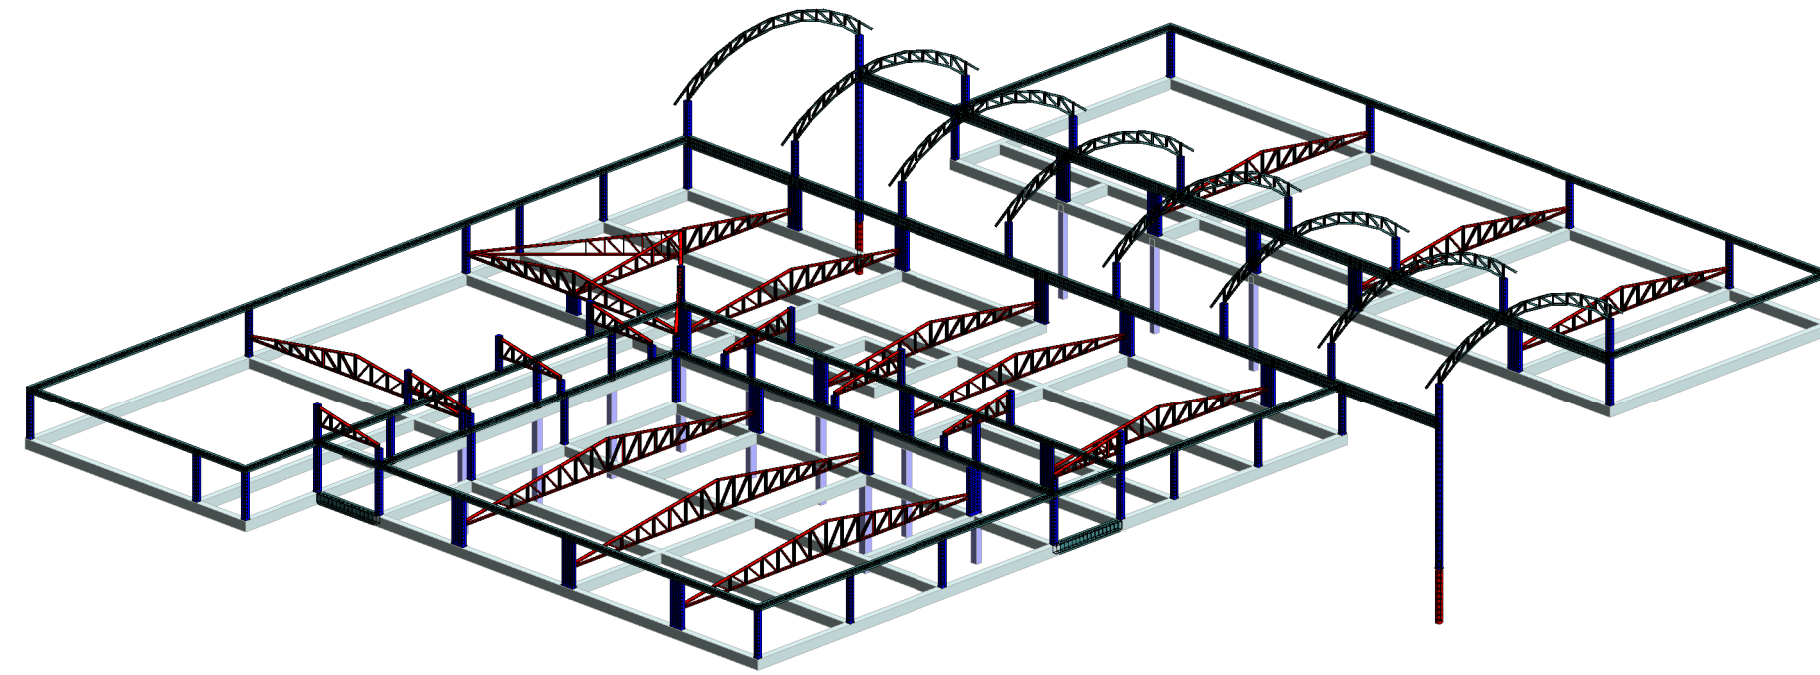

ESQUELETO ESTRUTURAL

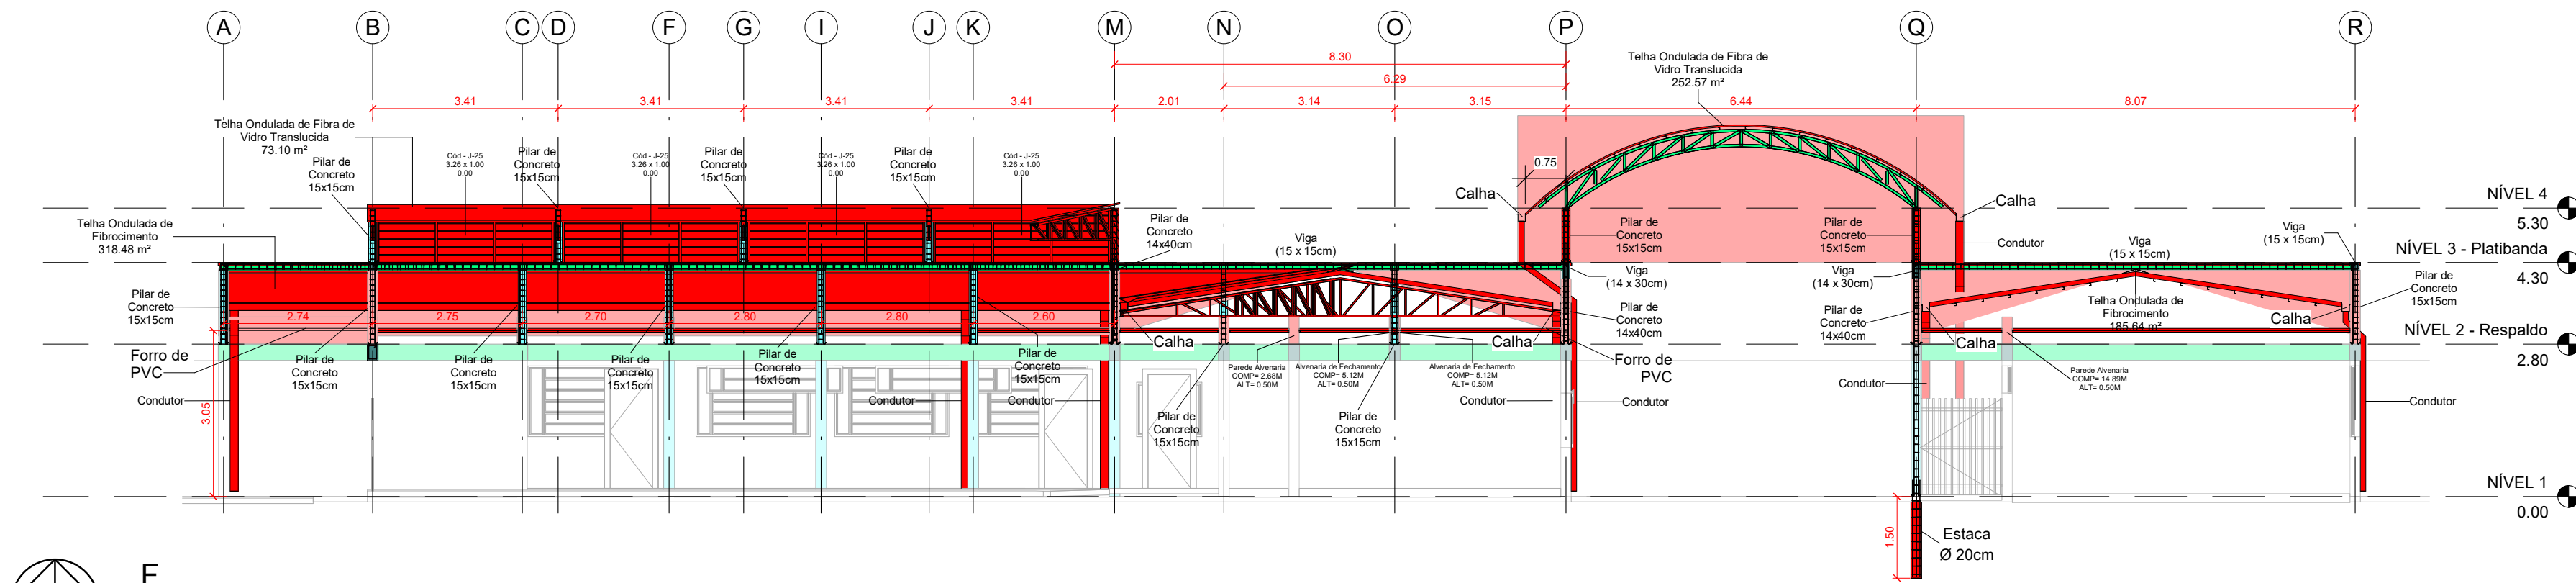

F
1 : 100

PROJETO EXECUTIVO CONSTRUÇÕES		FOLHA 04 DE 05
 PREFEITURA MUNICIPAL DE VENTANIA-PR PROPRIETÁRIO		
1ª FASE DA REFORMA E ADEQUAÇÃO DO PRÉDIO DA EMEF - ESCOLA MUNICIPAL DE ENSINO FUNDAMENTAL JUSCELINO K DE OLIVEIRA. "COBERTURA TELHADO". OBRA		
VENTANIA - ESTADO DO PARANÁ CIDADE		
RUA XV DE NOVEMBRO 72, BAIRRO NOVO BARRO PRETO - VENTANIA-PR ENDEREÇO		
LOCALIZAÇÃO SITUAÇÃO S/ ESCALA	ART nº : 1720211280805	
	INFORMAÇÕES DO LOTE QUADRA..... LOTE..... CADASTRO..... MATRÍCULA.....	
COORDENADAS GEOGRÁFICAS "UTM" 22 J 970954.00 m E 7327071.00 m S	LOCAL: Prefeito Municipal JOSE LUIZ BITTENCOURT	
ÁREA: TERRENO: 1.400,14 m² ÁREA INTERVENÇÃO: 1.036,54 m² ÁREA REFORMA: (TELHADO) 979,94 m²	Responsável Técnico FÁBIA ROBERTA P. ELEUTÉRIO DE OLIVEIRA Crea SP nº 506.345.854-4/D - Visto Pr nº 145077	
COLABORADORES: MARCOS ELEUTÉRIO Estagiário de Eng. Civil JUMAR LEOPERCIO DE OLIVEIRA Estagiário de Arquitetura e Urb.		
Data: 01/03/2021		
APROVAÇÃO:		