


CORTE A - A

Escala 1:75

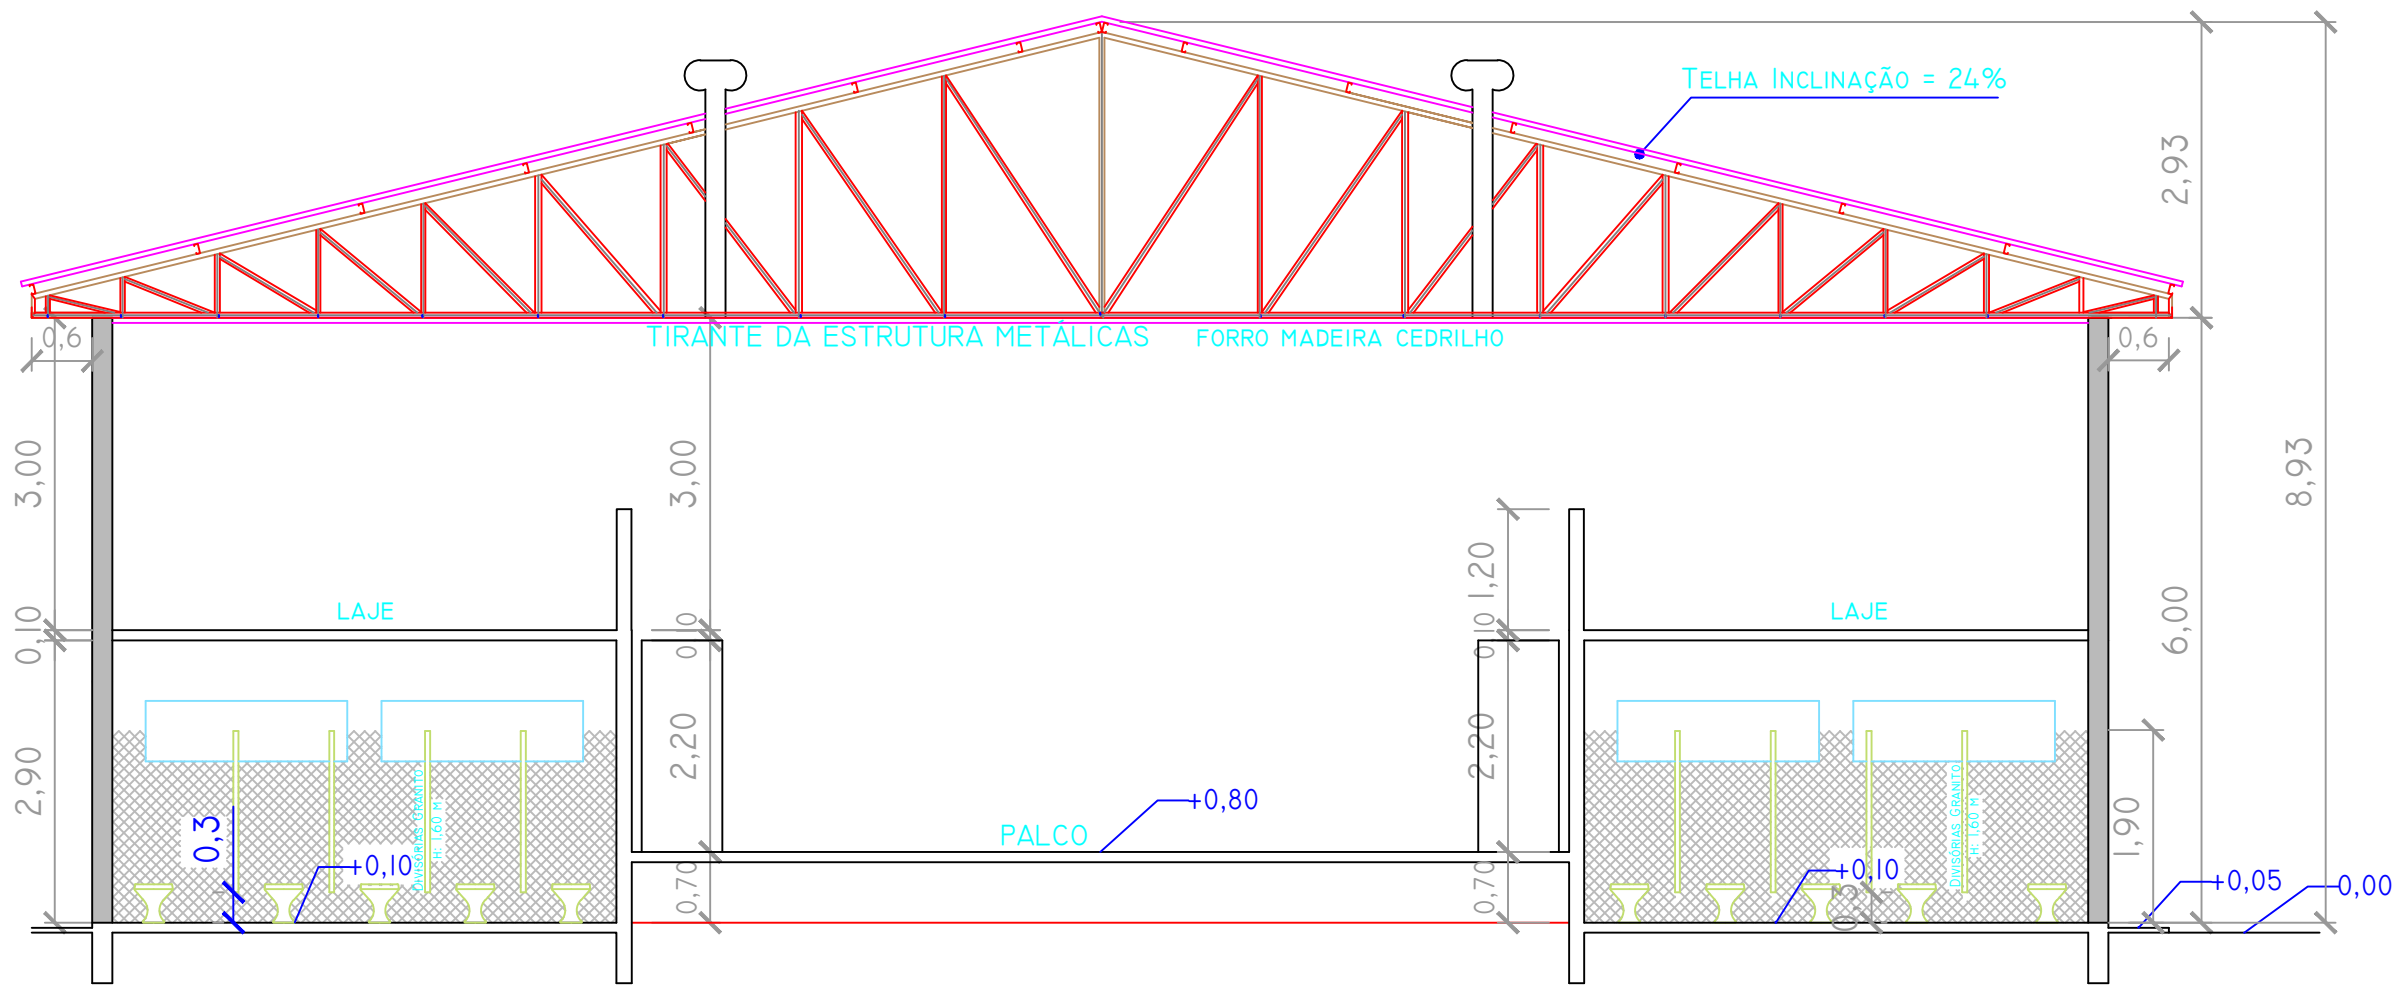


CORTE B - B


Escala 1:75

PERFIL DO TERRENO


ESCALA 1/1750

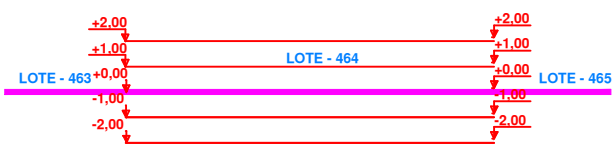

Perfil Transversal

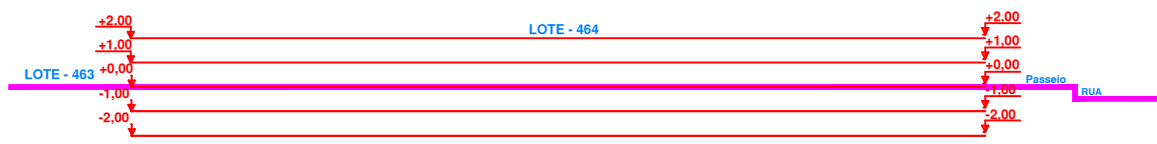


Perfil Longitudinal

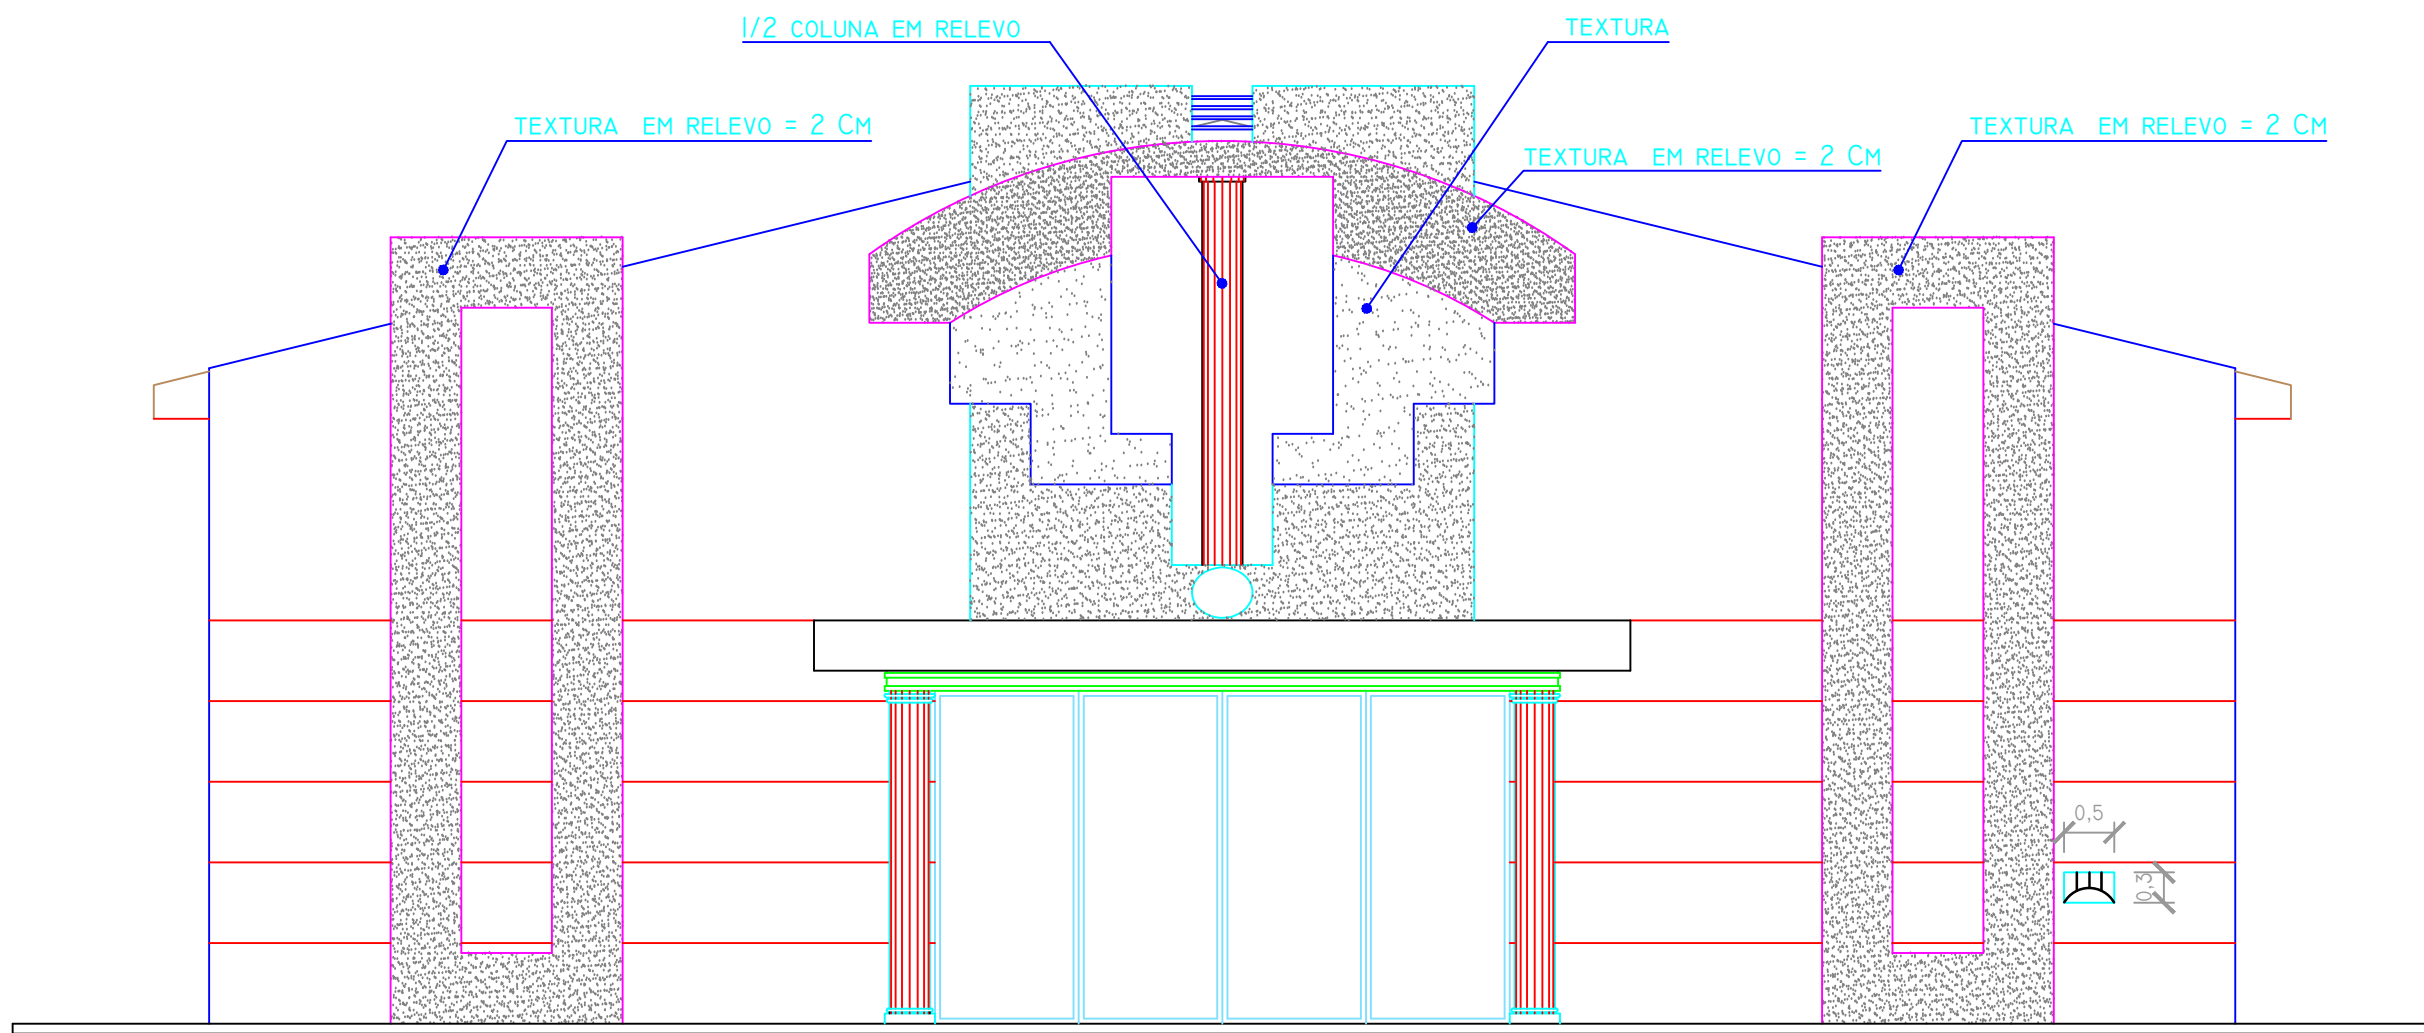


FACHADA FRONTAL

Escala 1:100

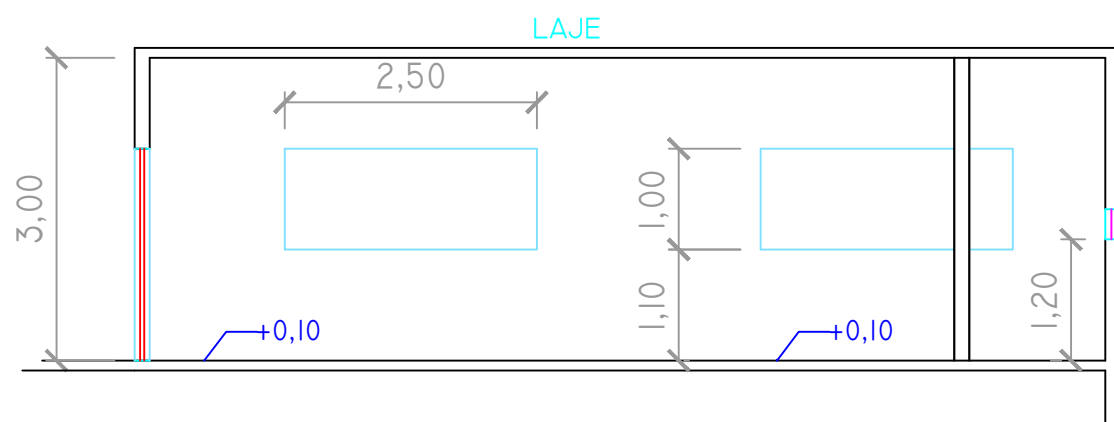

CORTE C - C

Escala 1:75

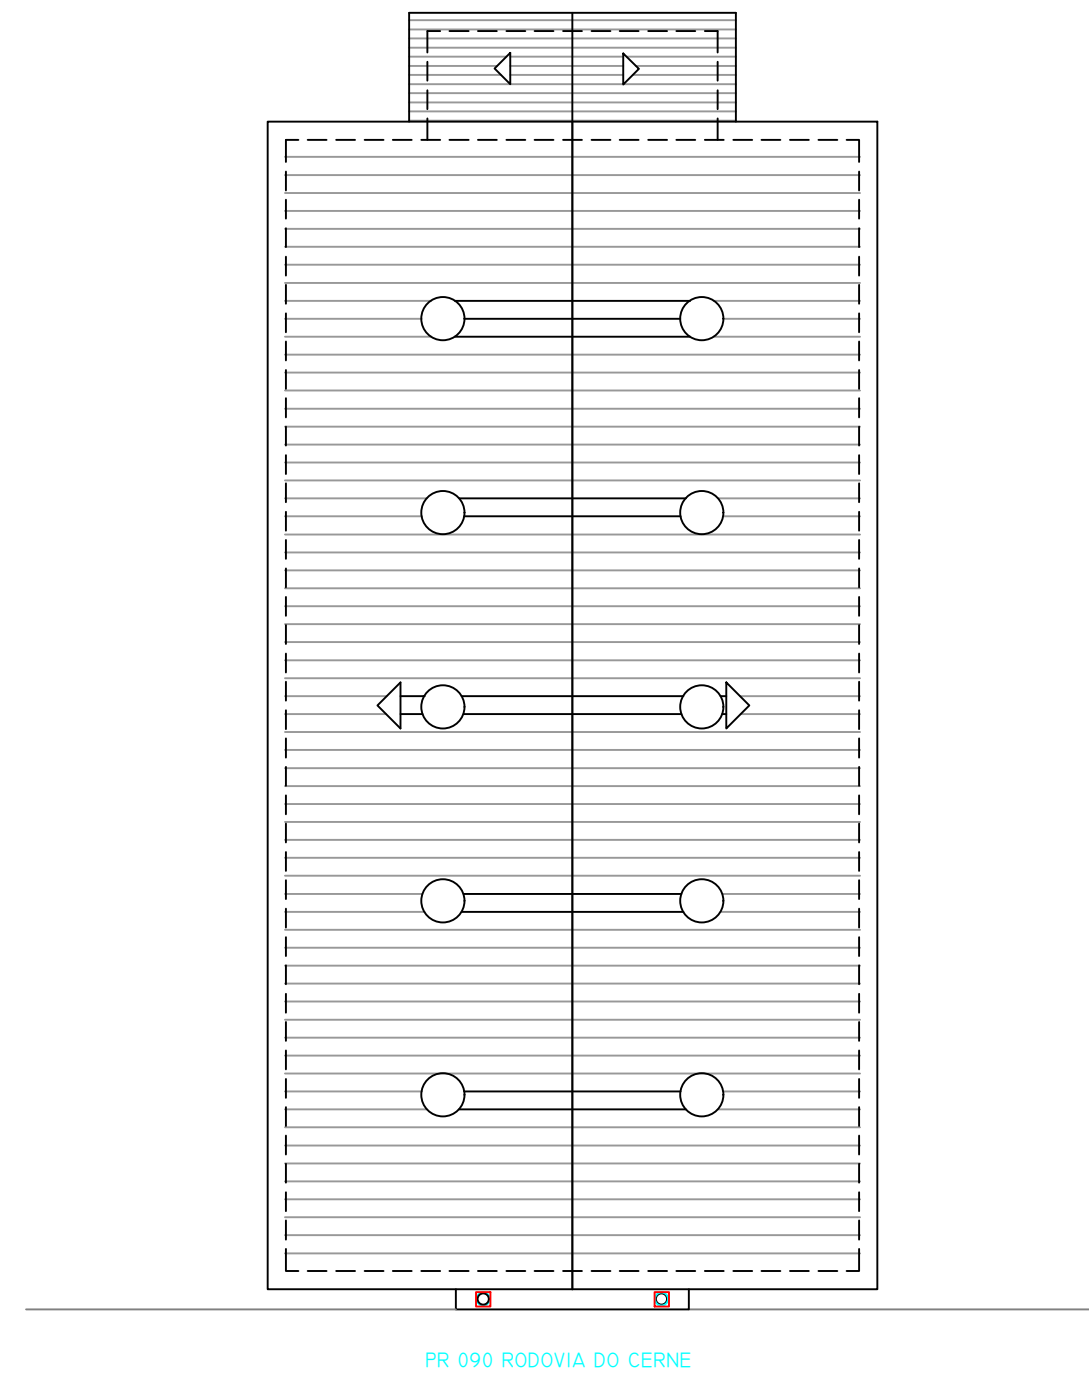

COBERTURA

Escala 1:200

APROVAÇÃO:

PROJETO ARQUITETÔNICO

FOLHA

02/03

SALÃO DE EVENTOS VENTANIA PR.
PR - 090, km 195 + 350 m



PROPRIETÁRIO: PREFEITURA MUNICIPAL DE VENTANIA PR
ADM. PREF. ANTÔNIO HELLY SANTIAGO
VENTANIA PR

ESCALA

INDICADA

DATA

01/2018

DESENHO

JEFFERSON PHILLIPI

RESP. TÉCNICO
Eng. CIVIL JEDO JOSÉ STIMAMIGLIO
CREA PR-14315/D

ANTÔNIO HELLY SANTIAGO
PREFEITO MUNICIPAL