A2

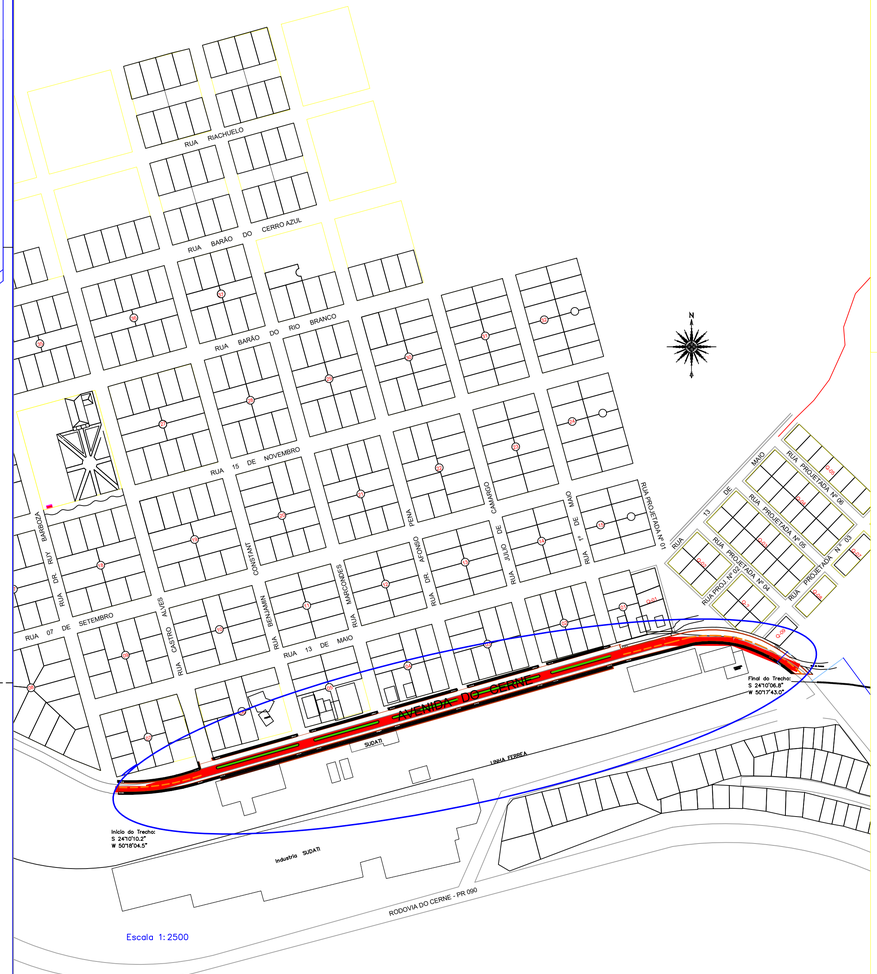

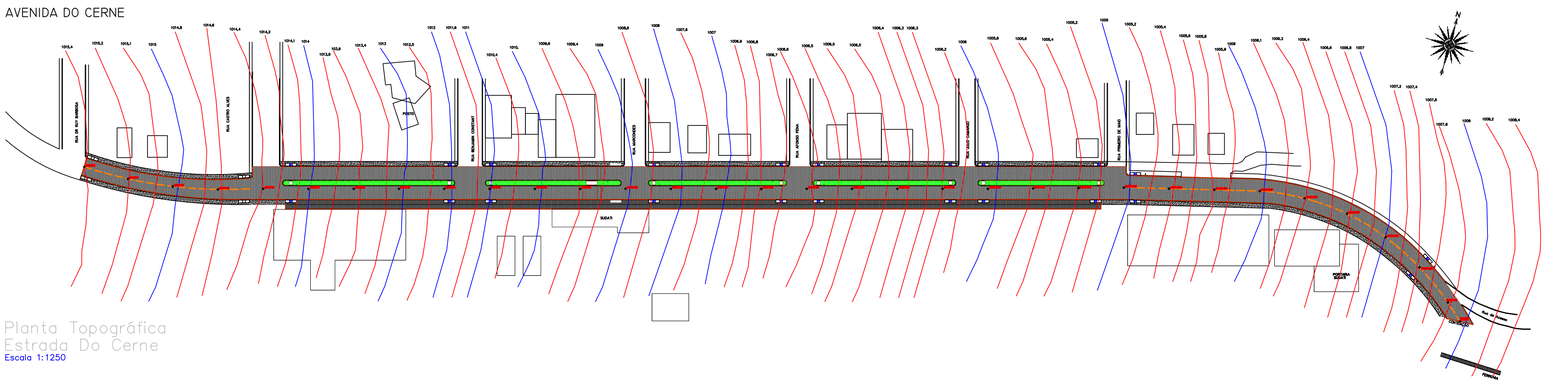

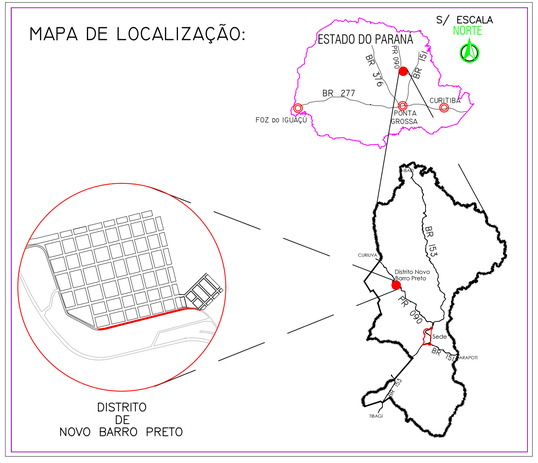

Obra:

ARRUAMENTO EM CALÇAMENTO POLIÉDRICO AVENIDA DO CERNE

Projeto e TITULO :
PROJETO DE PAVIMENTAÇÃO
SITUAÇÃO/LOCALIZAÇÃO/ALTIMETRICO

Reservado Para Carimbos

Local :
Distrito Novo Barro Preto - Ventania - PR

FOLHA: 01/08

Proprietário :
PREFEITURA MUNICIPAL DE VENTANIA - PR
ADM.PREF. ANTÔNIO HELLY SANTIAGO
CNPJ: 95.685.798/0001-69

Responsavel Técnico
IEDO JOSÉ STIMAMIGLIO
Engº Civil : CREA PR - 14.315/D

Data: JANEIRO / 2020
Escala: Esc. Indicada
Desenho: JPS