








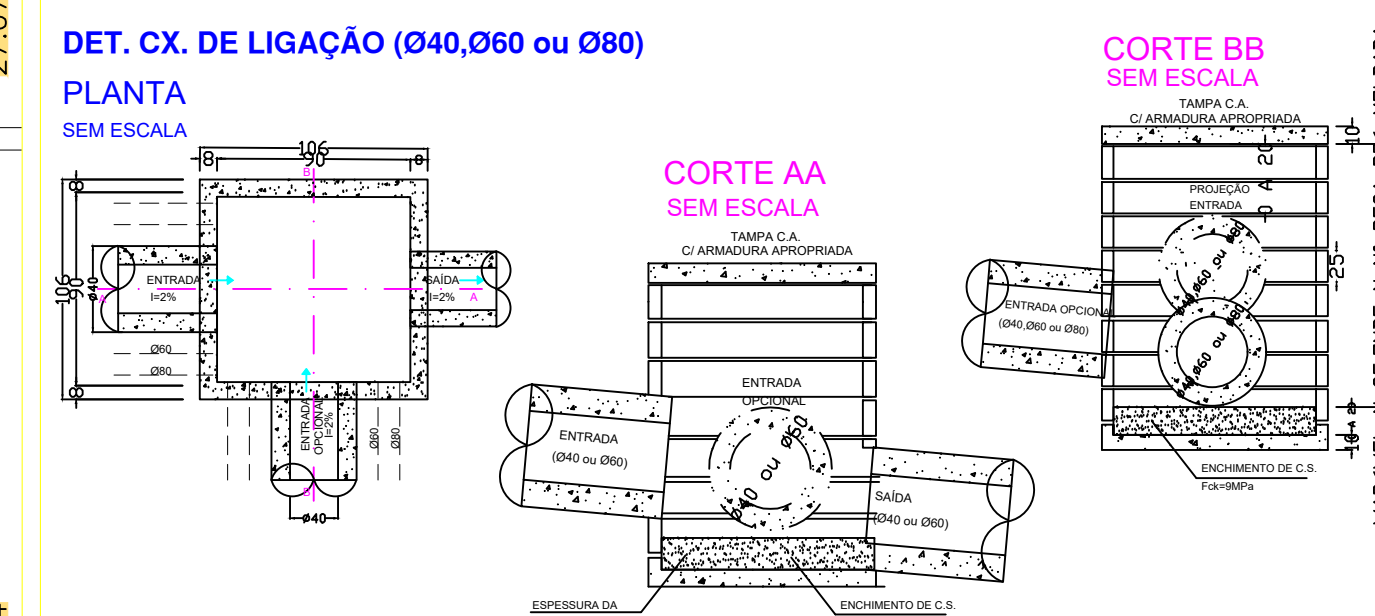
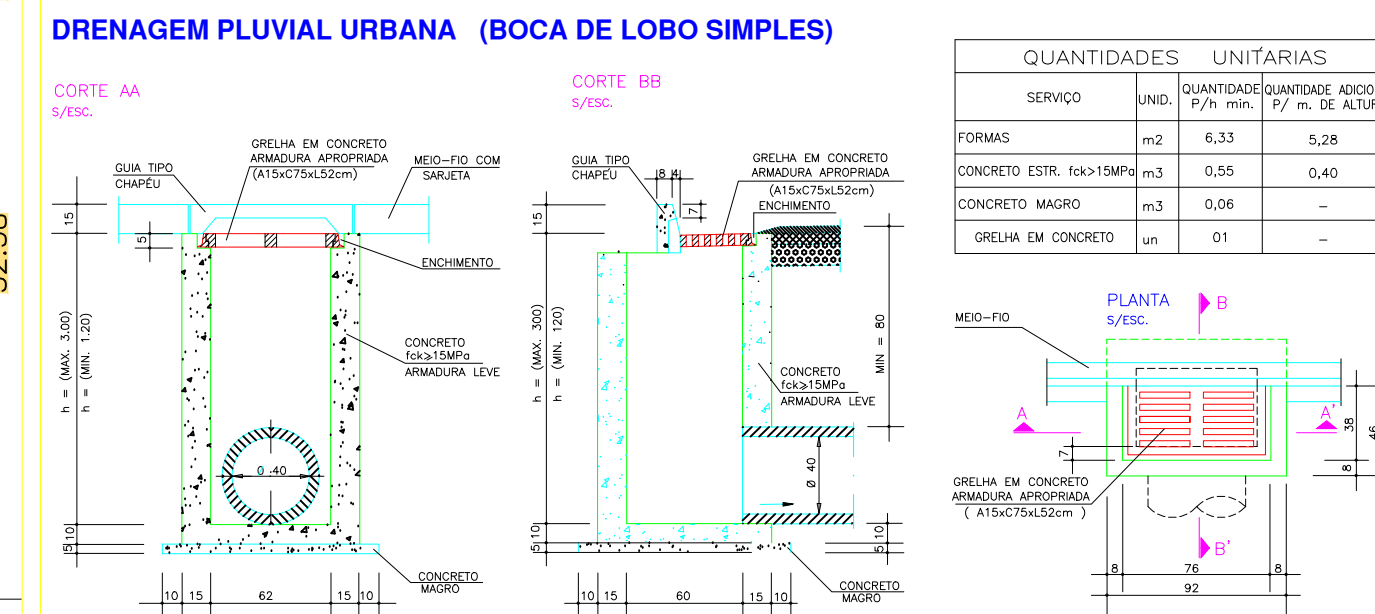
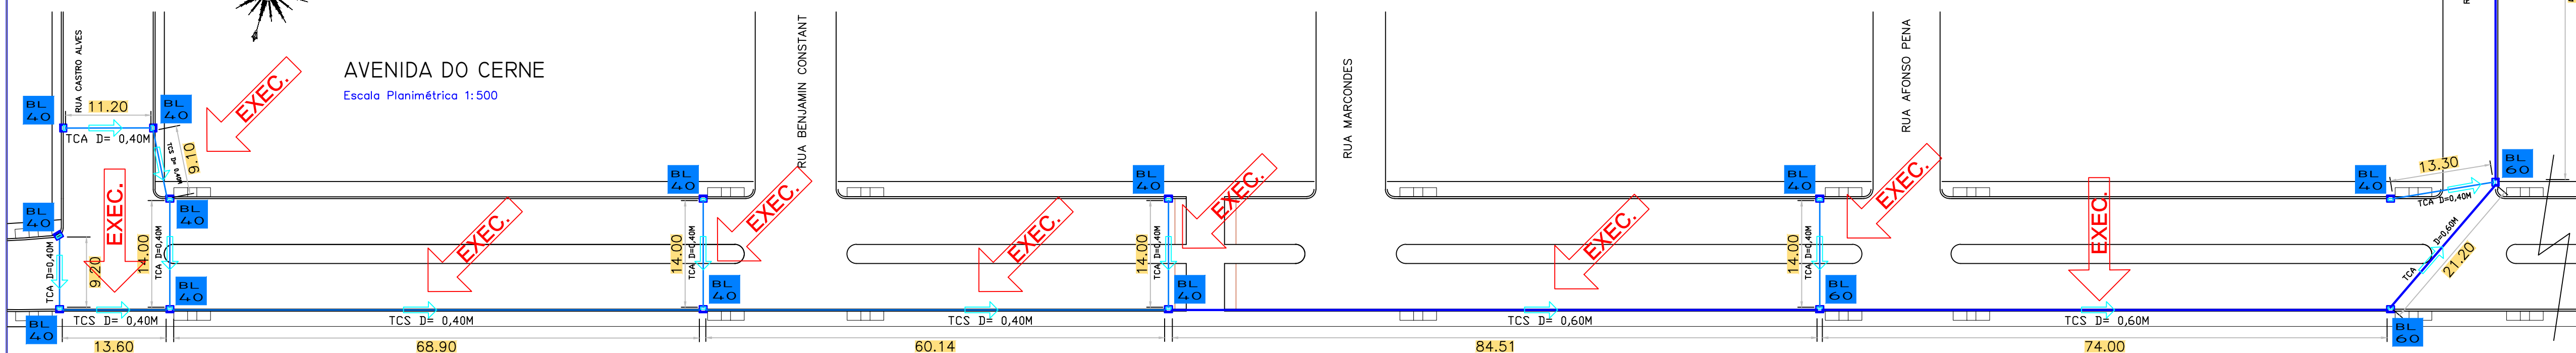



CORTE DO ENROCAMENTO
ESC: 1/100

QUANTITATIVO JULIO DE CAMARGO		
SIMBOLO	ITEM	UNID.
	TUBO 40	-----
	TUBO 40 ARM.	18,90m
	TUBO 60 SIMP.	87,92m
	TUBO 60 ARM.	27,07m
	TUBO 80 ARM.	-----
	SENTIDO DO CAIMENTO D'AGUA	
	B. DE LOBO 40	03
	B. DE LOBO 60	04
	B. DE LOBO EXISTENTE	-----
	CAIXA DE PASSAGEM	-----
	DISSIPADOR	-----

*TCS = Tubo de Concreto Simples
TCA = Tubo de Concreto Armado
BL = Boca de Lobo
BLE = Boca de Lobo Existente

*TCS = Tubo de Concreto Simples
TCA = Tubo de Concreto Armado
BL = Boca de Lobo
BLE = Boca de Lobo Existente



 <div> Obra. <h2 style="text-align: center;">PAVIMENTAÇÃO DE CALÇAMENTO EM PAVER</h2> <h3 style="text-align: center;">AVENIDA DO CERNE - COM PARTES EXECUTADAS</h3> </div>		
Projeto e TÍTULO :	PROJETO DE PAVIMENTAÇÃO DRENAGEM E DETALHES	Reservado Para Carimbo
Local :	Distrito Novo Barro Preto - Ventania - PR	
<div> FOLHA: <div> 04a1 08 </div> </div>	Proprietário : <div> PREFEITURA MUNICIPAL DE VENTANIA - PR ADM. PREF. ANTÔNIO HELLY SANTIAGO CNPJ: 05.685.798/0001-69 </div>	
	Responsável Técnico <div> IEDO JOSÉ STIMAMIGLIO Eng° Civil : CREA PR - 14.315/D </div>	
Data:	Escala:	Desenho:
FEVEREIRO / 2020	Indicada	JPS