



DETALHE RAMPA


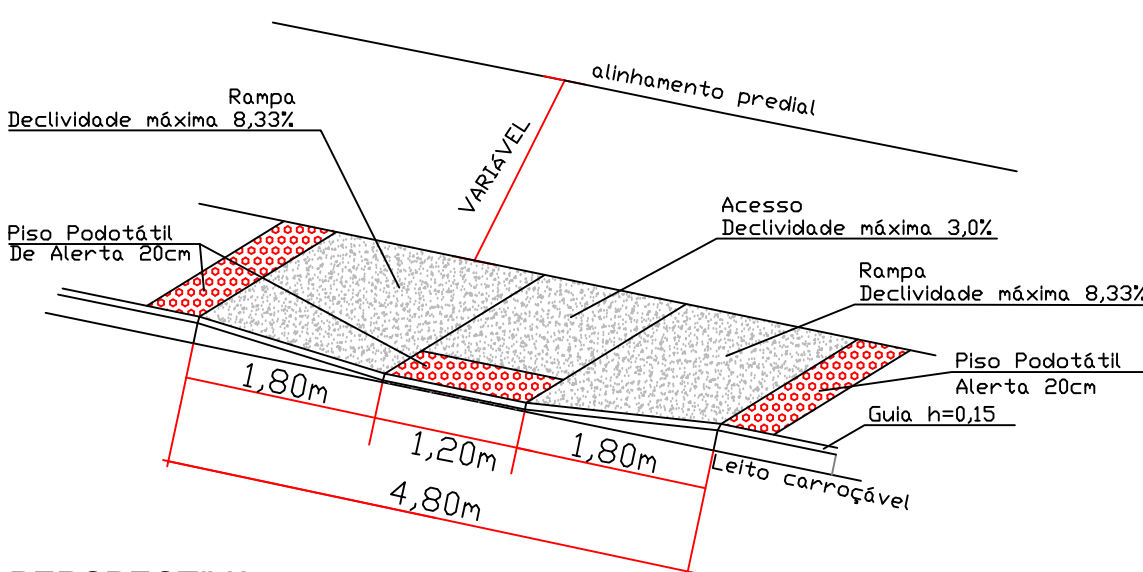


PERSPECTIVA ELEVACÃO

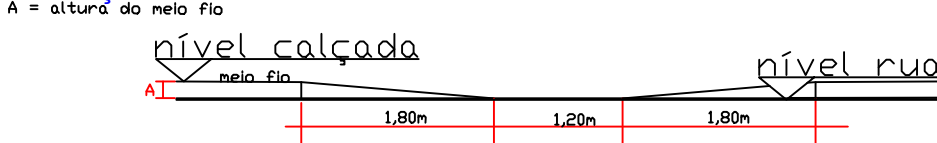

DETALHE RAMPA

DETALHE DA PINTURA DE SINALIZAÇÃO

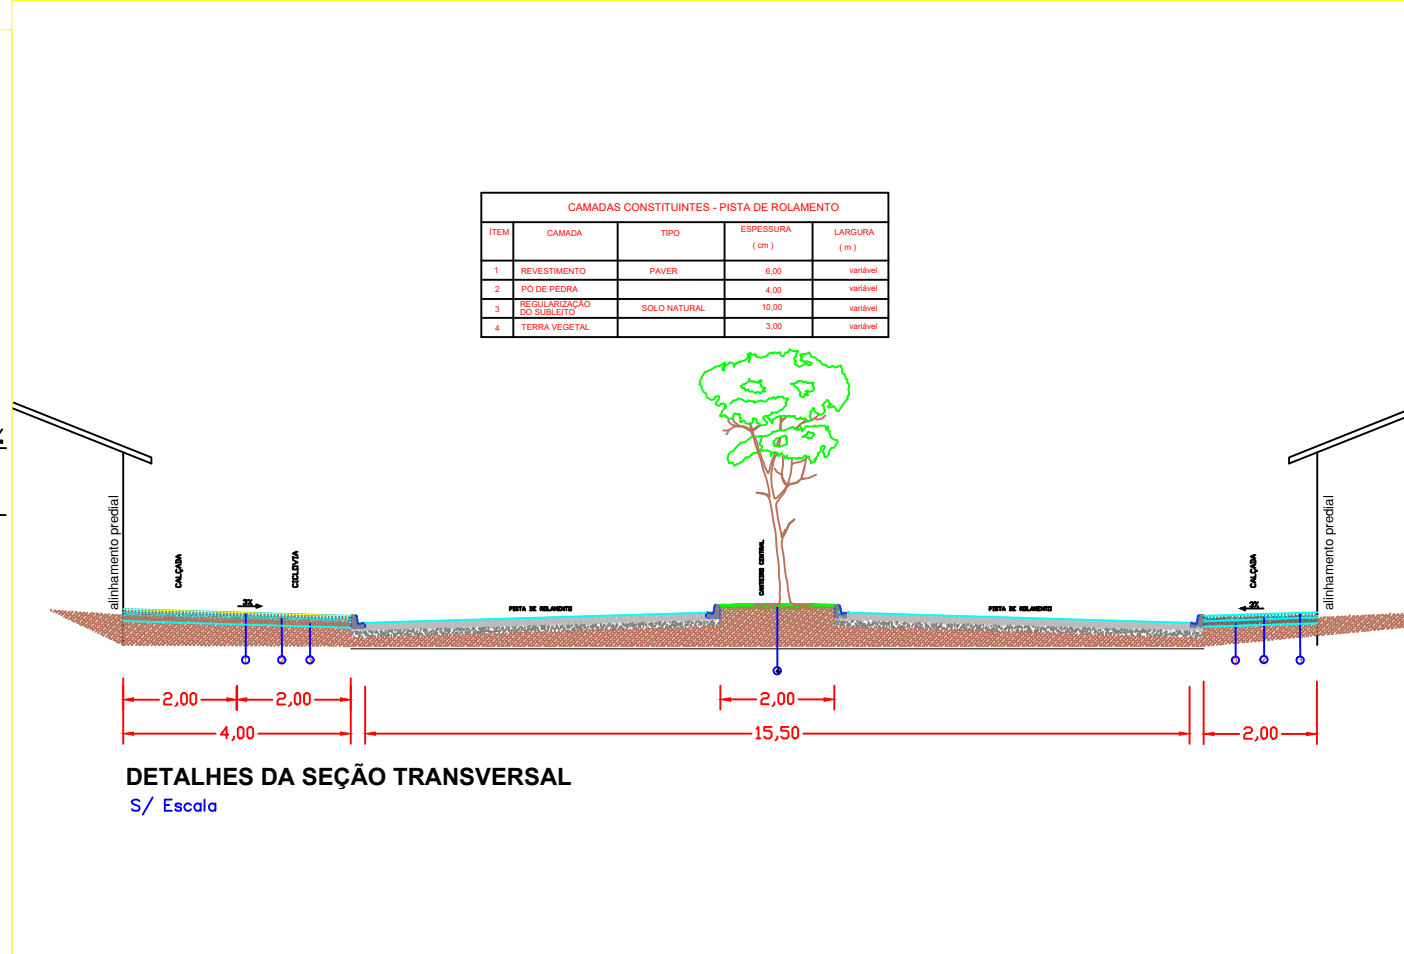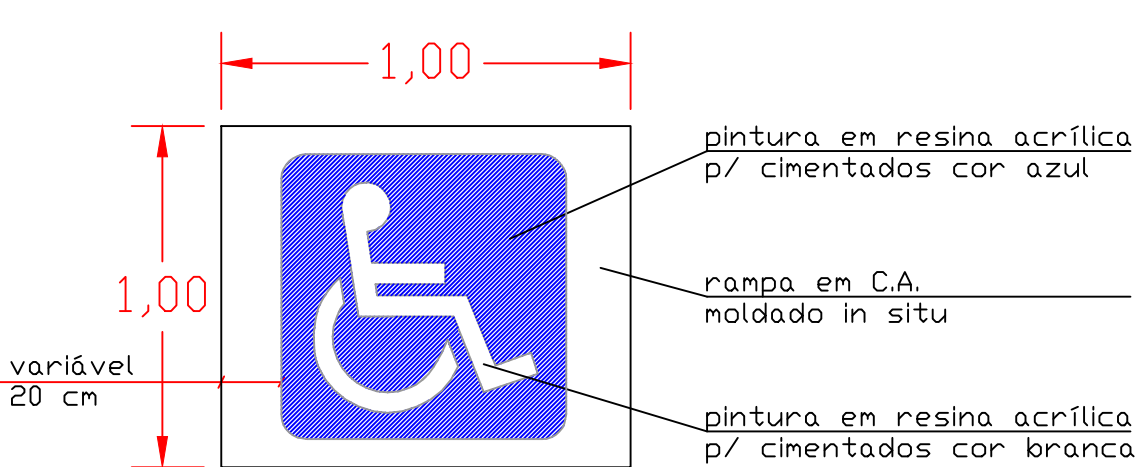

Obra: **PAVIMENTAÇÃO DE CALÇAMENTO EM PAVER**
AVENIDA DO CERNE

Projeto e TÍTULO : **PROJETO DE PAVIMENTAÇÃO GEOMÉTRICO PASSEIO / SEÇÃO TRASVERSAL**

Local : **Distrito Novo Barro Preto - Ventania - PR**

Proprietário : **PREFEITURA MUNICIPAL DE VENTANIA - PR**
ADM.PREF. ANTÔNIO HELLY SANTIAGO
CNPJ: 95.685.798/0001-69

Responsável Técnico : **IEDO JOSÉ STIMAMIGLIO**
Engº Civil - CREA PR - 14.315/D

Data: **FEVEREIRO / 2020** Escala: **Indicada** Desenho: **JPS**