

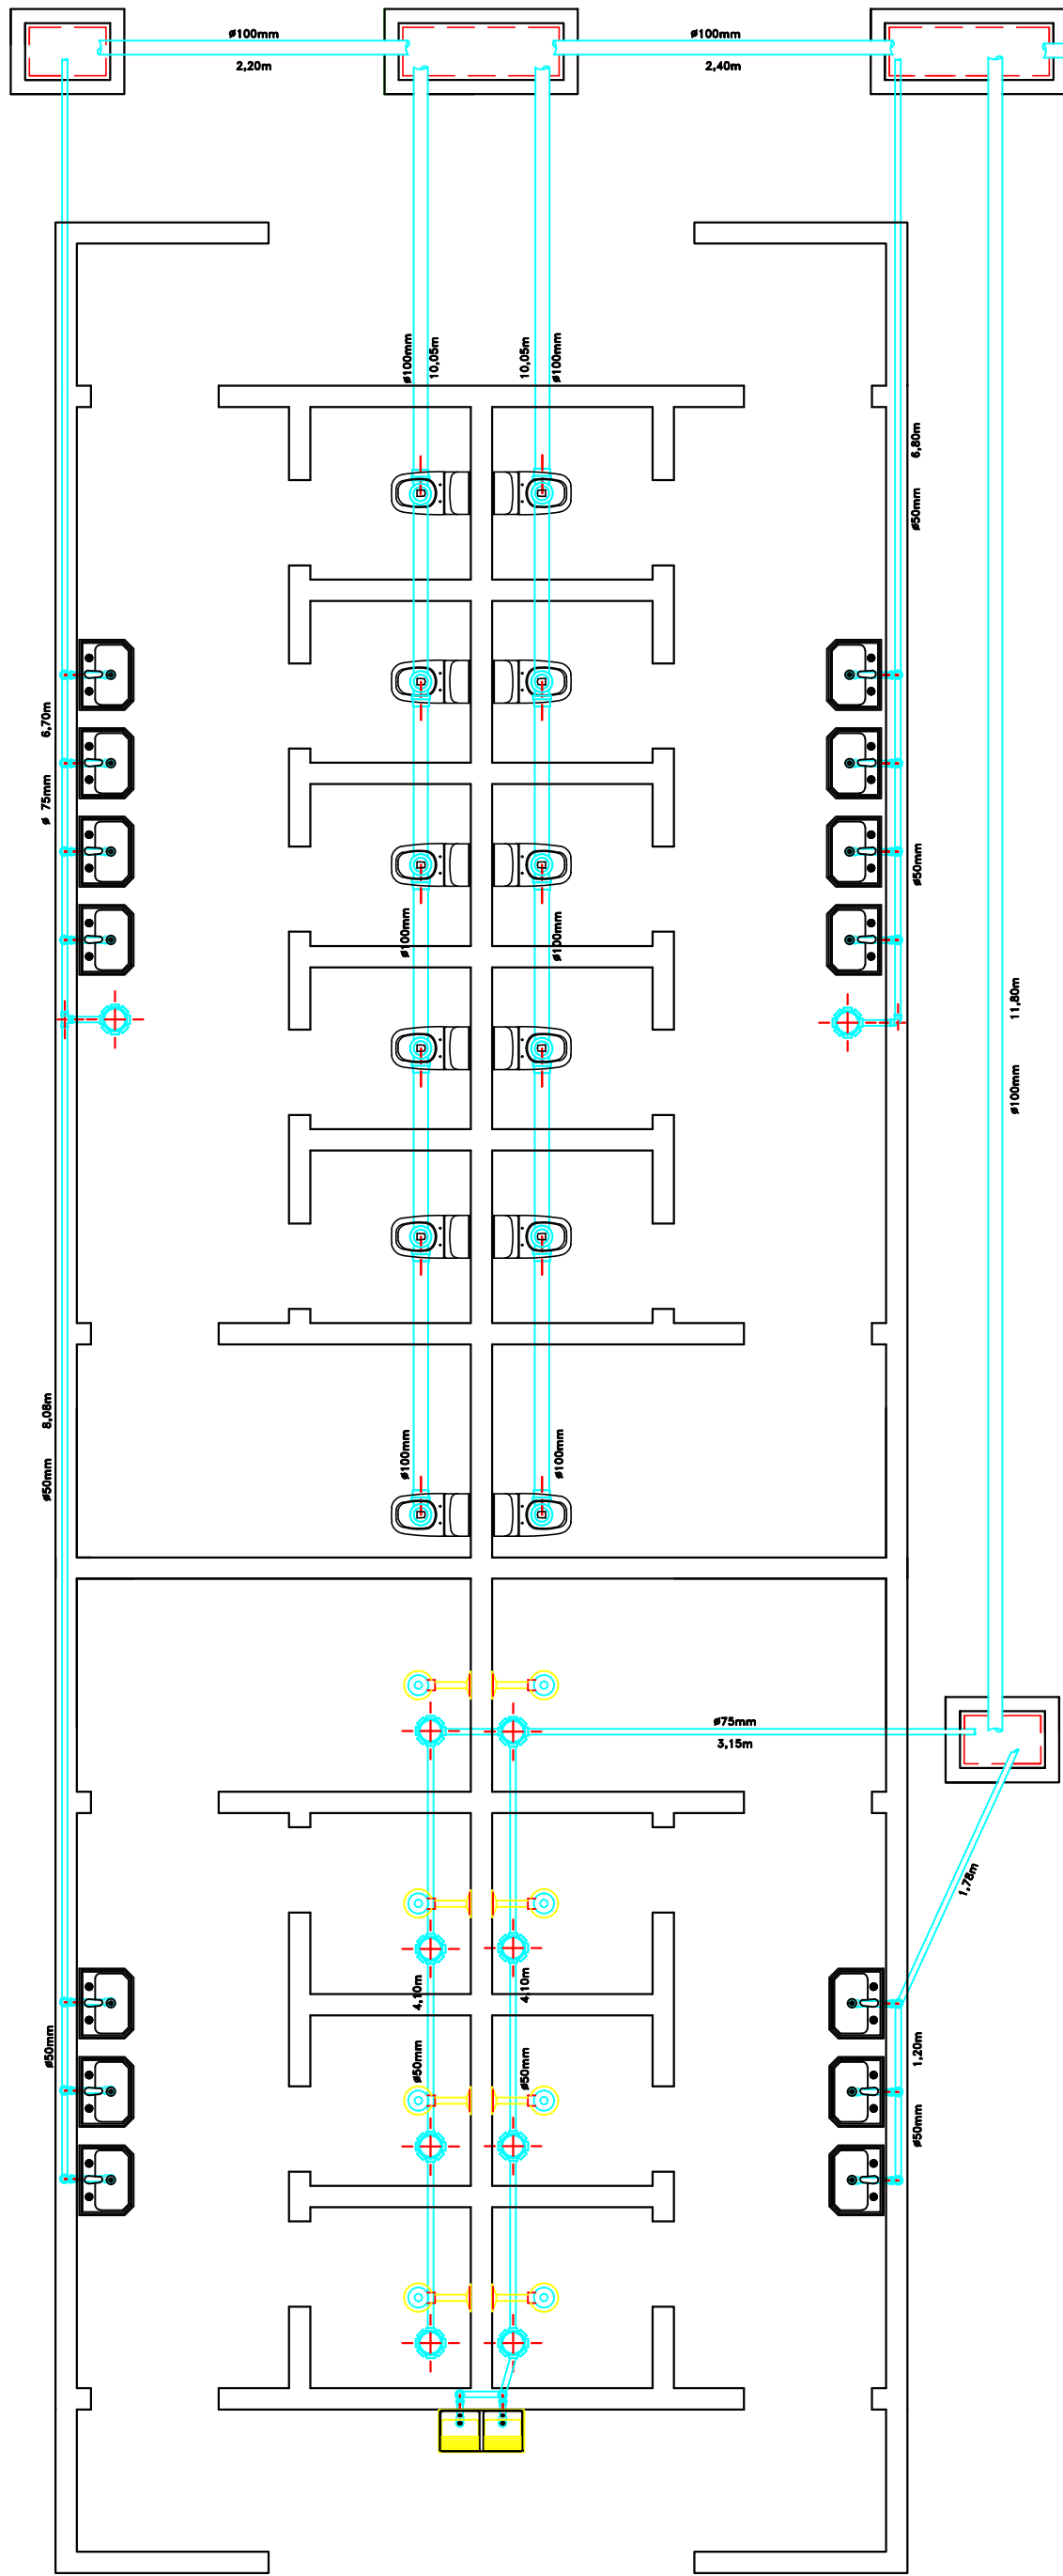



PLANTA DE LOCAÇÃO DE TUBULAÇÕES DE ÁGUA
Esc:.....1/50

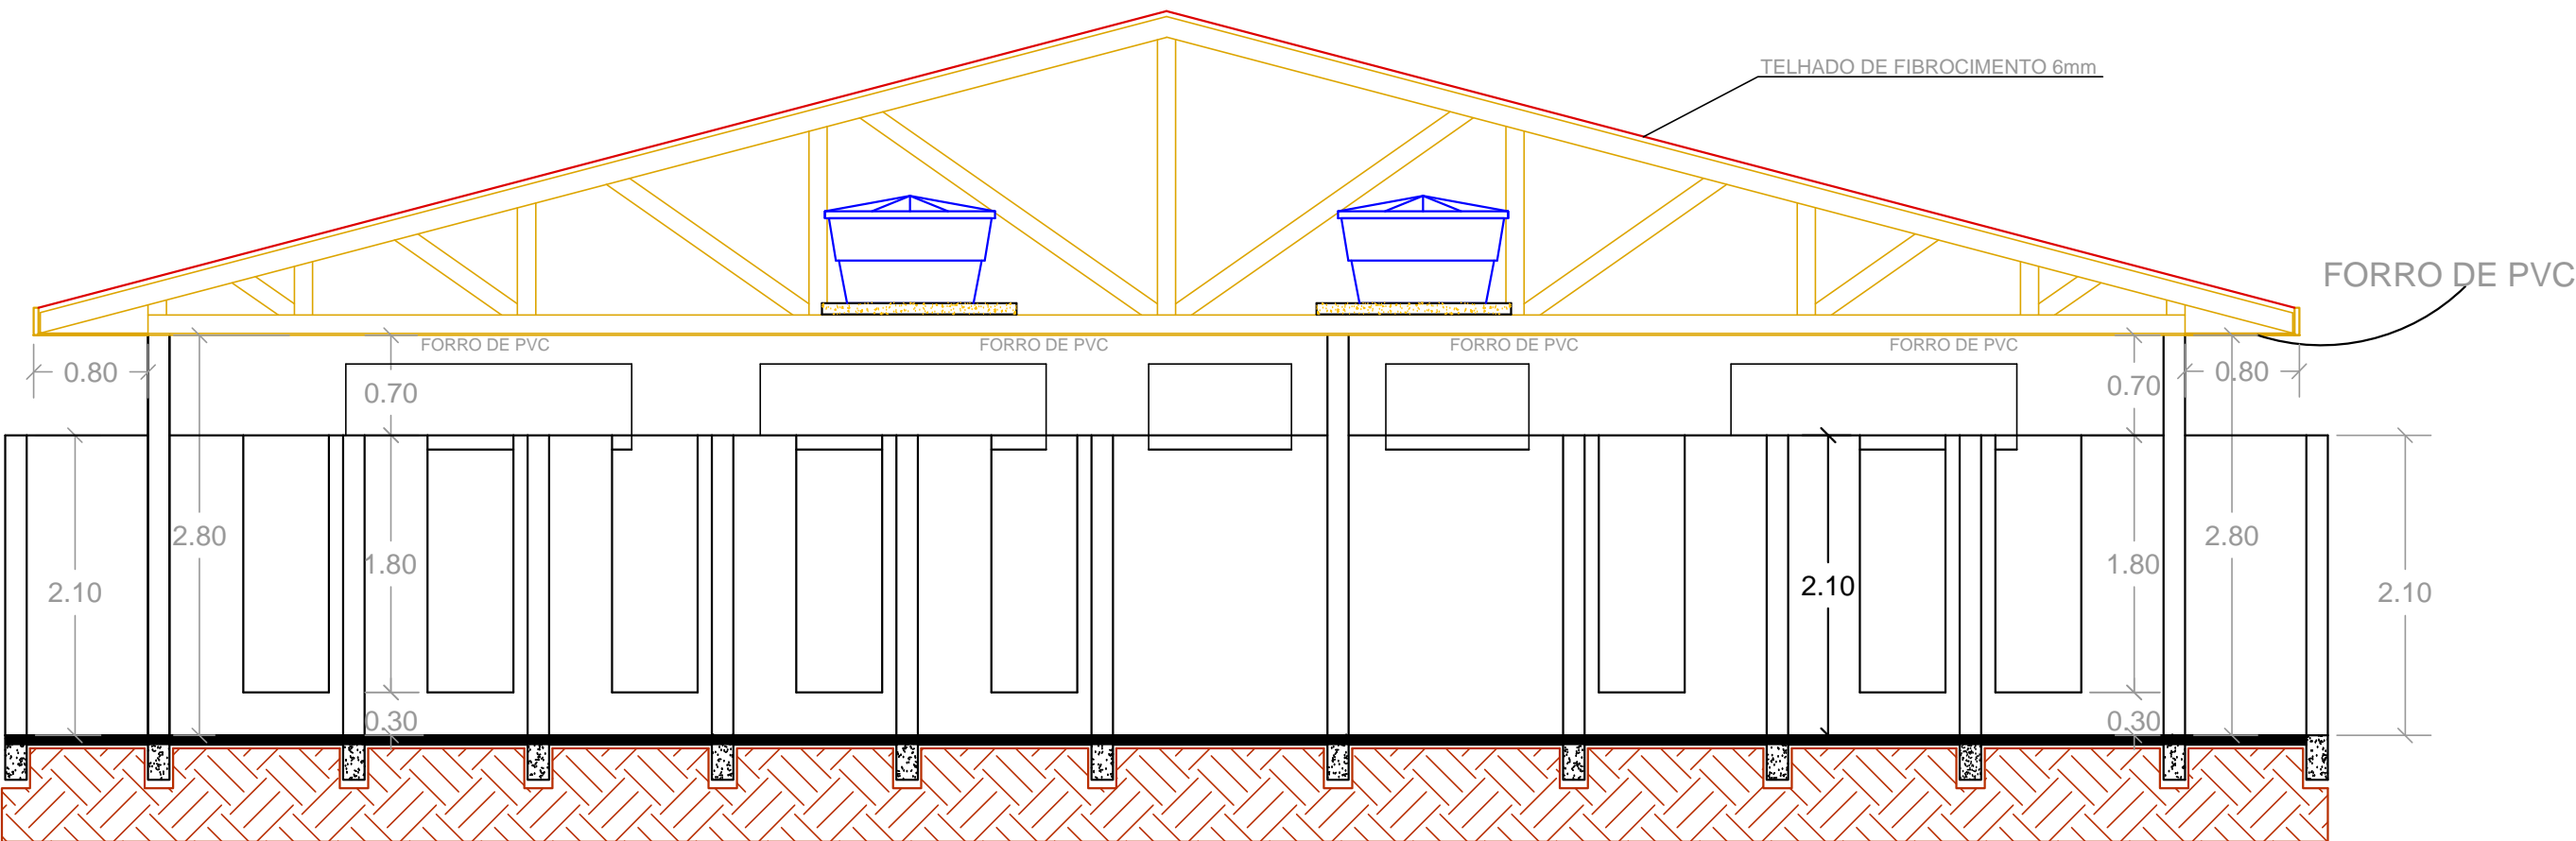

PLANTA DE LOCAÇÃO DE TUBULAÇÕES DE ESGOTO
Esc:.....1/50

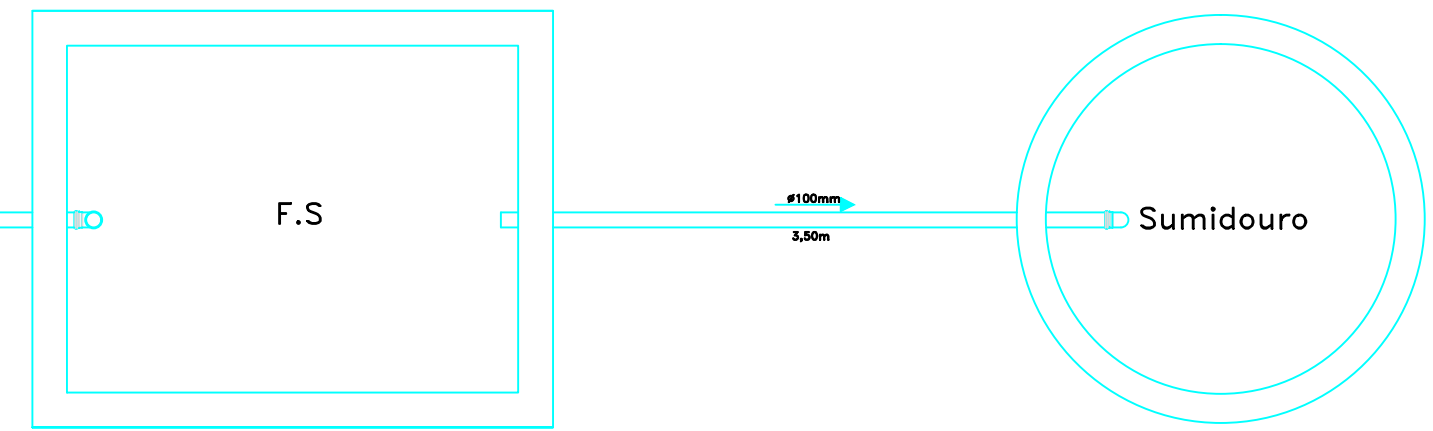

CORTE A-B
Esc:.....1/50

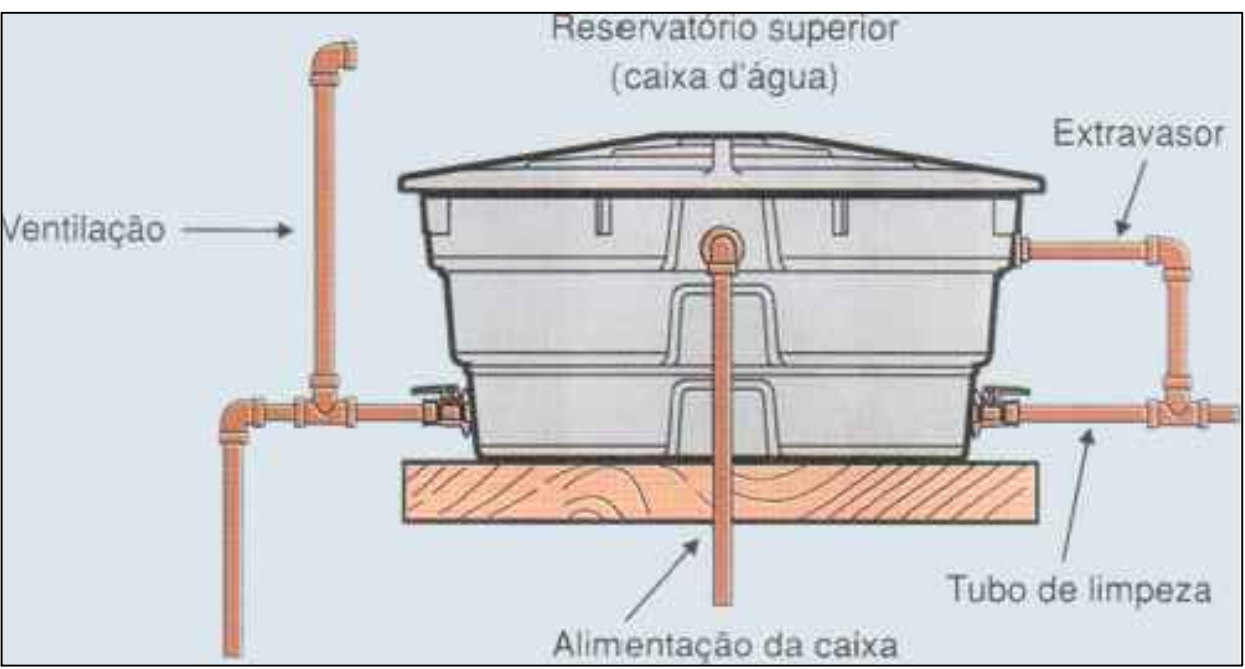

Obra. PROJETO DE INSTALAÇÕES SANITARIAS Centro De Eventos De Ventania			
Proprietário		Reservado Para Carimbos	
PREFEITURA MUNICIPAL DE VENTANIA - PR ADM.PREF. JOSÉ LUIZ BITENCOURT			
Projeto		HIDRÁULICO	
Local		Pr 090 - Ventania-PR	
Responsável Técnico			
IEDO JOSE STIMAMIGLIO Engº Civil - CREA PR - 14.315/D			
Data	Escola	Desenho	Área Total
Março de 2015	Indicada	ALAN THIAGO	81.22 m²