

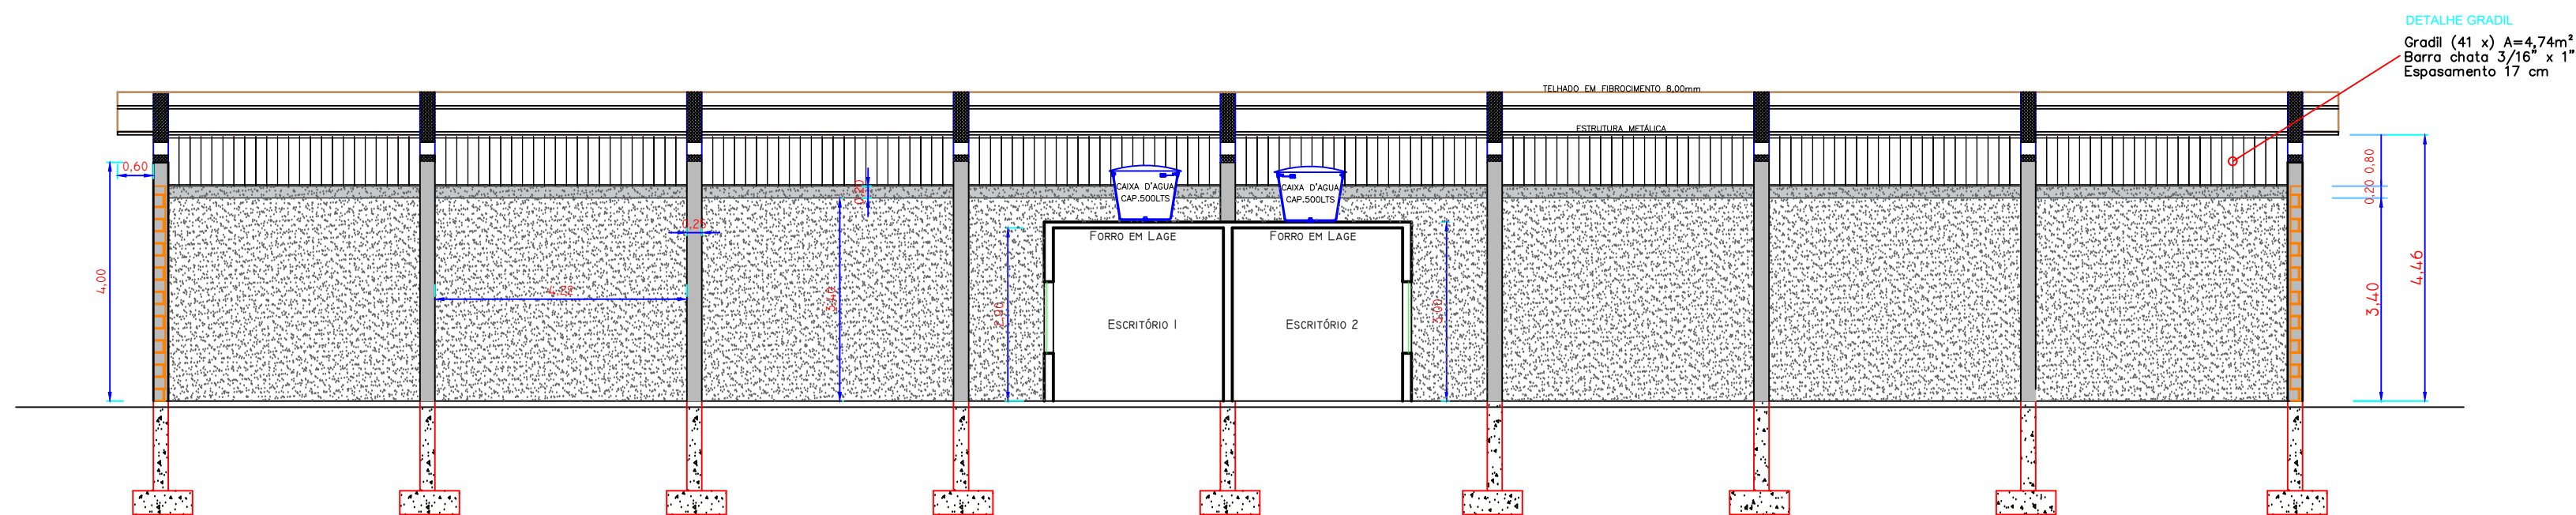



Escala 1:100
 Área = 432 m²

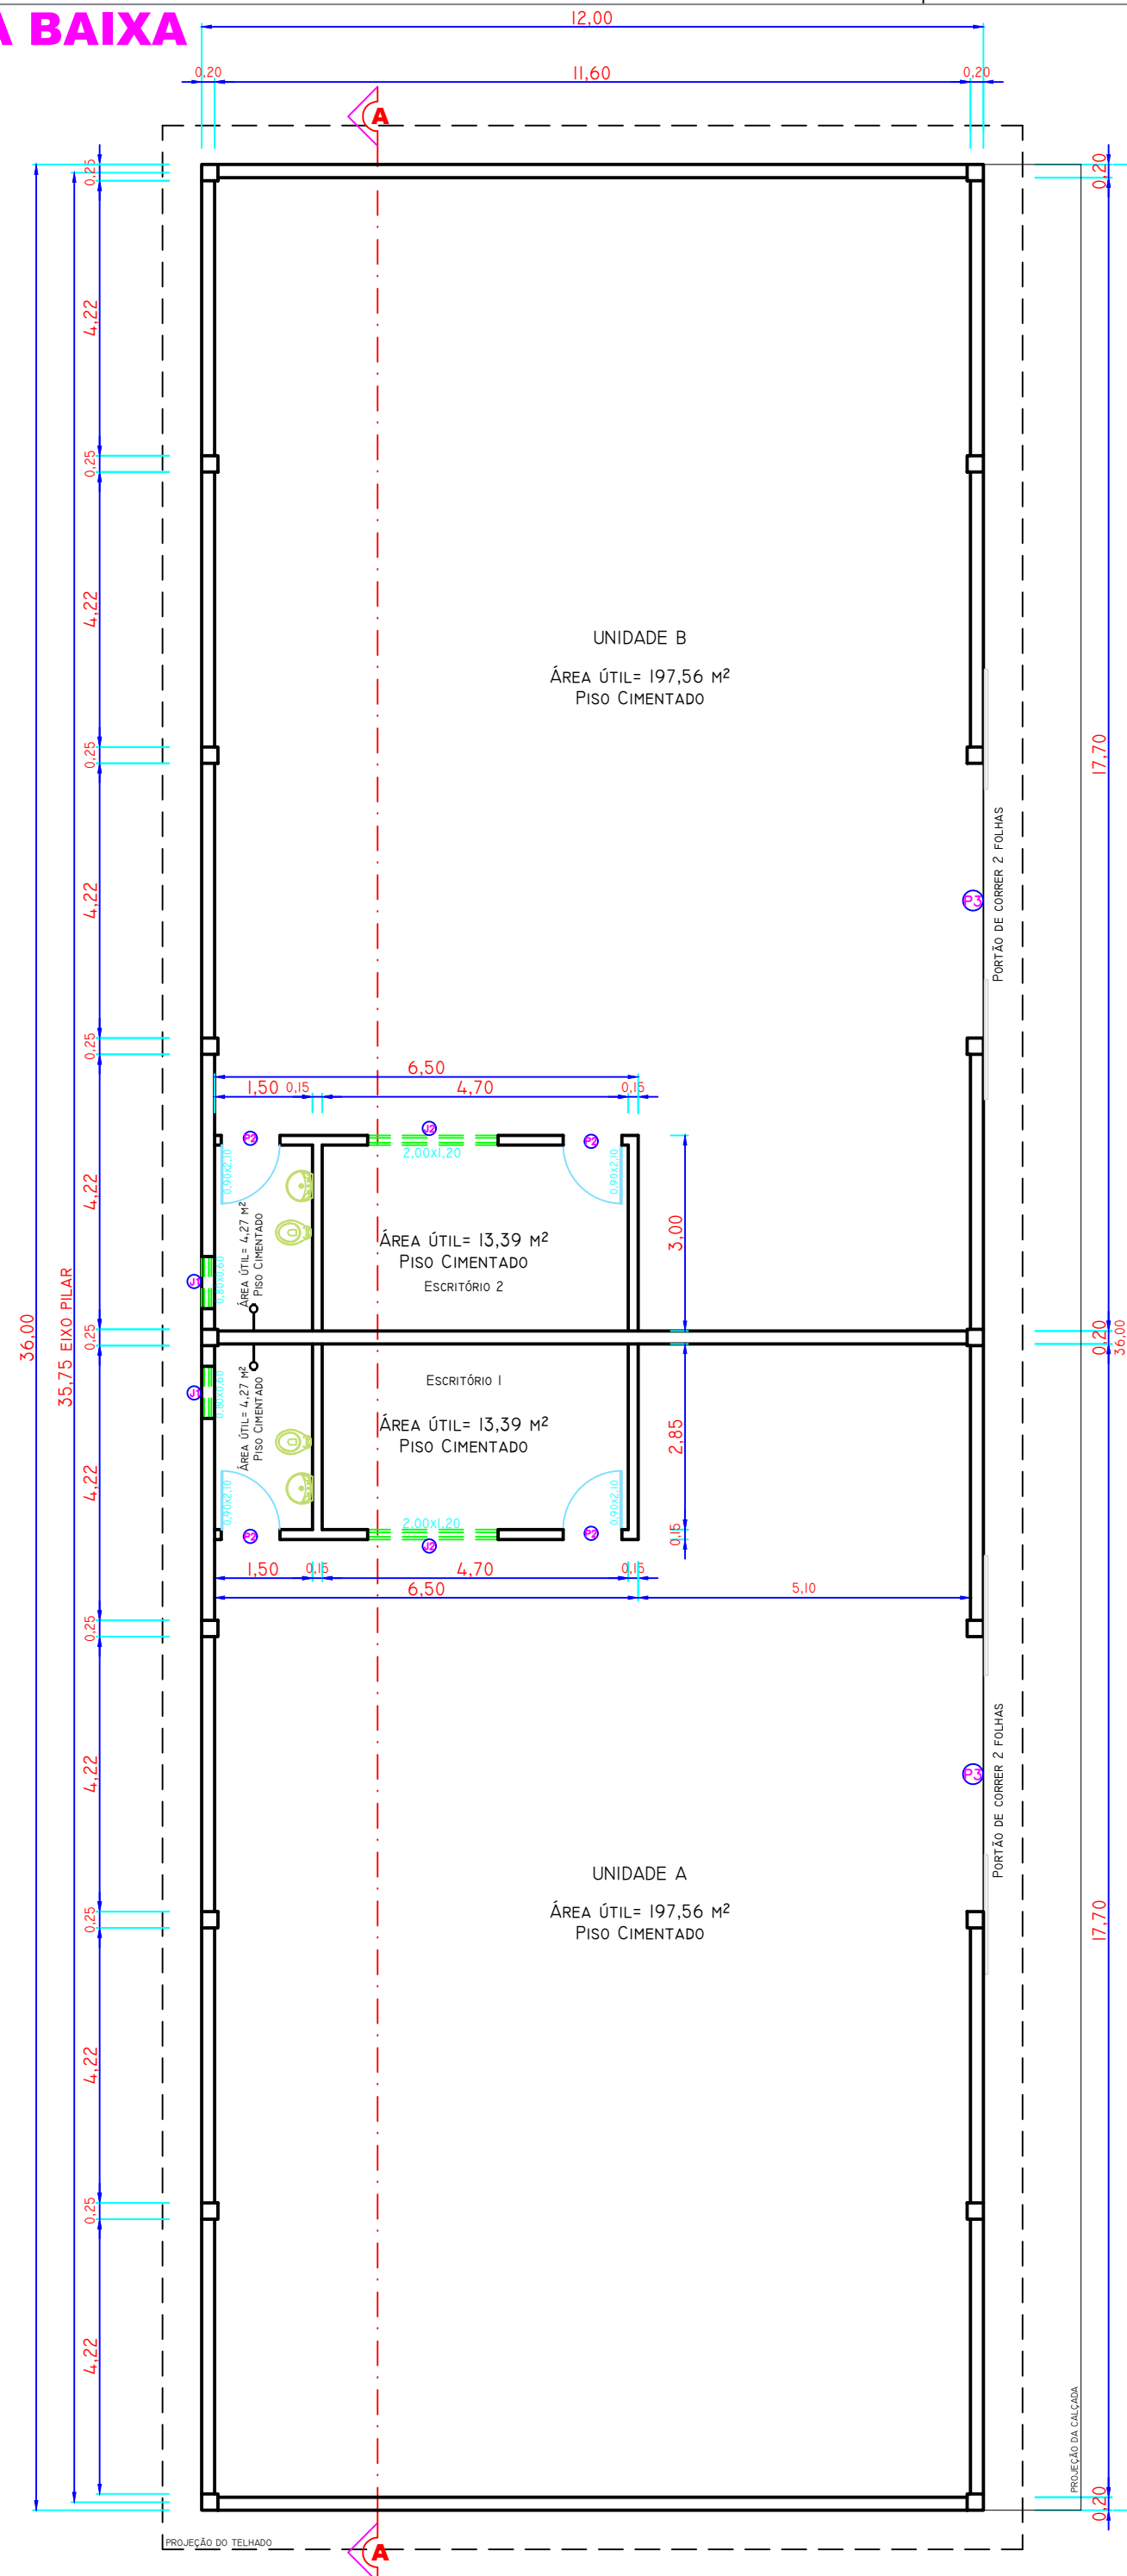

Escala 1:100

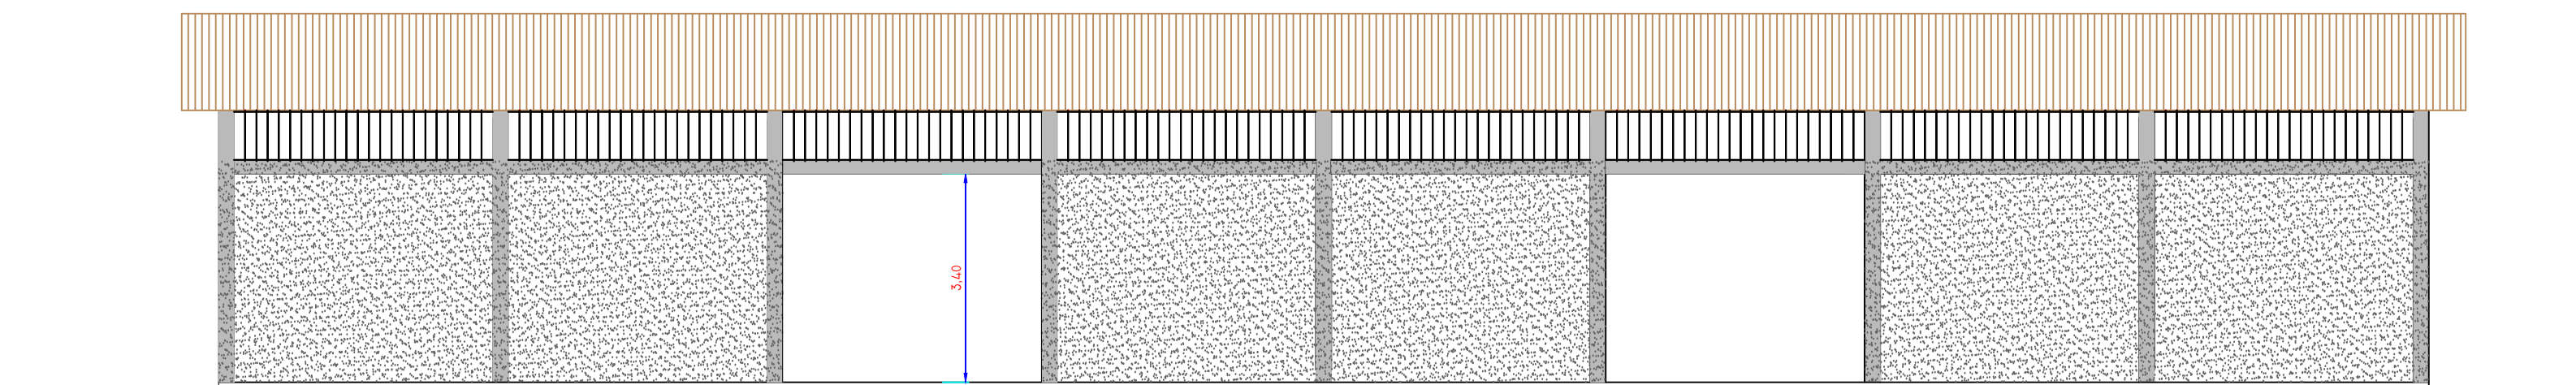

Escala 1:100

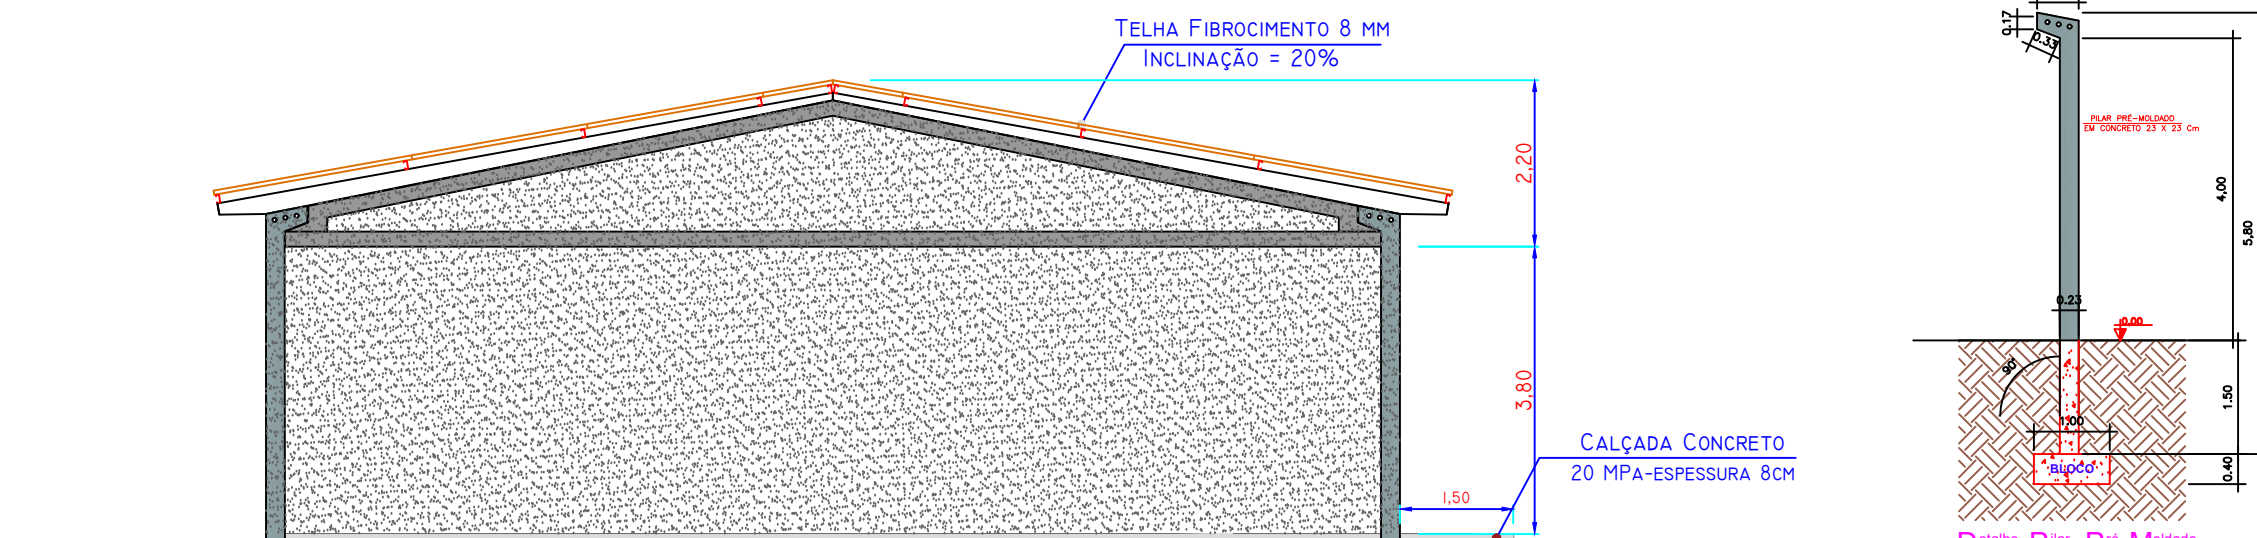

Escala 1:100

TABELA DE ESQUADRIAS:					
PORTAS					
COD.	LARG.	ALT.	PEIT.	DESCR. MATERIAL	QUANT.
P1	-	-	-	ABRIR - MADEIRA - PINTADA	
P2	90	210	-	ABRIR - MADEIRA - PINTADA	04
P3	422	340	-	2 FOLHAS DE CORRER - CHAPA	02
JANELAS					
J1	80	60	170	Basculante - Ferro / Vidro 4MM	02
J2	200	120	80	De Correr - Ferro / Vidro 4MM	02

