



HI ABS - 1º PAVIMENTO
1 : 100

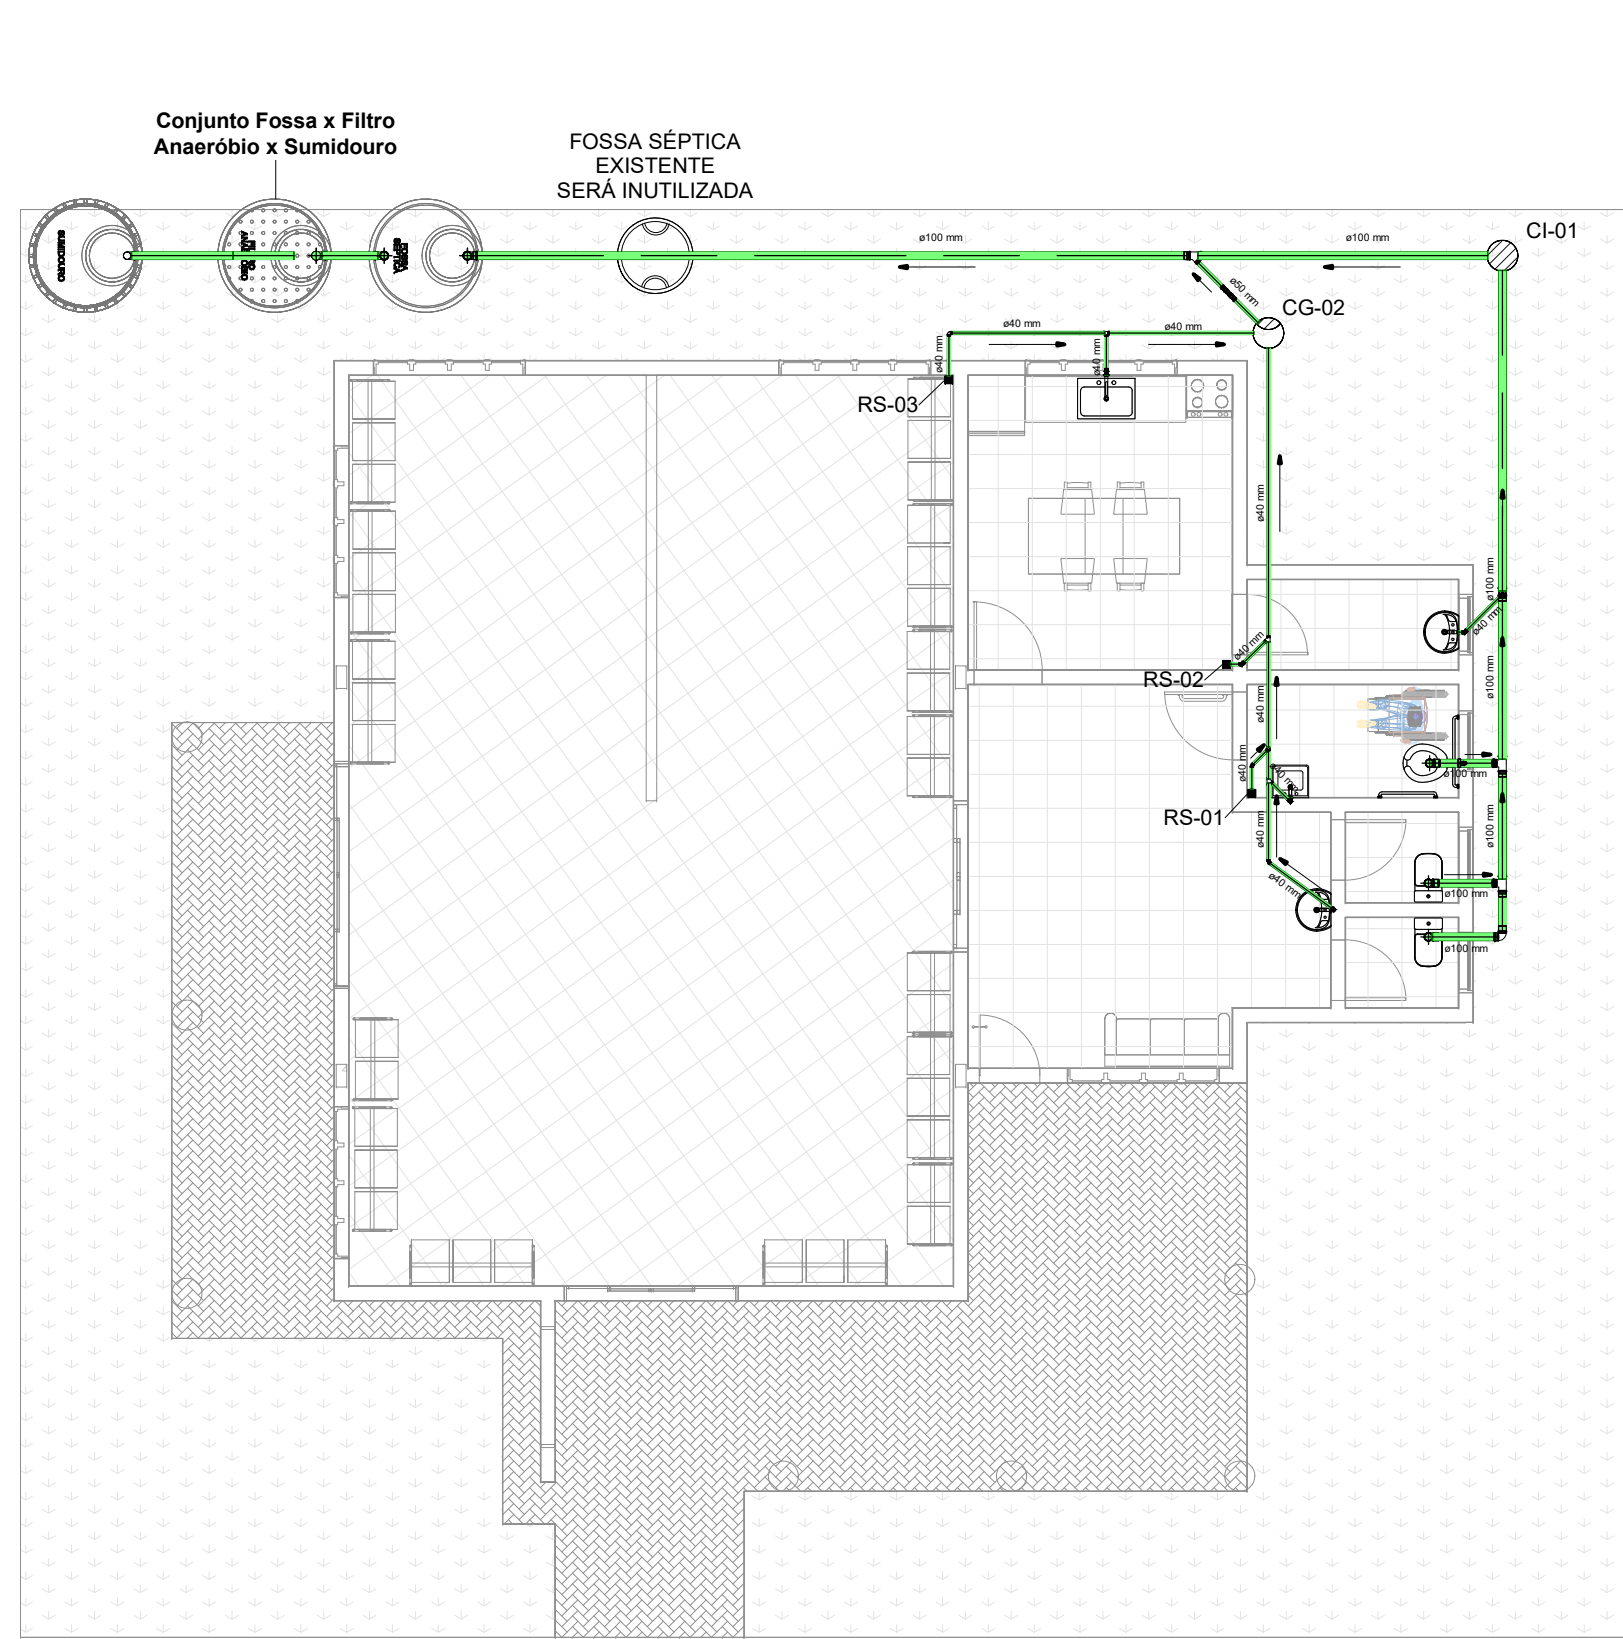


HI ESG - 1º PAVIMENTO
1 : 100

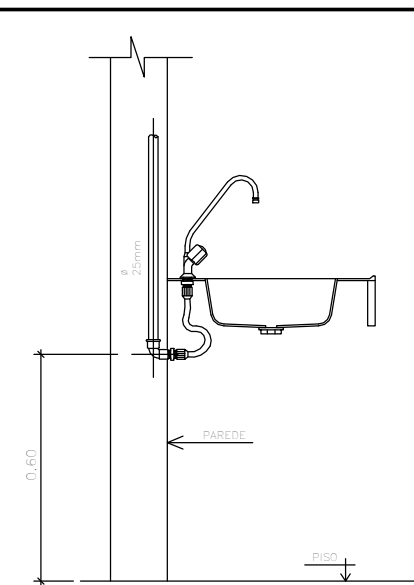


DETALHE - PIA

Esc: 1 : 20

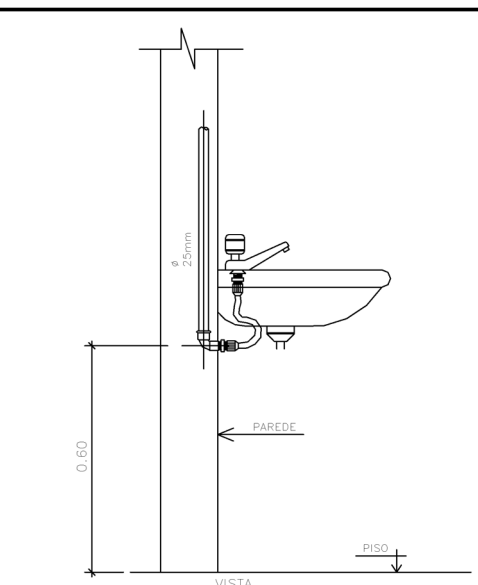


DETALHE - LAVATÓRIO

Esc: 1 : 20

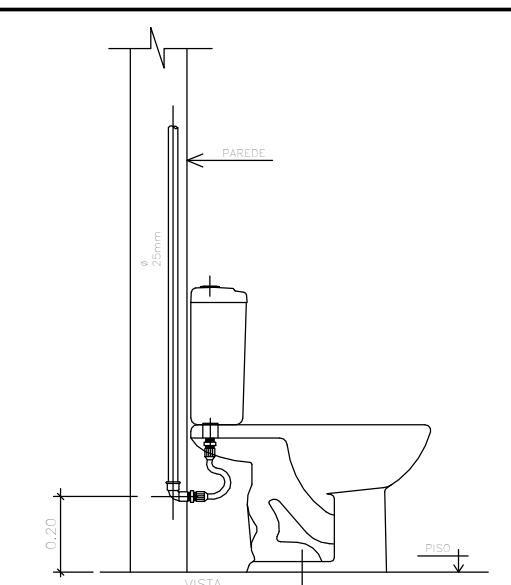


DETALHE - VASO C/ CAIXA

Esc: 1 : 20

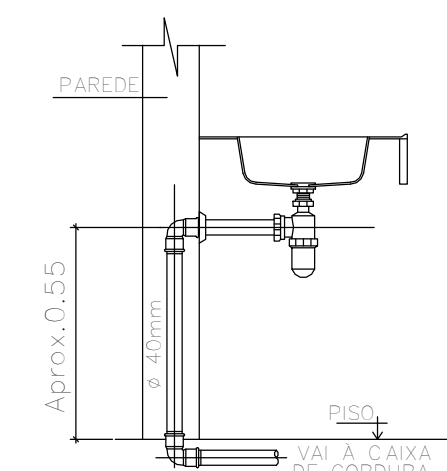


DETALHE - PIA

Esc: 1 : 20

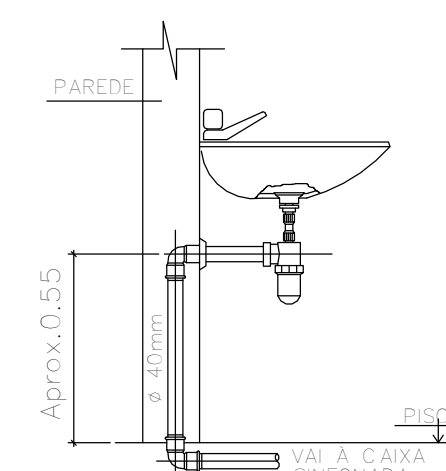

DETALHE - LAVATÓRIO

Esc: 1 : 20

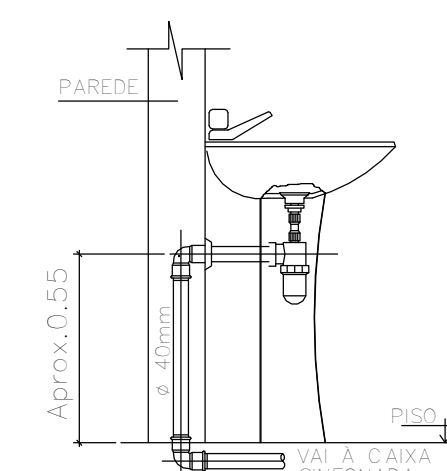

DETALHE - VASO C/ CAIXA

Esc: 1 : 20


CG (CAIXA DE GORDURA)

CI (CAIXA DE INSPEÇÃO)

RS (RALO SECO)


SISTEMA ÁGUA FRIA (AF)
(PE) PADRÃO DE ENTRADA

SISTEMA ESGOTO

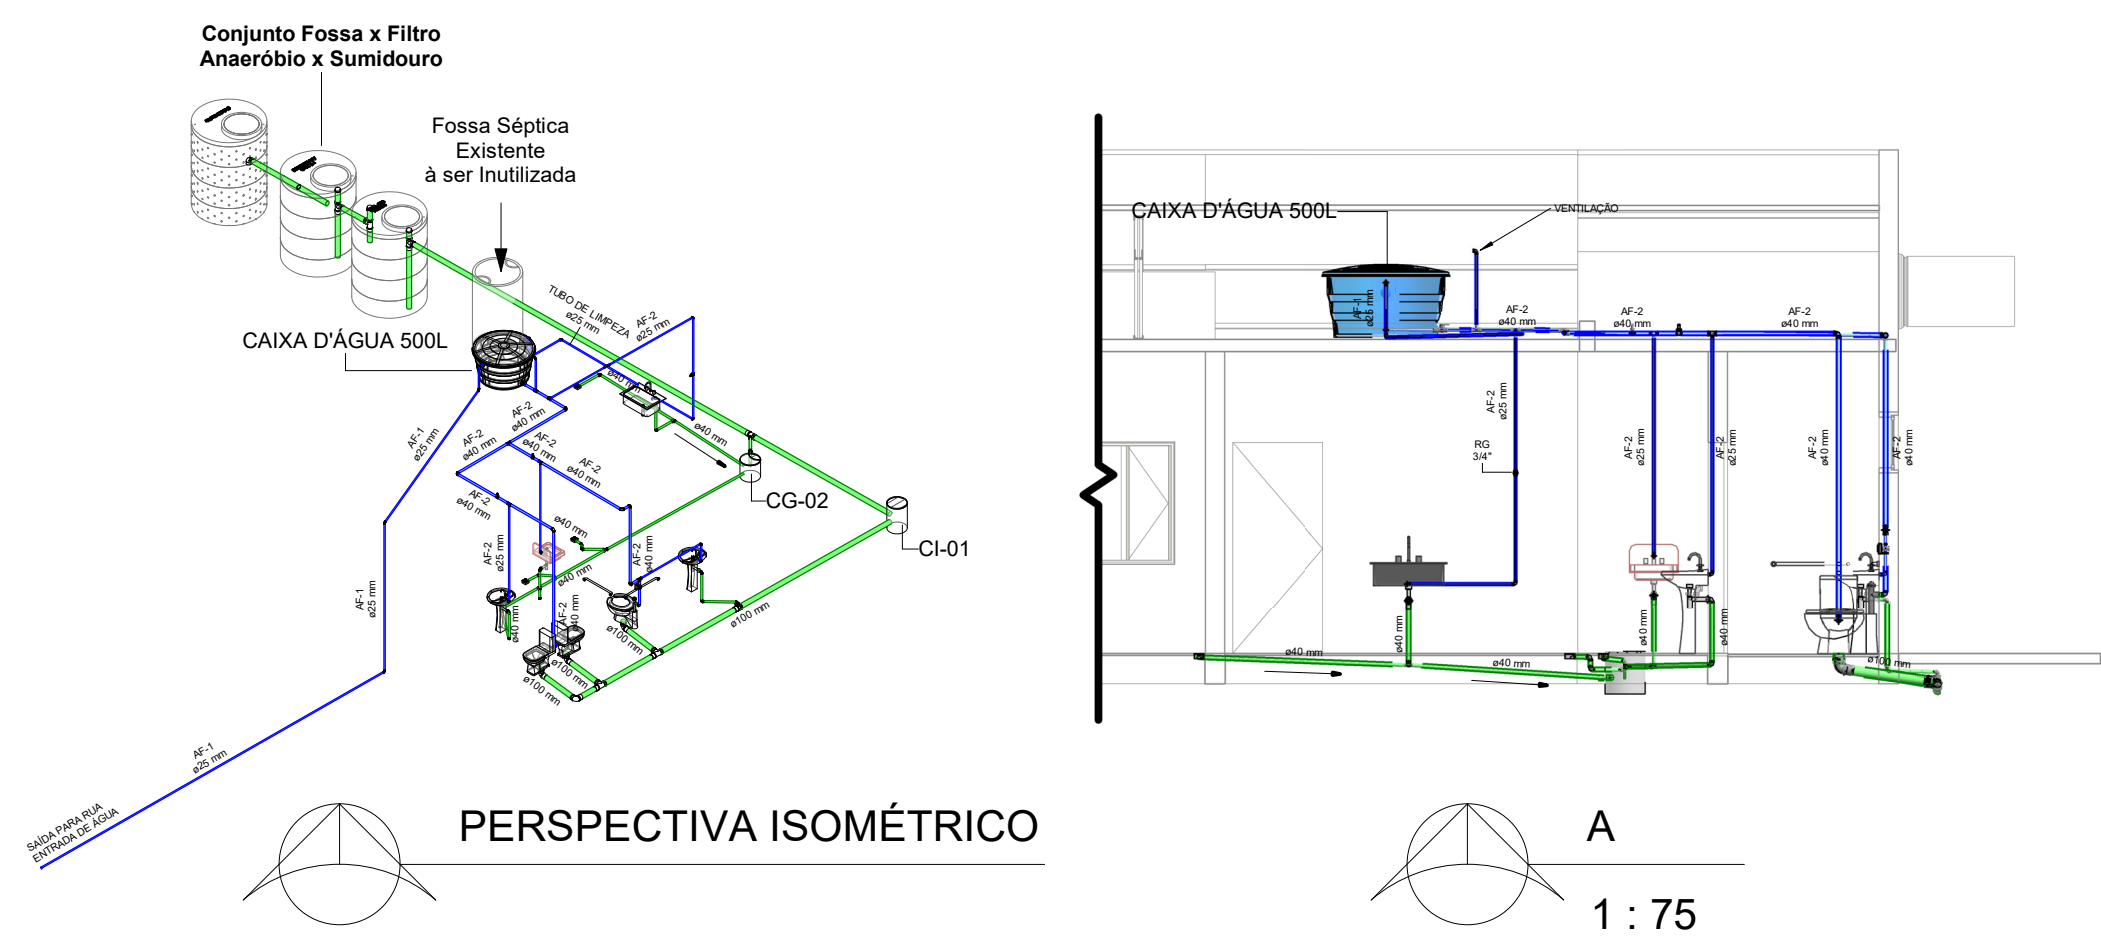

PERSPECTIVA ISOMÉTRICO

A
1 : 75

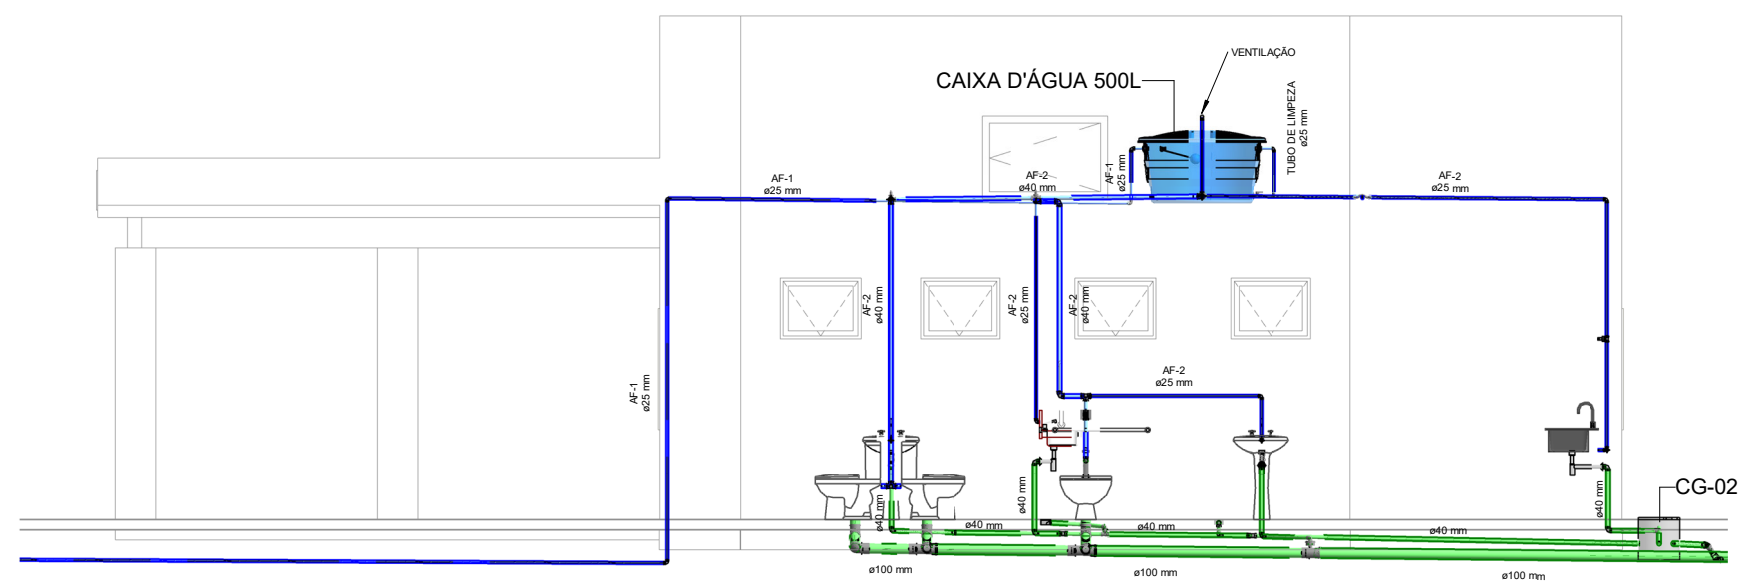

B
1 : 75

NOTA:
-CAIXA DE GORDURA MODELO TIGRE OU SIMILAR
-CAIXA DE INSPEÇÃO MODELO TIGRE OU SIMILAR

| Tabela de Peças | | |
|---|---|---|
| Contador | Tipo | Descrição |
| BANCADA GRANITO CINZA | | |
| 1 | BANCADA GRANITO CINZA | BANCADA GRANITO CINZA - 150 X 60 CM, COM CUBA DE EMBUTIR DE AÇO, VÁLVULA AMERICANA EM METAL, SIFÃO FLEXÍVEL EM PVC, ENGATE FLEXÍVEL 30 CM, TORNEIRA CROMADA LONGA, DE PAREDE, 1/2 OU 3/4, P/ COZINHA, PADRÃO POPULAR - FORNEC. E INSTALAÇÃO. AF_01/2020 |
| 2 | BANCADA GRANITO CINZA | BANCADA GRANITO CINZA - 50 X 60 CM, INCL. CUBA DE EMBUTIR OVAL LOUÇA BRANCA 35 X 50 CM, VÁLVULA METAL CROMADO, SIFÃO FLEXÍVEL PVC, ENGATE 30 CM FLEXÍVEL PLÁSTICO E TORNEIRA CROMADA DE MESA, PADRÃO POPULAR - FORNEC. E INSTALAÇÃO. AF_01/2020 |
| REGISTRO DE GAVETA | | |
| 3 | REGISTRO DE GAVETA | KIT DE REGISTRO DE GAVETA BRUTO DE LATÃO 3/4", INCLUSIVE CONEXÕES, ROSCÁVEL, INSTALADO EM RAMAL DE ÁGUA FRIA - FORNECIMENTO E INSTALAÇÃO. AF_12/2014 |
| TANQUE DE LOUÇA BRANCA | | |
| 1 | TANQUE DE LOUÇA BRANCA | TANQUE DE LOUÇA BRANCA COM COLUNA, 30L OU EQUIVALENTE, INCLUSIVE SIFÃO FLEXÍVEL EM PVC, VÁLVULA PLÁSTICA E TORNEIRA DE PLÁSTICO - FORNECIMENTO E INSTALAÇÃO. AF_01/2020 |
| VASO SANITÁRIO SIFONADO CONVENCIONAL PARA PCD | | |
| 1 | VASO SANITÁRIO SIFONADO CONVENCIONAL PARA PCD | VASO SANITÁRIO SIFONADO CONVENCIONAL PARA PCD SEM FURO FRONTAL COM LOUÇA BRANCA |
| VASO SANITÁRIO | | |
| 2 | VASO SANITÁRIO | VASO SANITÁRIO SIFONADO COM CAIXA ACOPLADA LOUÇA BRANCA |

| Conexões para Água Fria | | | |
|---|---|----------------------|-----------|
| Qtde | Família | Tamanho | Sistema |
| Bucha de Redução Curta - Água Fria - Soldável | | | |
| 5 | Bucha de Redução Curta - Água Fria - Soldável | Ø40 mm-Ø25 mm | Água Fria |
| Curva de Transposição - Água Fria - Soldável | | | |
| 1 | Curva de Transposição - Água Fria - Soldável | Ø25 mm-Ø25 mm | Água Fria |
| Joelho 45/90 PVC Soldável | | | |
| 14 | Joelho 45/90 PVC Soldável | Ø25 mm-Ø25 mm | Água Fria |
| 6 | Joelho 45/90 PVC Soldável | Ø40 mm-Ø40 mm | Água Fria |
| Te. Redução PVC Soldável | | | |
| 1 | Te. Redução PVC Soldável | Ø25 mm-Ø25 mm-Ø25 mm | Água Fria |
| 4 | Te. Redução PVC Soldável | Ø40 mm-Ø40 mm-Ø25 mm | Água Fria |
| 3 | Te. Redução PVC Soldável | Ø40 mm-Ø40 mm-Ø40 mm | Água Fria |
| 8 | | | |


| Tubos Abastecimento | | |
|-----------------------|-----------------------|---|
| Descrição | Dímetro Nominal | Comprimento |
| Tubo Soldável Marrom | 25 mm | 38,09 |
| Tubo Soldável Marrom | 40 mm | 54,17 |
| Caixas e Ralos | | |
| Qtde | Família | Tipo |
| Ralo Quadrado Montado | | |
| 3 | Ralo Quadrado Montado | Branco c/ grelha branca - 100 x 53 x 40 |
| 3 | | |
| Caixa D'Água | | |
| Qtde | Família | Tipo |
| Caixa D'ÁGUA | | |
| 1 | Caixa D'ÁGUA | 500 L |
| 1 | | |

| Conexões para Esgoto | | | |
|--|--|-------------------------|---------|
| Qtde | Família | Tamanho | Sistema |
| Bucha de Redução Longa - Série Normal - Esgoto - MEP - Tigre | | | |
| 1 | Bucha de Redução Longa - Série Normal - Esgoto - MEP - Tigre | Ø50 mm-Ø50 mm | Esgoto |
| Cap - Série Normal - Esgoto - MEP | | | |
| 3 | Cap - Série Normal - Esgoto - MEP | Ø100 mm | Esgoto |
| Joelho 45_90 - Série Normal - Esgoto | | | |
| 16 | Joelho 45_90 - Série Normal - Esgoto | Ø40 mm-Ø40 mm | Esgoto |
| 2 | Joelho 45_90 - Série Normal - Esgoto | Ø50 mm-Ø50 mm | Esgoto |
| 4 | Joelho 45_90 - Série Normal - Esgoto | Ø100 mm-Ø100 mm | Esgoto |
| Luva Simples para Conexão - Série Normal - Esgoto | | | |
| 2 | Luva Simples para Conexão - Série Normal - Esgoto | Ø50 mm-Ø50 mm | Esgoto |
| 8 | Luva Simples para Conexão - Série Normal - Esgoto | Ø100 mm-Ø100 mm | Esgoto |
| Redução Excêntrica - Série Normal - Esgoto - MEP - Tigre | | | |
| 2 | Redução Excêntrica - Série Normal - Esgoto - MEP - Tigre | Ø100 mm-Ø100 mm | Esgoto |
| Te. Junção - Série Normal - Esgoto | | | |
| 4 | Te. Junção - Série Normal - Esgoto | Ø40 mm-Ø40 mm-Ø40 mm | Esgoto |
| 1 | Te. Junção - Série Normal - Esgoto | Ø100 mm-Ø100 mm-Ø40 mm | Esgoto |
| 1 | Te. Junção - Série Normal - Esgoto | Ø100 mm-Ø100 mm-Ø50 mm | Esgoto |
| 2 | Te. Junção - Série Normal - Esgoto | Ø100 mm-Ø100 mm-Ø100 mm | Esgoto |
| 8 | | | |


| Caixas de Gordura e Inspeção | | |
|------------------------------|-------------------|---------|
| Qtde | Família | Sistema |
| Caixa de Gordura | | |
| 1 | Caixa de Gordura | Esgoto |
| Caixa de Inspeção | | |
| 2 | Caixa de Inspeção | Esgoto |

| Tubos Esgotamento | | |
|-------------------|--------|-------------|
| Descrição | DN | Comprimento |
| Tubo Série Normal | 40 mm | 17,60 |
| Tubo Série Normal | 50 mm | 1,10 |
| Tubo Série Normal | 100 mm | 31,35 |
| | | 50,05 |

BANCADA GRANITO CINZA - 150 X 60 CM, COM CUBA DE EMBUTIR DE AÇO, VÁLVULA AMERICANA EM METAL, SIFÃO FLEXÍVEL EM PVC, ENGATE FLEXÍVEL 30 CM, TORNEIRA CROMADA LONGA, DE PAREDE, 1/2 OU 3/4, P/ COZINHA, PADRÃO POPULAR - FORNEC. E INSTALAÇÃO. AF_01/2020

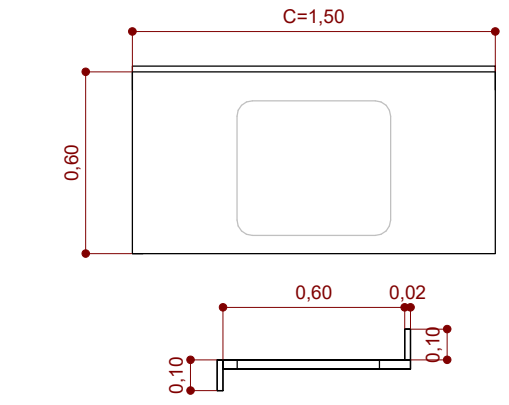

BANCADA GRANITO CINZA - 50 X 60 CM, INCL. CUBA DE EMBUTIR OVAL LOUÇA BRANCA 35 X 50 CM, VÁLVULA METAL CROMADO, SIFÃO FLEXÍVEL PVC, ENGATE 30 CM FLEXÍVEL PLÁSTICO E TORNEIRA CROMADA DE MESA, PADRÃO POPULAR - FORNEC. E INSTALAÇÃO. AF_01/2020

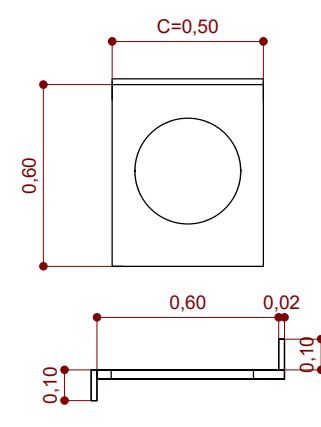

DET. BANCADA
1 : 25

PROJETO HIDRÁULICO

PLANTA BAIXA/CORTES E TABELAS

FOLHA
01 DE 02

PREFEITURA MUNICIPAL DE VENTANIA-PR
PROPRIETÁRIO

CONSTRUÇÃO DE CAPELA MORTUÁRIA
OBRA

VENTANIA - ESTADO DO PARANÁ
CIDADE

AV ANACLETO BUENO DE CAMARGO - VENTANIA-PR
ENDEREÇO

LOCALIZAÇÃO
SITUAÇÃO S/ ESCALA

COORDENADAS GEOGRÁFICAS
"UTM"
Zona 18
Easting: 737357,95 m E
Northing: 7317579,94 m S

ART nº : 1720212876965

INFORMAÇÕES DO LOTE
QUADRA
LOTE
CADASTRO
MATRÍCULA
LOCAL:

Prefeito Municipal
JOSE LUIZ BITTENCOURT

Responsável Técnico
FÁBIA ROBERTA P. ELEUTÉRIO DE OLIVEIRA
Crea SP nº 506.345.854/4-D - Visto Pr nº 145077

ÁREA:
ÁREA DA CONSTRUÇÃO: 208,12 m²

COLABORADORES:
MARCOS ELEUTÉRIO
Estatagiário de Eng Civil - PROJETISTA

Data:
09/06/2021

APROVAÇÃO: