



PA - PLANTA BAIXA  
1 : 100

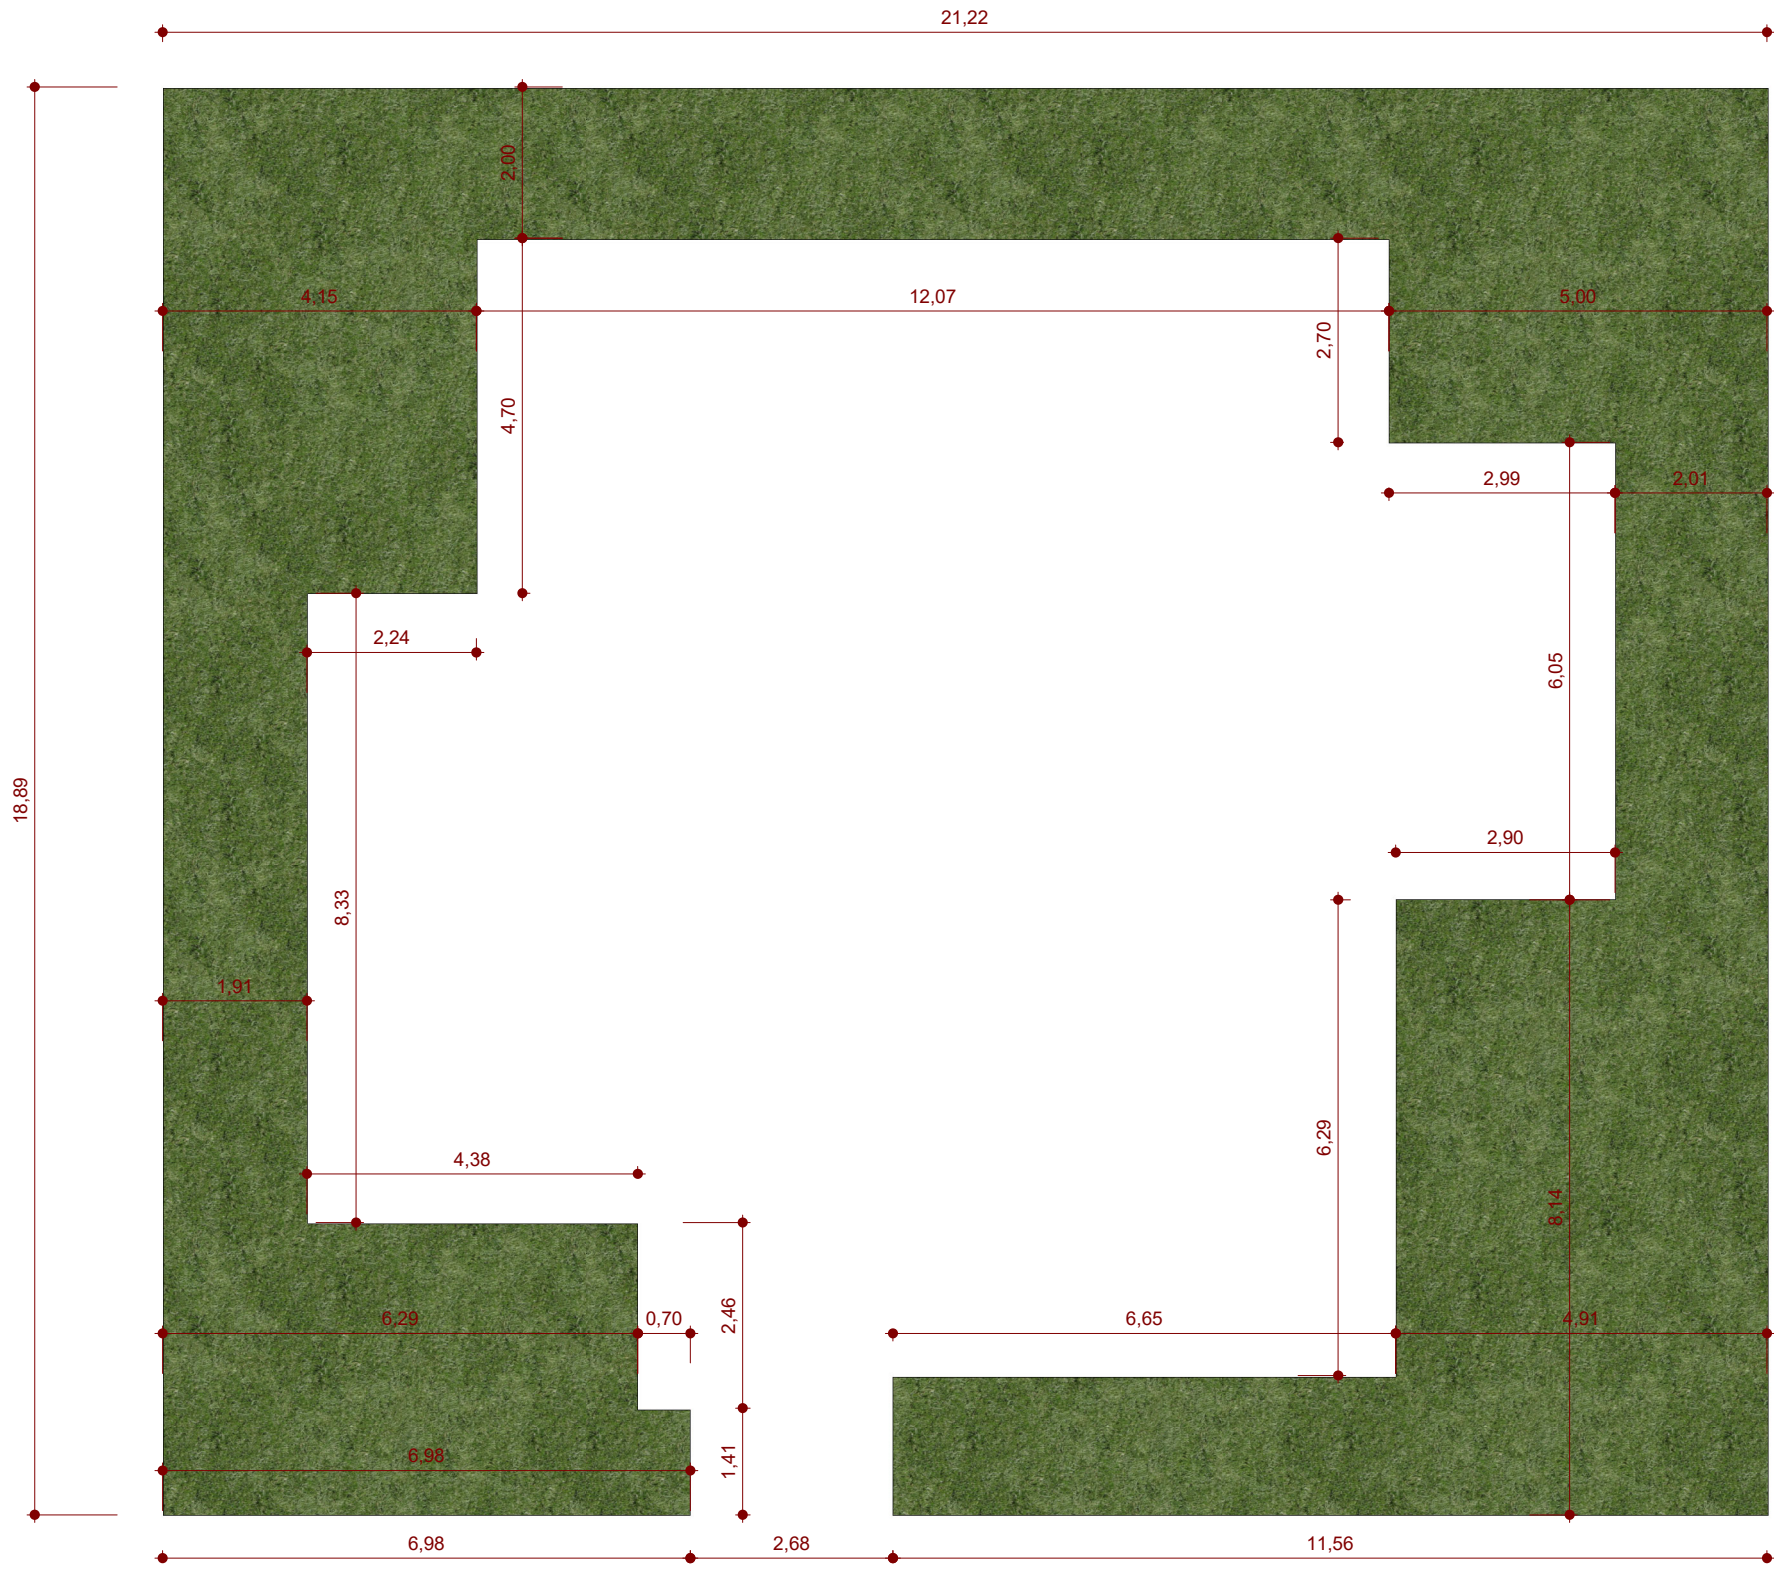

ARVORES  
EXISTENTES

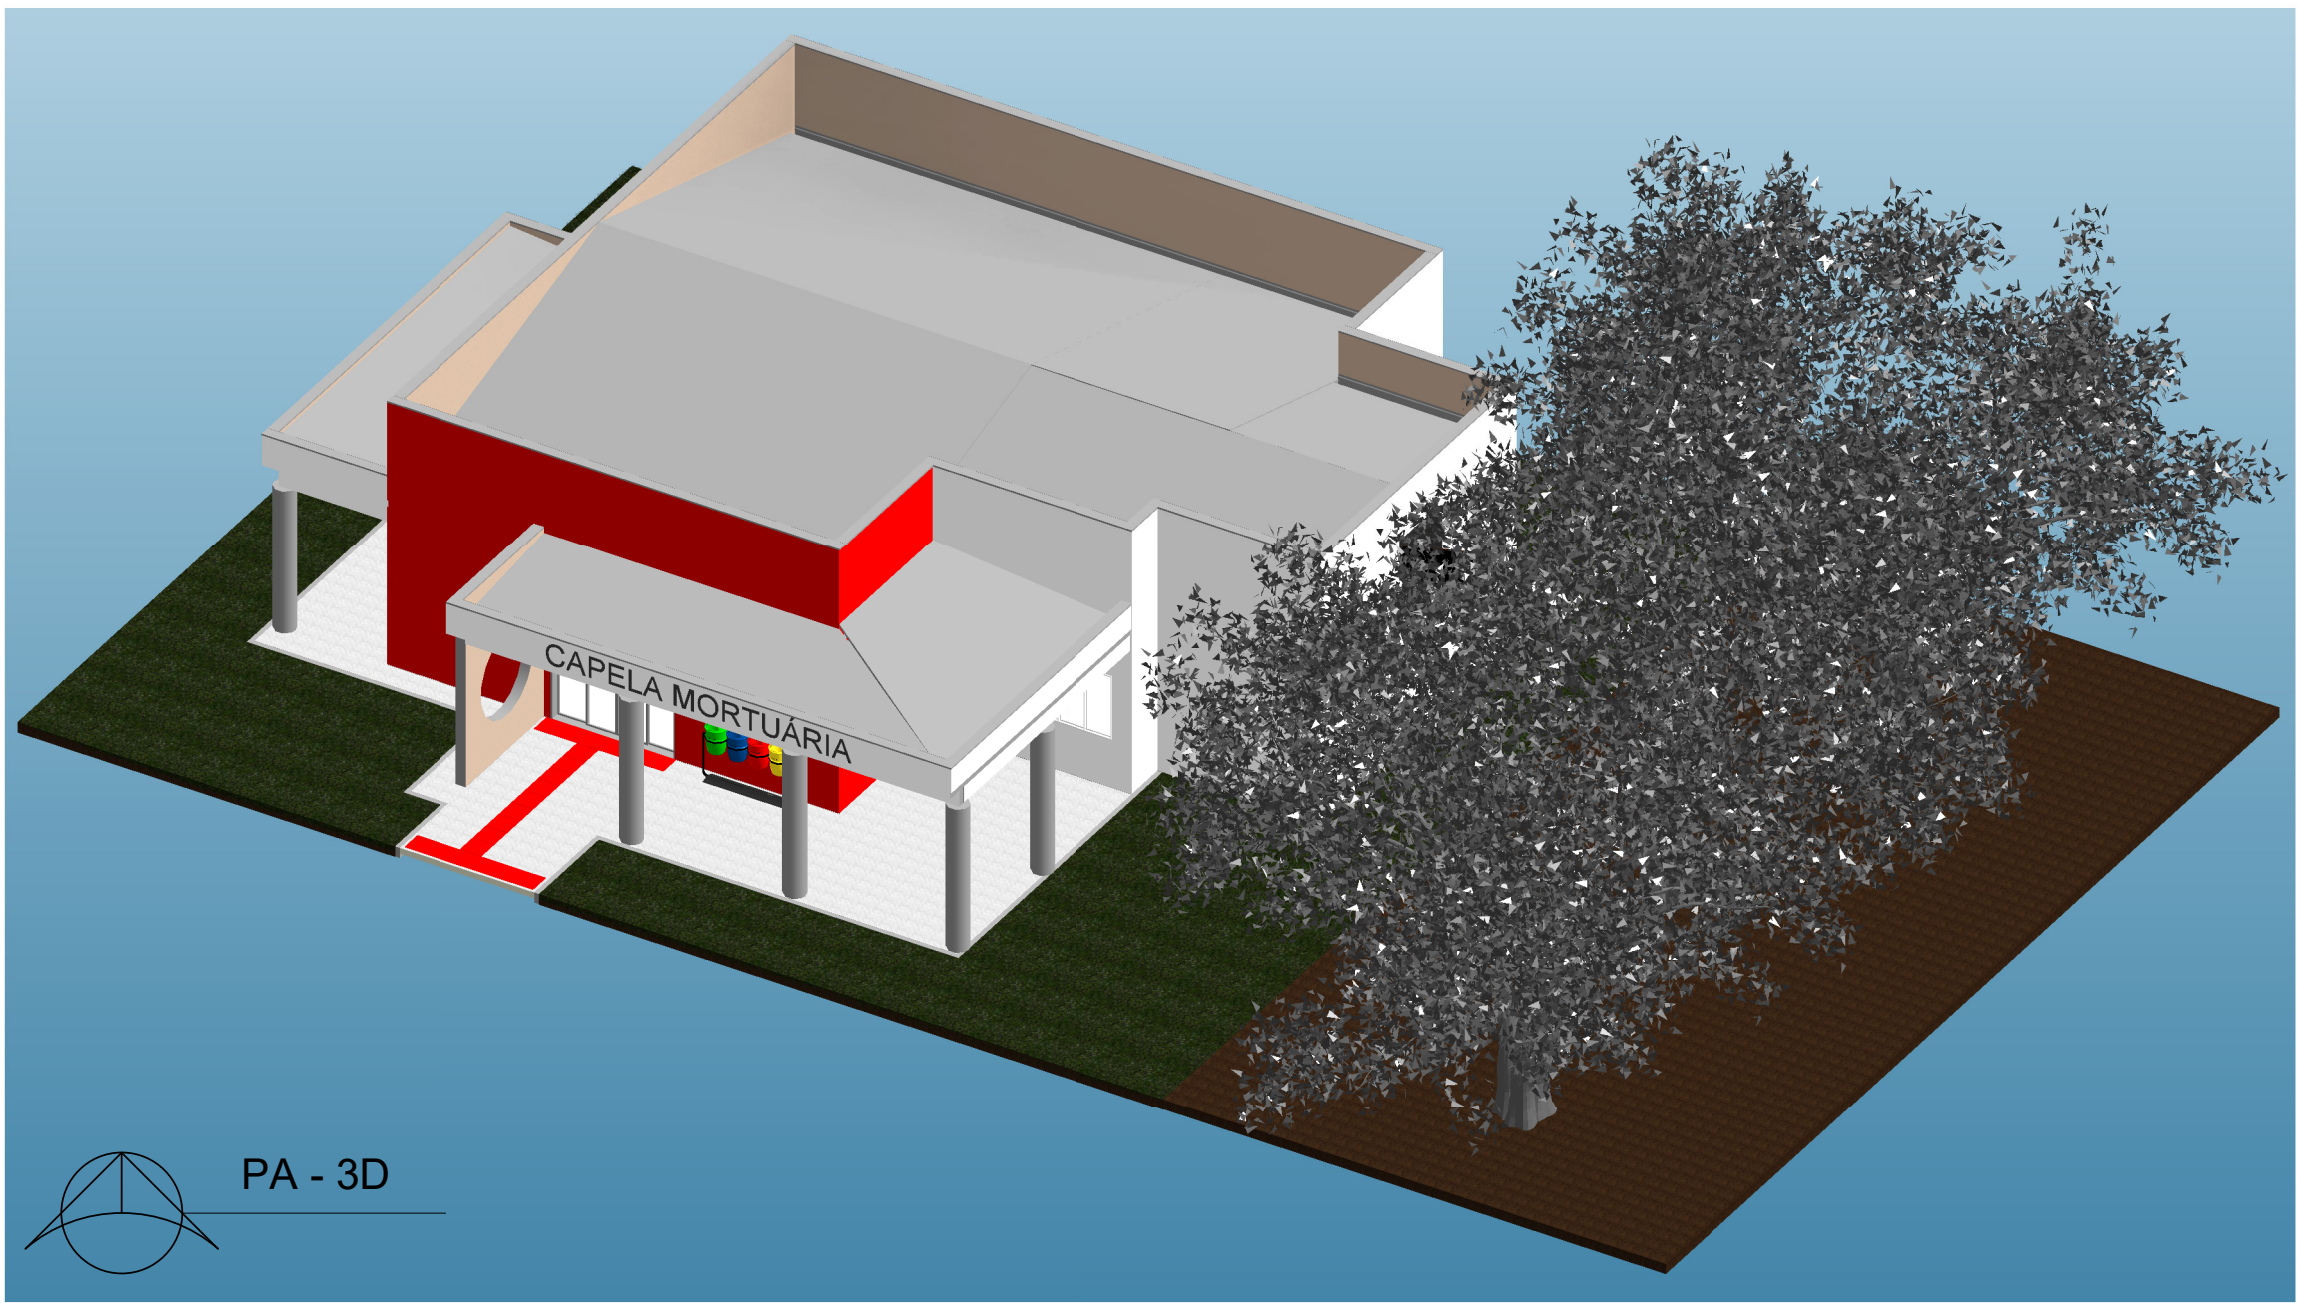

PA - GRAMADO  
1 : 100



PA - 3D

TABELA DE GRAMADOS										
Nomes populares e altura predominante	Nome científico, família e origem	Categoria e floração	Clima e luminosidade	Usos no paisagismo	Cultivo e observações	Curiosidades	Vista 2d em planta	Vista 2d em corte	Altura da planta	Área
Grama-são-carlos. Grama-curitibana. Grama-missioneira, Grama-sempre-verde, Grama-tapete. Altura: Menos de 15 cm.	Nome Científico: Axonopus compressus. Família: Poaceae. Origem: América do Sul, Brasil.	Categoria: Gramados. Floração: Todo o ano.	Clima: Equatorial, Subtropical, Temperado, Tropical. Luminosidade: Meia Sombra, Sol Pleno.	É indicada para jardins públicos, industriais, residenciais, sítios e fazendas.	Deve ser cultivada em sólo fértil, com regas frequentes pois não resiste a seca e sombra total.	Adaptada ao clima frio.			0,10	180,95

<b>PROJETO DE PAISAGISMO</b>		FOLHA
<b>PLANTA BAIXA/DETALHES</b>		01 DE 01
		
PREFEITURA MUNICIPAL DE VENTANIA-PR PROPRIETÁRIO		
CONSTRUÇÃO DE CAPELA MORTUÁRIA OBRA		
VENTANIA - ESTADO DO PARANÁ CIDADE		
AV ANACLETO BUENO DE CAMARGO - VENTANIA-PR ENDEREÇO		
LOCALIZAÇÃO SITUAÇÃO S/ ESCALA		ART nº : 1720212876965
		INFORMAÇÕES DO LOTE QUADRA..... LOTE..... CADASTRO..... MATRICULA.....
COORDENADAS GEOGRÁFICAS "UTM" 22 J 977357,95 m E 7317579,94 m S		Prefeito Municipal JOSE LUIZ BITTENCOURT
ÁREA: ÁREA DA CONSTRUÇÃO: 208,12 m²		Responsável Técnico FÁBIA ROBERTA P. ELEUTÉRIO DE OLIVEIRA Crea SP nº 506.345.854-4/D - Visto Pr nº 145077
COLABORADORES: MARCOS ELEUTÉRIO Estagiário de Eng Civil - PROJETISTA	Data: 09/06/2021	
APROVAÇÃO:		