



Planta Baixa
1 : 75

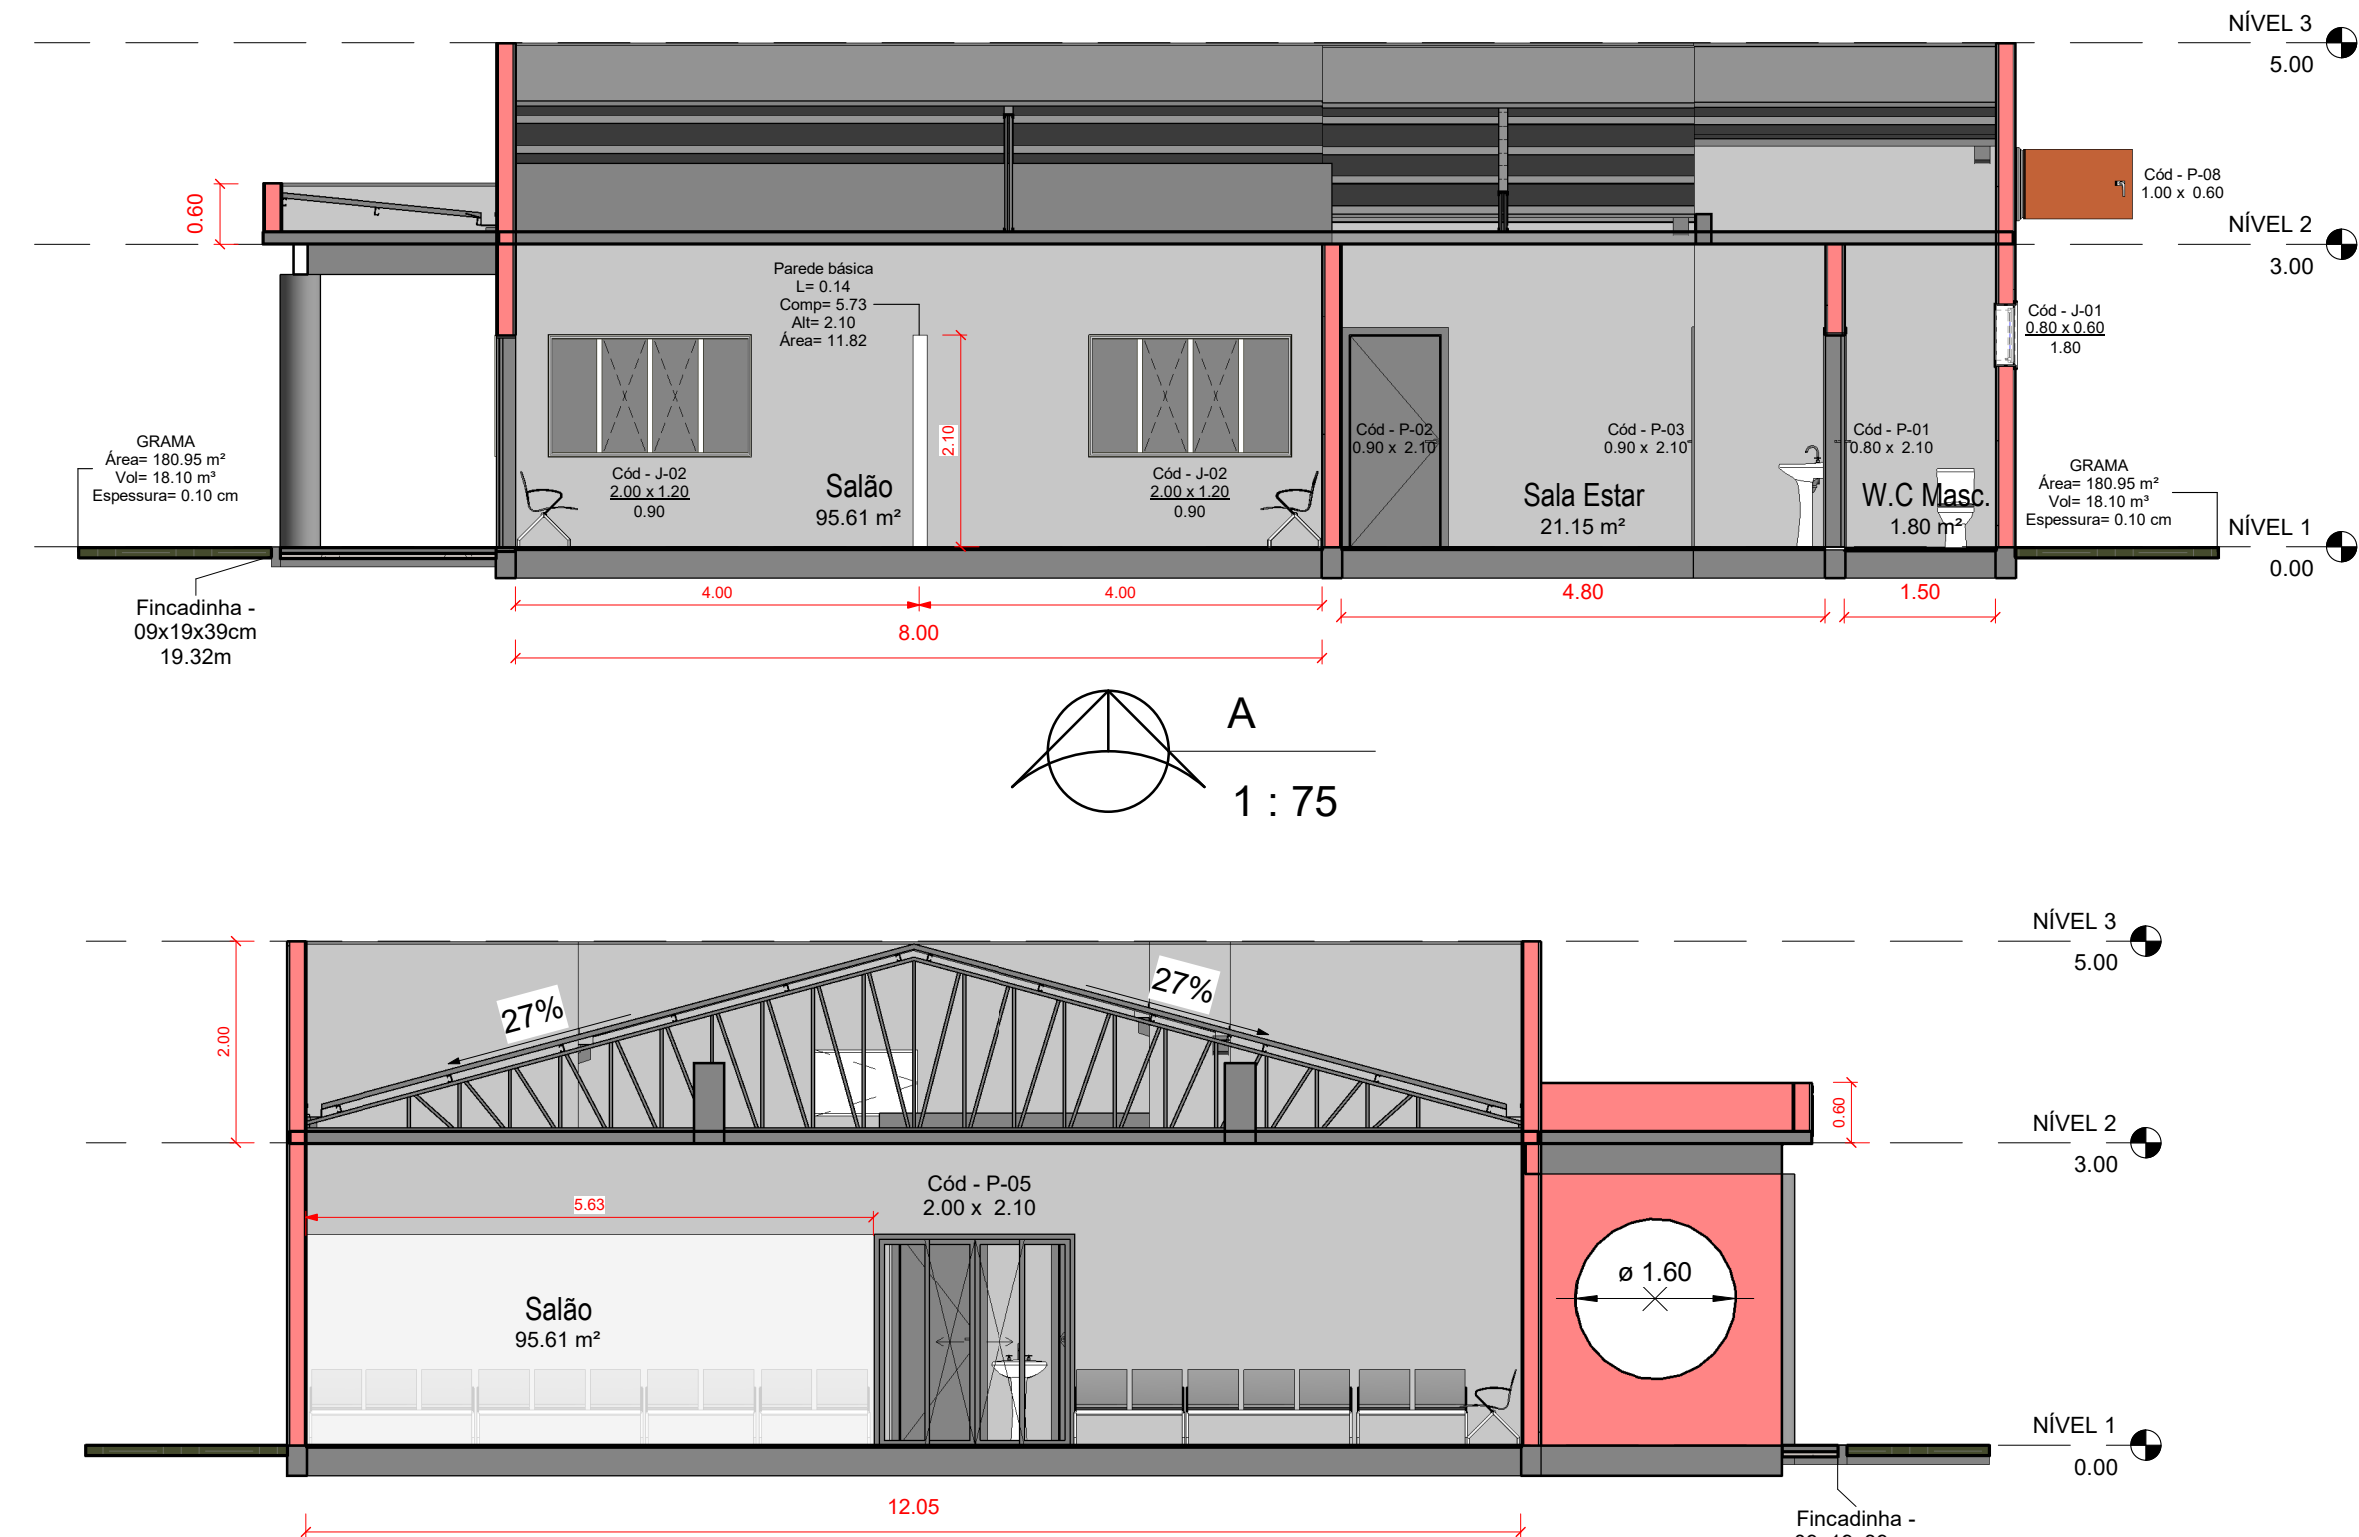


A
1 : 75

B
1 : 75


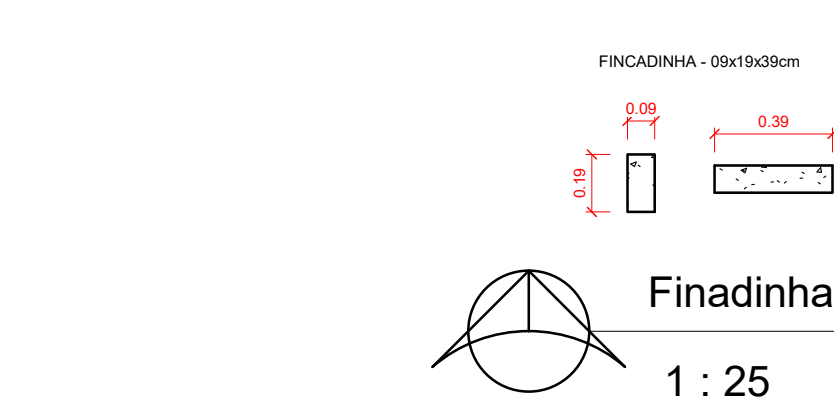


PERSPECTIVA 3D

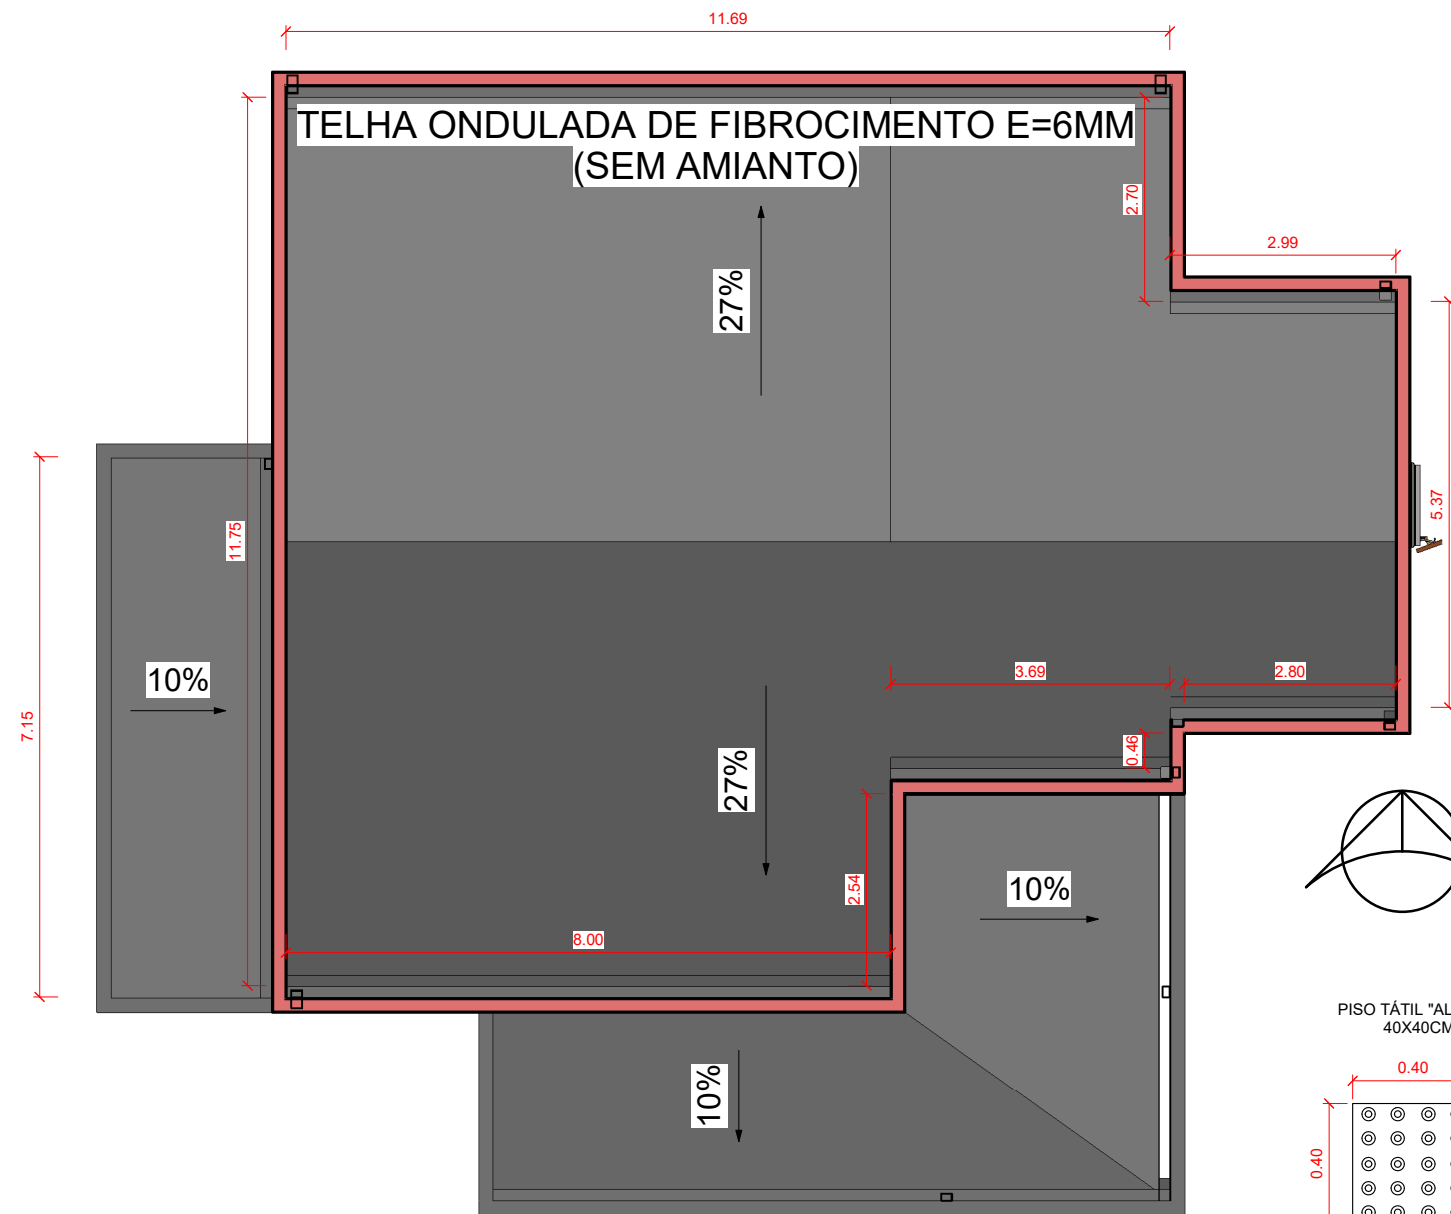

TELHADO
1 : 100

Paver
1 : 25

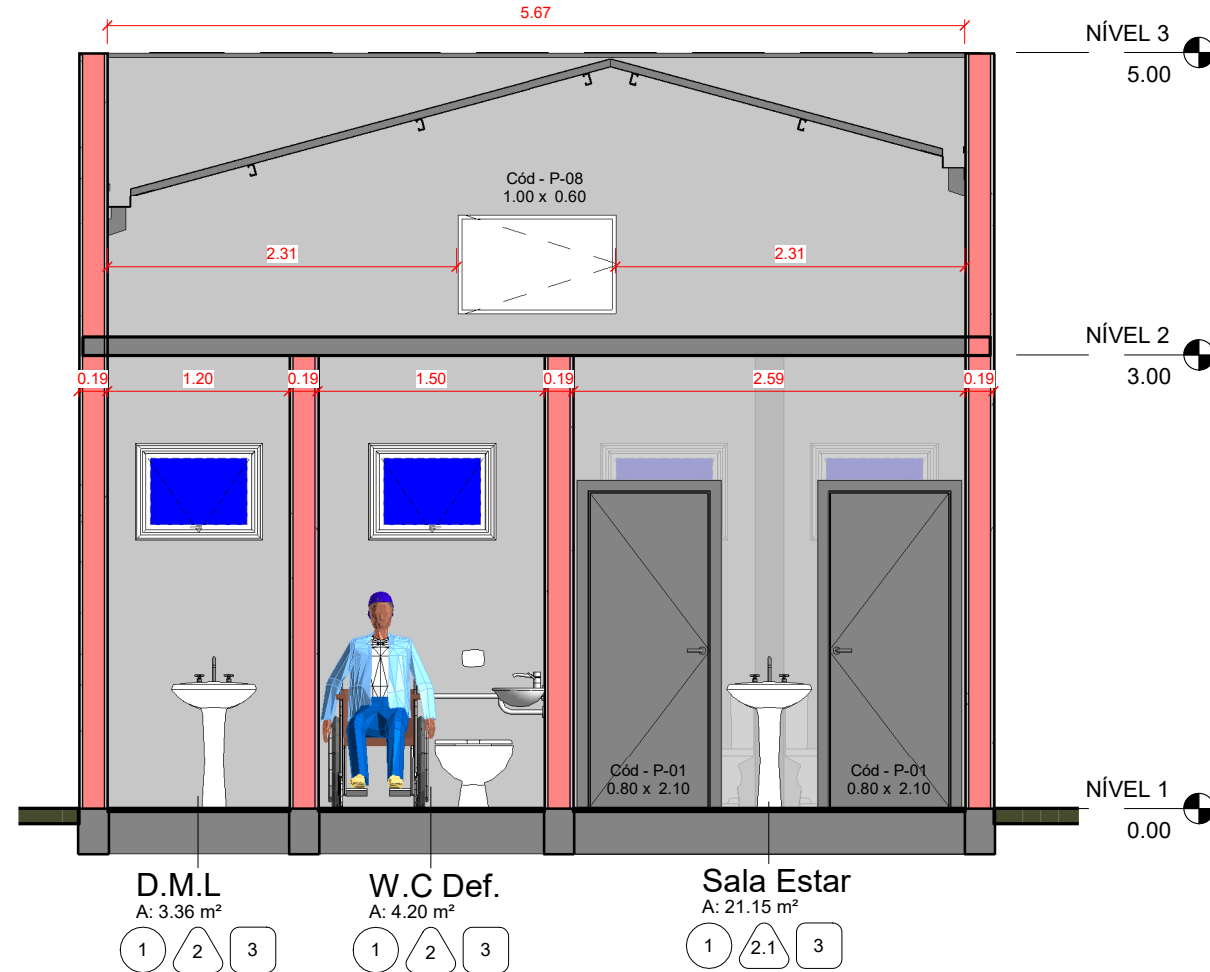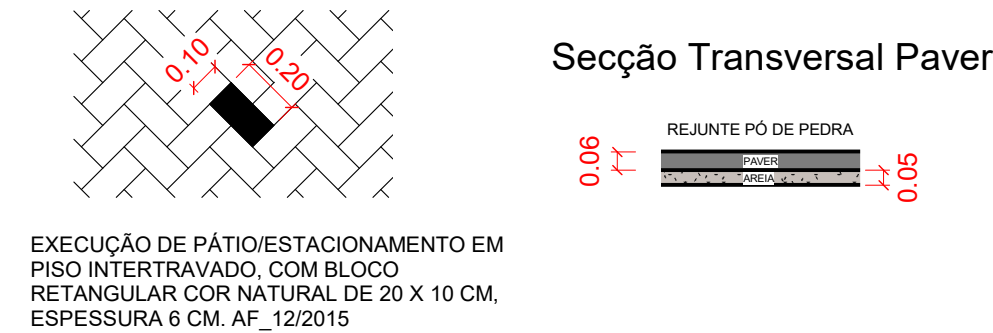

C
1 : 50

Tabela Letra Caixa			
Tipo	Descrição	Qtde	Cor
LETRA CAIXA	CAPELA MORTUÁRIA	15 LETRAS	A DEFINIR PELA PREFEITURA

Tabela de Fincadinha		
Tipo	Modelo	Comprimento
Fincadinha	09x19x39cm	19.32
Fincadinha	09x19x39cm	14.79
Total geral		34.11

Tabela de Telha Fibrocimento "Sem Amianto"		
Tipo	Local	Área
TELHA ONDULADA DE FIBROCIMENTO E=6MM	PRÉDIO CAPELA	147.90 m²
TELHA ONDULADA DE FIBROCIMENTO E=6MM	VARANDA ENTRADA LATERAL	14.22 m²
TELHA ONDULADA DE FIBROCIMENTO E=6MM	VARANDA ENTRADA PRINCIPAL	30.55 m²
Total geral		192.67 m²

Tabela de Janelas					
Qtde	Cód	Modelo	Largura	Altura	Material
4	J-01	Janela Maxim-Ar	0.80	0.60	Vidro
6	J-02	Janela de correr Quadrupla	2.00	1.20	Vidro
10					

Tabela de Portas					
Qtde	Cód	Modelo	Largura	Altura	Material
3	P-01	Porta	0.80	2.10	Madeira
1	P-02	Porta	0.90	2.10	Madeira
1	P-03	Porta c/ Barra	0.90	2.10	Madeira
1	P-04	Porta	0.80	2.10	Vidro
1	P-05	Porta Quadrupla	2.00	2.10	Vidro
1	P-06	Porta Quadrupla	2.30	2.10	Vidro
1	P-07	Porta Quadrupla	3.00	2.10	Vidro
1	P-08	Portinhola	1.00	0.60	Ferro
10					

Tabela de pisos		
Tipo	Local	Área
Revestimento Cerâmico	Cozinha	13.65 m²
Revestimento Cerâmico	D.M.L.	3.36 m²
Revestimento Cerâmico	Sala Estar	21.15 m²
Revestimento Cerâmico	Salão	96.40 m²
Revestimento Cerâmico	W.C. Def.	4.20 m²
Revestimento Cerâmico	W.C. Fem.	1.80 m²
Revestimento Cerâmico	W.C. Masc.	1.80 m²
Total geral		142.36 m²

Tabela de Laje		
Tipo	Local	Área
Laje Estrutural h=0.08	Área do Prédio	156.12 m²
Laje Estrutural h=0.08	Área Externa	53.31 m²
Total geral		209.43 m²

Tabela de Grama		
Tipo	Local	Área
Grama	Área Externa	180.95 m²
Total geral		180.95 m²

Tabela de Paver		
Tipo	Local	Área
Paver	Área Externa	58.76 m²
Total geral		58.76 m²

- LEGENDA
- 1 PISO CERÂMICO PEI-5 45X45CM
 - 2 REVESTIMENTO CERÂMICO 33X45CM ATÉ A LAJE
 - 2.1 PAREDE - PINTURA EM LATEX
 - 3 LAJE H=0.12CM DE CONCRETO H=3,00

PROJETO ARQUITETÔNICO
PLANTA BAIXA/CORTES

FOLHA
01 DE 06

PREFEITURA MUNICIPAL DE VENTANIA-PR
PROPRIETÁRIO

CONSTRUÇÃO DE CAPELA MORTUÁRIA
OBRA

VENTANIA - ESTADO DO PARANÁ
CIDADE

AV ANACLETO BUENO DE CAMARGO - VENTANIA-PR
ENDEREÇO

LOCALIZAÇÃO
SITUAÇÃO S/ ESCALA

COORDENADAS GEOGRÁFICAS
"UTM"
22 J
977357.95 m E
7317579.94 m S

ART nº : 1720212876965

INFORMAÇÕES DO LOTE
QUADRA.....
LOTE.....
CADASTRO:
MATRÍCULA:

LOCAL:

Prefeito Municipal
JOSE LUIZ BITTENCOURT

Responsável Técnico
FÁBIA ROBERTA P. ELEUTÉRIO DE OLIVEIRA
Crea SP nº 506.345.854-4/D - Visto Pr nº 145077

ÁREA:

ÁREA DA CONSTRUÇÃO: 208.12 m²

COLABORADORES:
MARCOS ELEUTÉRIO
Estagiário de Eng Civil - PROJETISTA

Data:
09/06/2021

APROVAÇÃO: