



Tabela de Calha	
Tipo	Comprimento
Calha	50.85
Total geral	50.85

Tabela de Condutor	
Tipo	Comprimento
Condutor	29.20
Total geral	29.20

Tipo	Comprimento
Rufos	83.24
Total geral	83.24





Tipo	Comprimento
Contra Rufo	50.85
Total geral	50.85

Tipo	Local	Área
TELHA ONDULADA DE FIBROCIMENTO E=6MM	PRÉDIO CAPELA	147.90 m²
TELHA ONDULADA DE FIBROCIMENTO E=6MM	VARANDA ENTRADA LATERAL	14.22 m²
TELHA ONDULADA DE FIBROCIMENTO E=6MM	VARANDA ENTRADA PRINCIPAL	30.55 m²
Total geral		192.67 m²

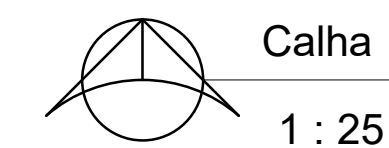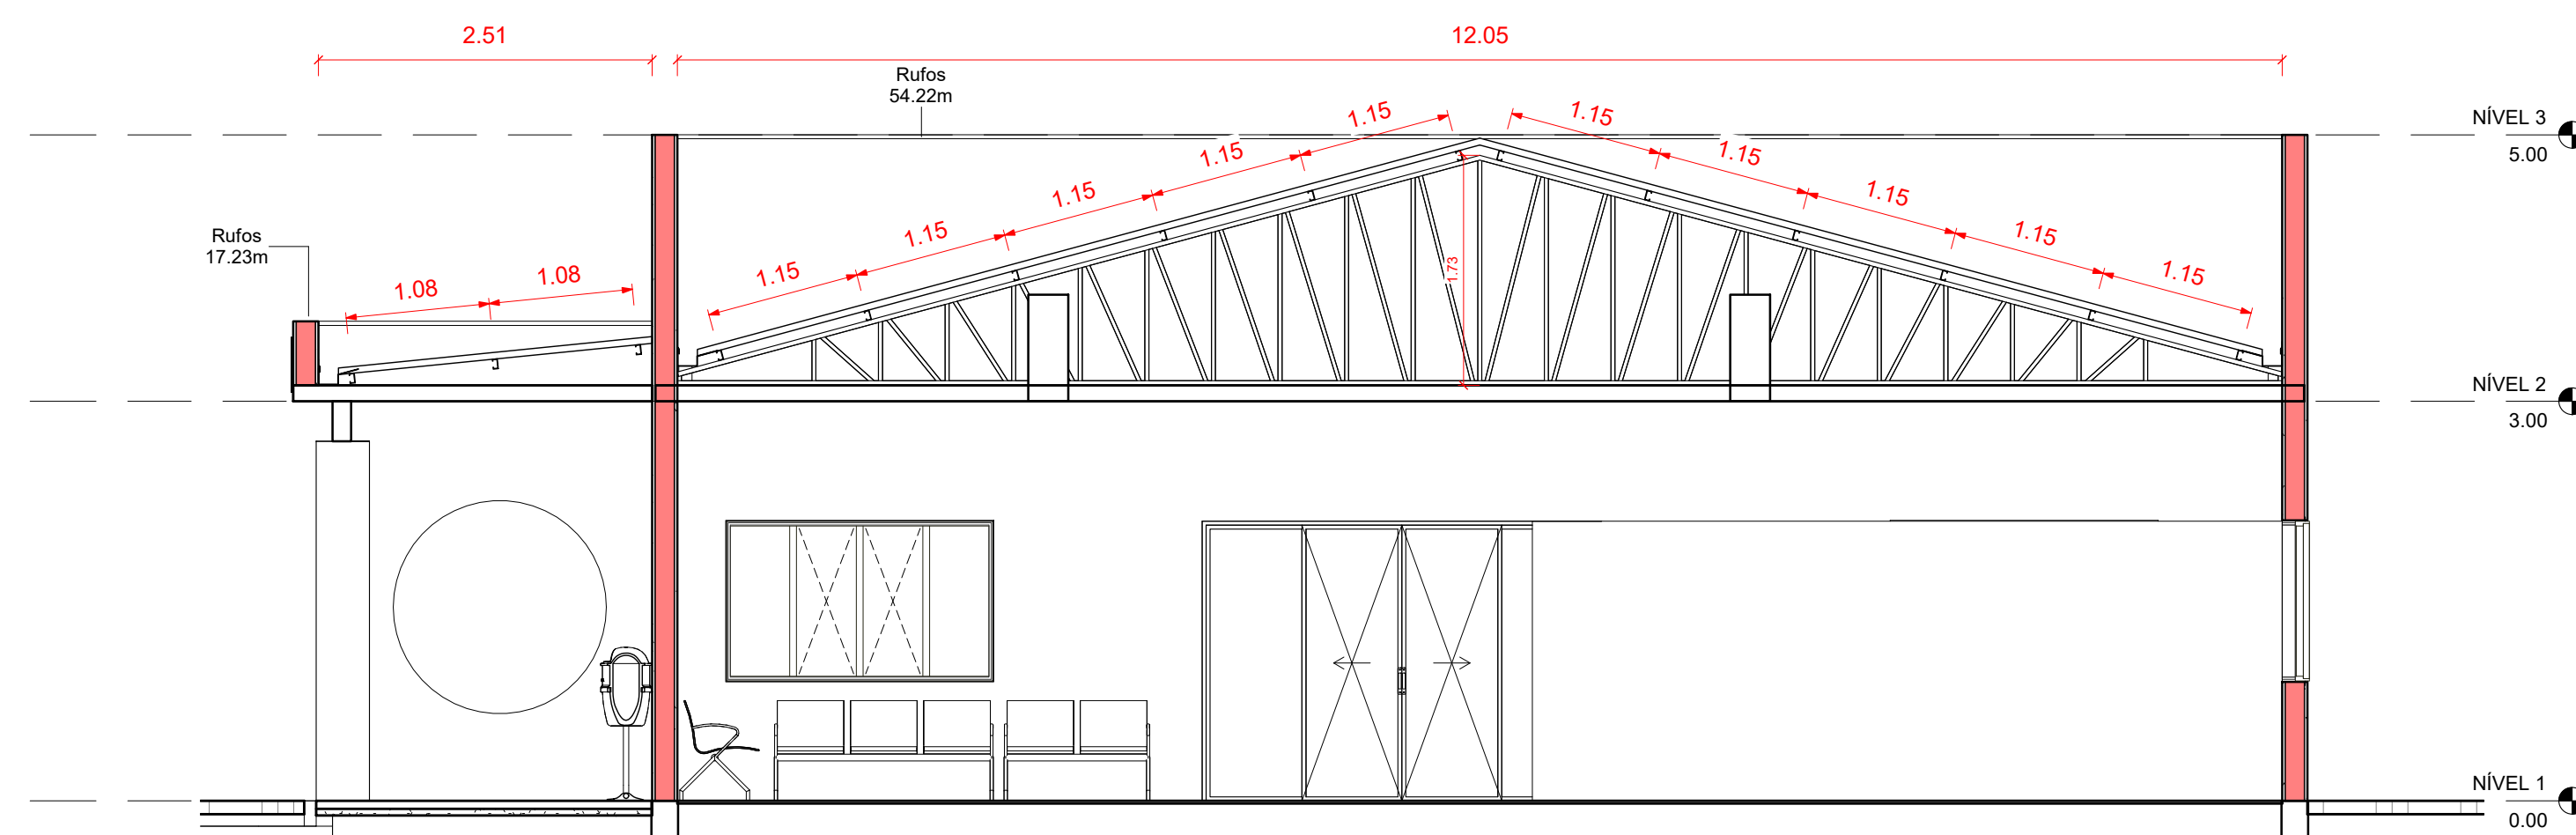

CONDUTOR INTERNO
EM CHAPA DE AÇO GALVANIZADO NÚMERO 24.

DIMENSÕES DE COMPRIMENTOS E
CURVATURAS VARIÁVEIS

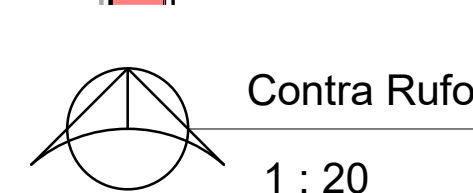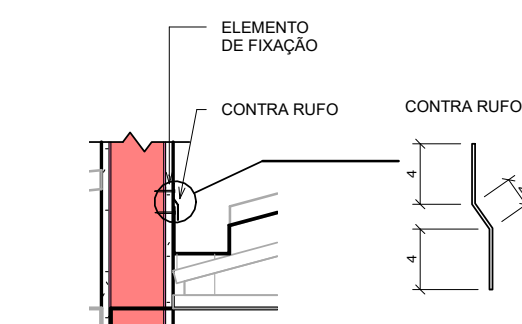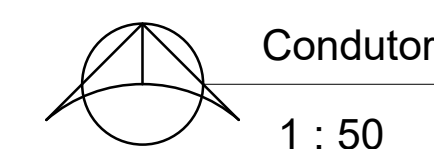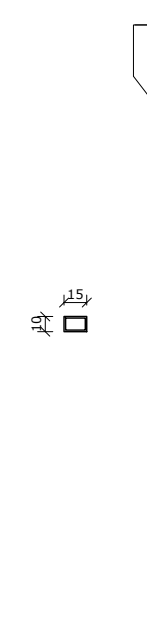

RUFO EM CHAPA DE AÇO
GALVANIZADO NÚMERO 24

