





PLANTA DE DRENAGEM
RUA ENÉLIO CARNEIRO DE MELO
Escala: 1/600

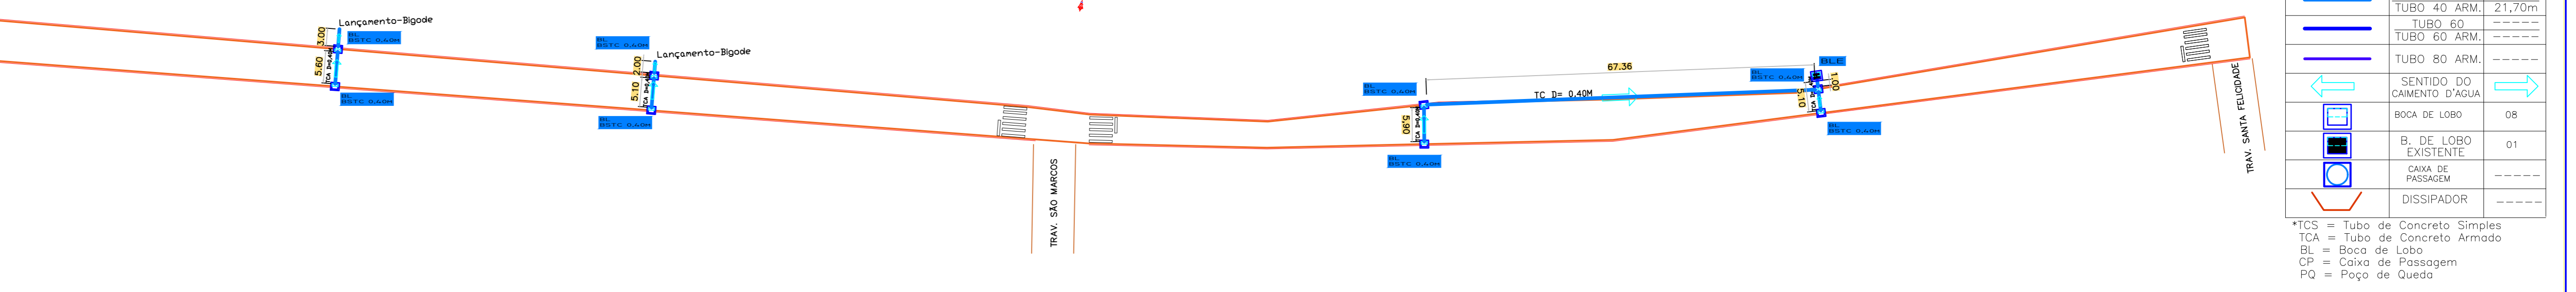

PLANTA DE DRENAGEM
RUA RUI BARBOSA
Escala: 1/600

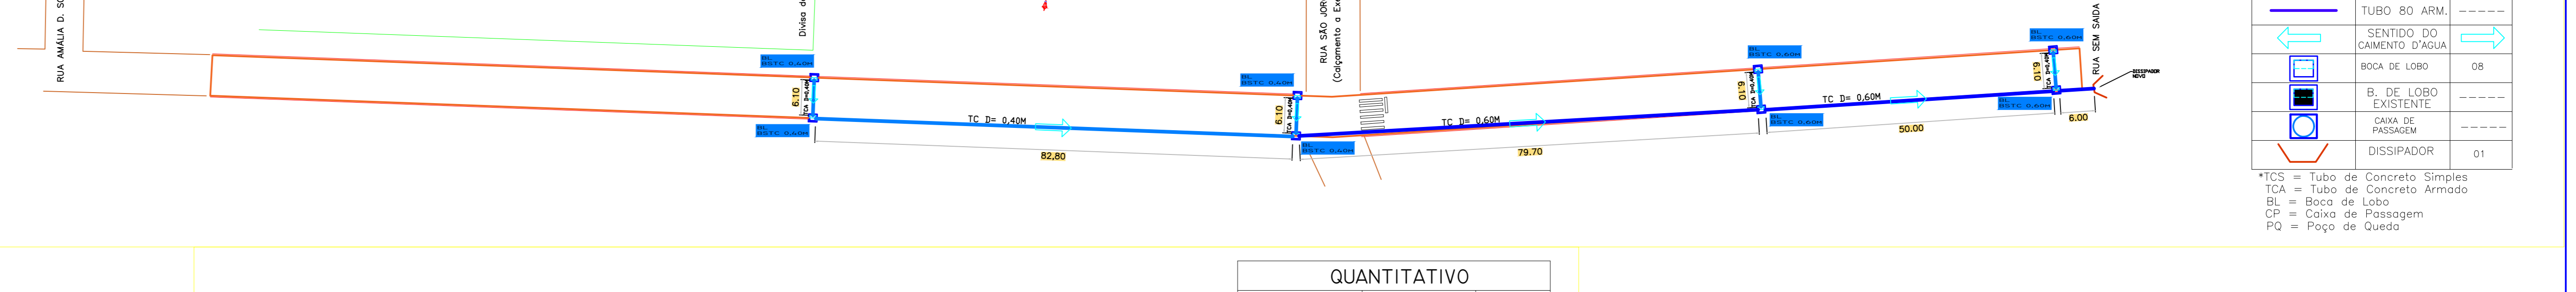


PLANTA DE DRENAGEM
RUA JOSÉ CAMARGO
Escala: 1/500

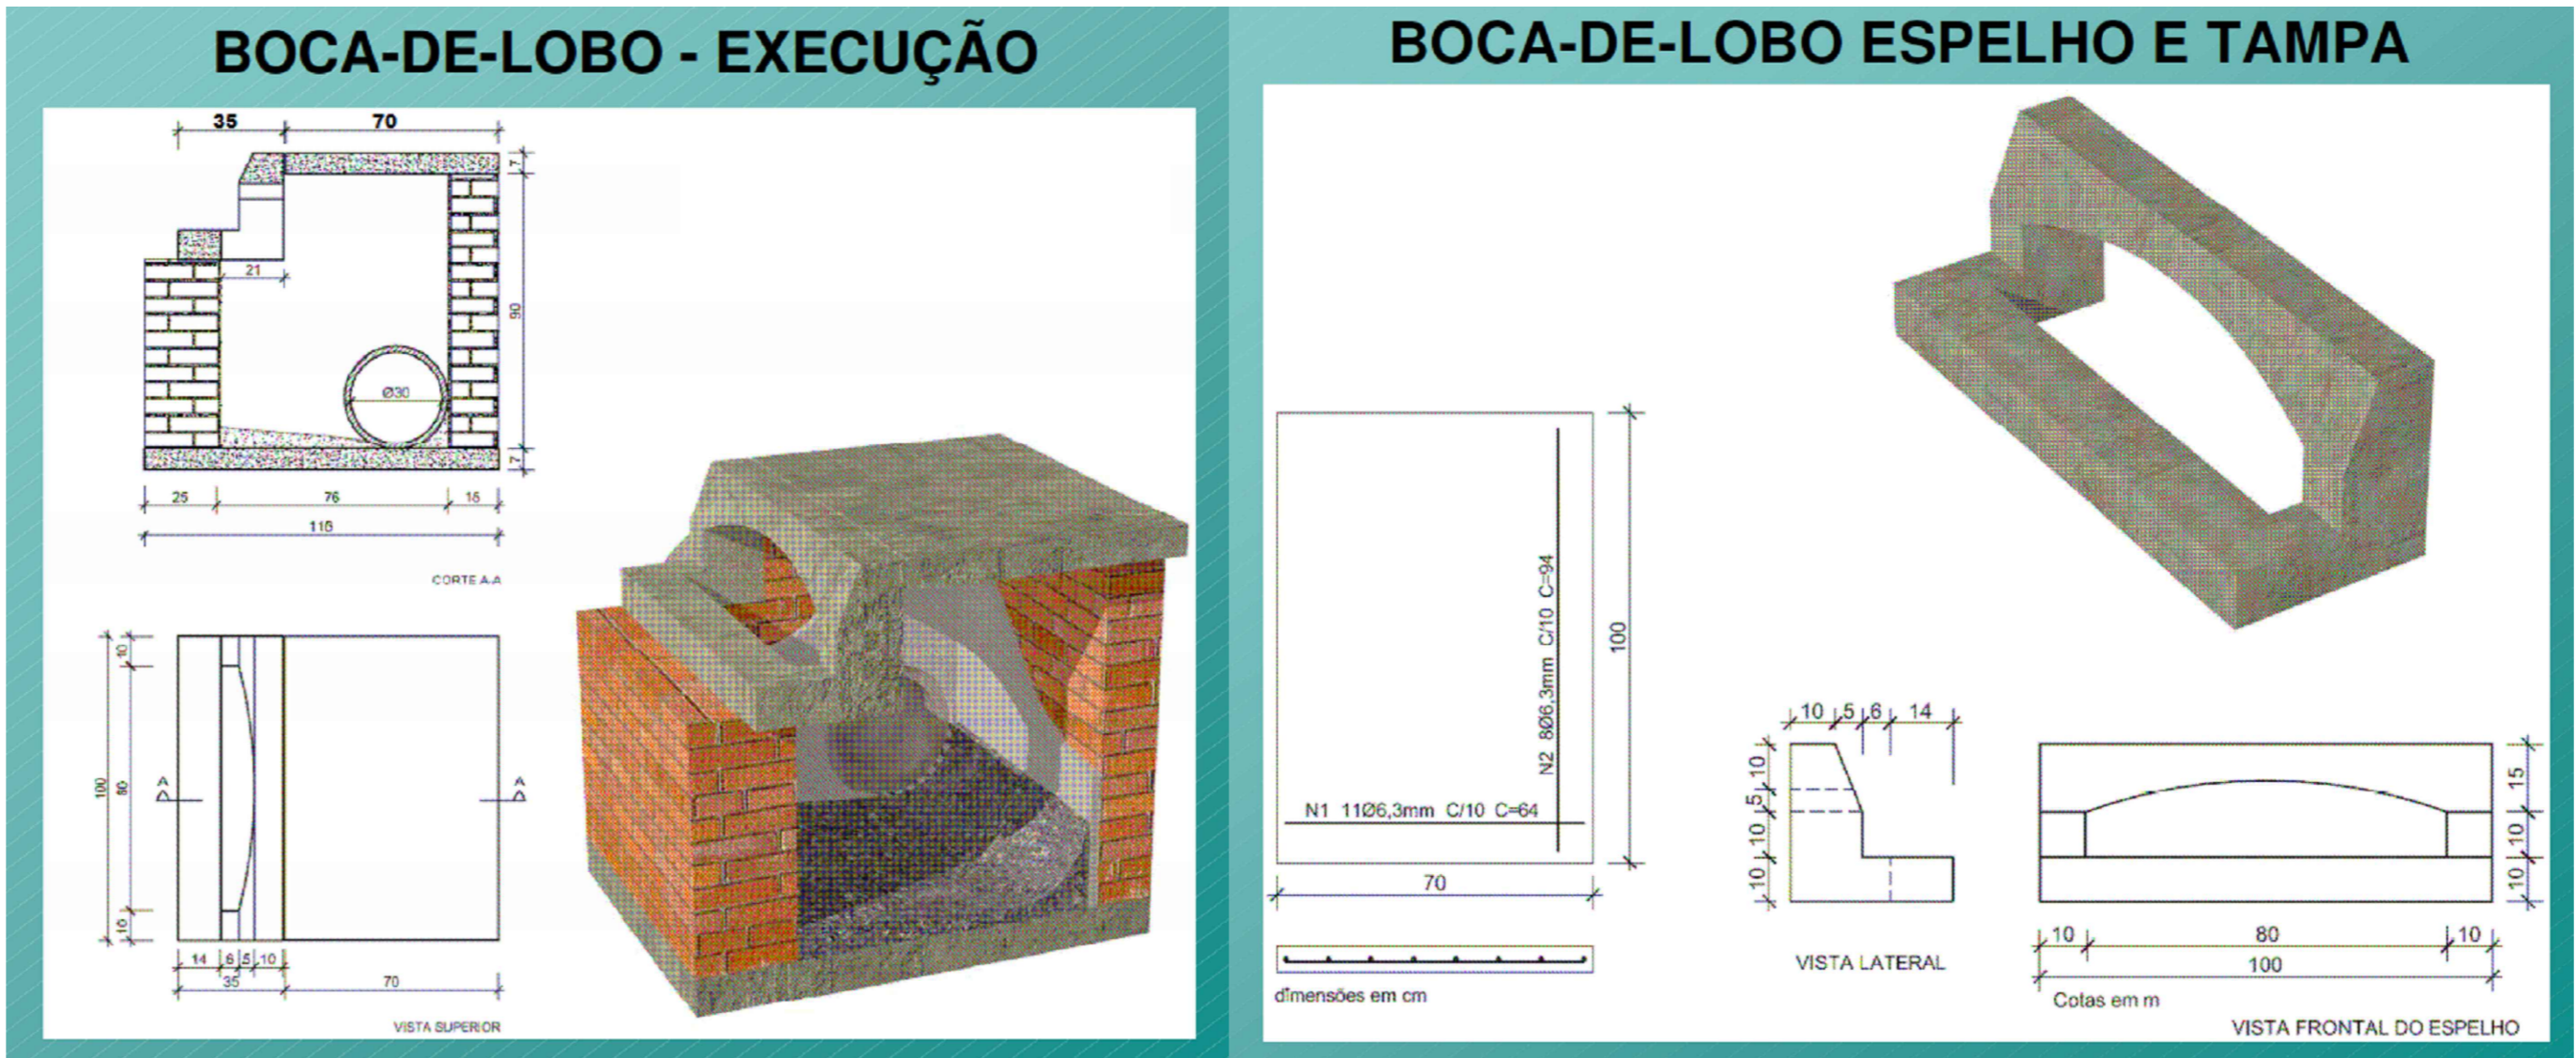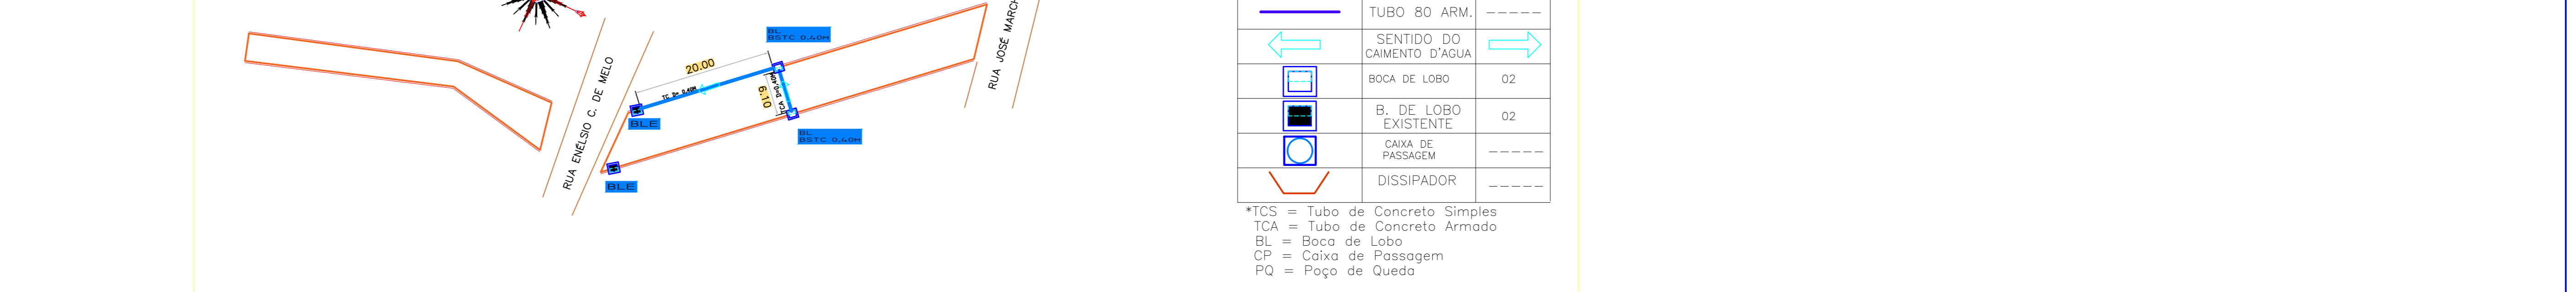


DISSIPADOR

Em Concreto

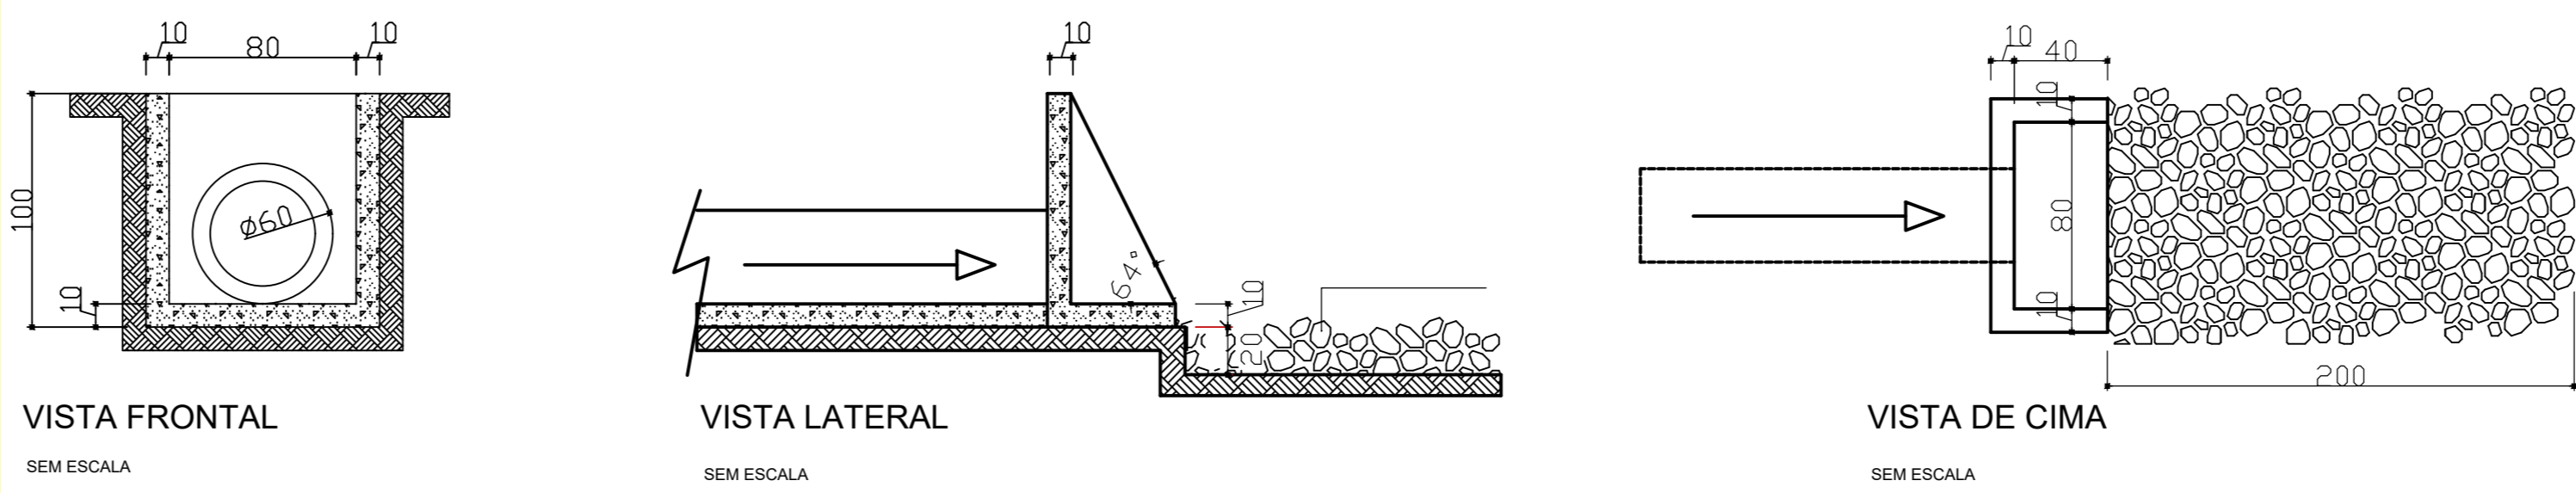


DET. CX. DE LIGAÇÃO (Ø40, Ø60 ou Ø80)



PLANTA SEM ESCALA

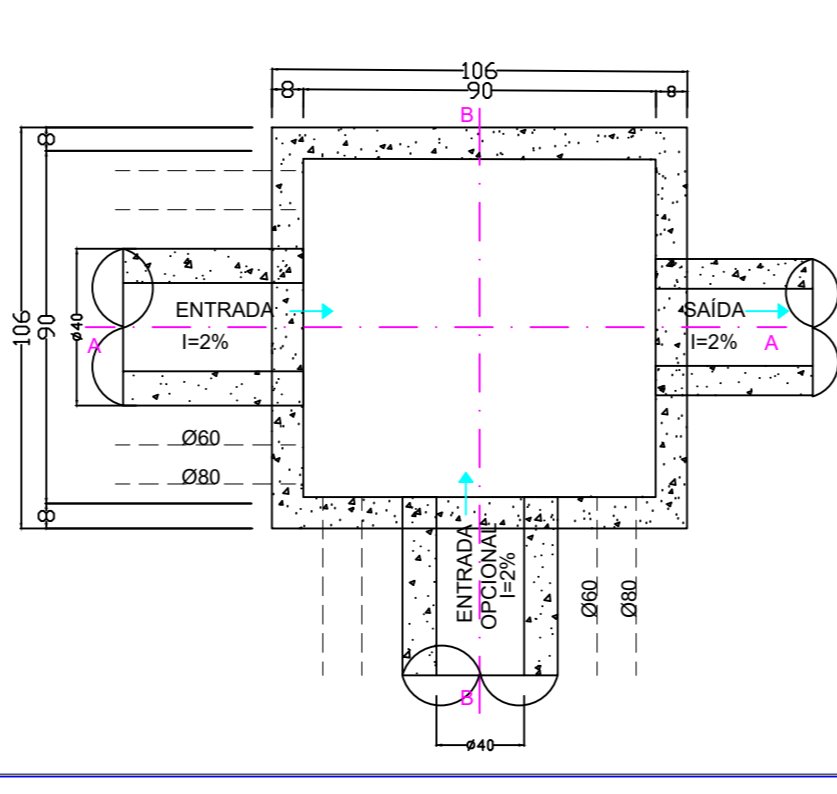

CORTE AA SEM ESCALA

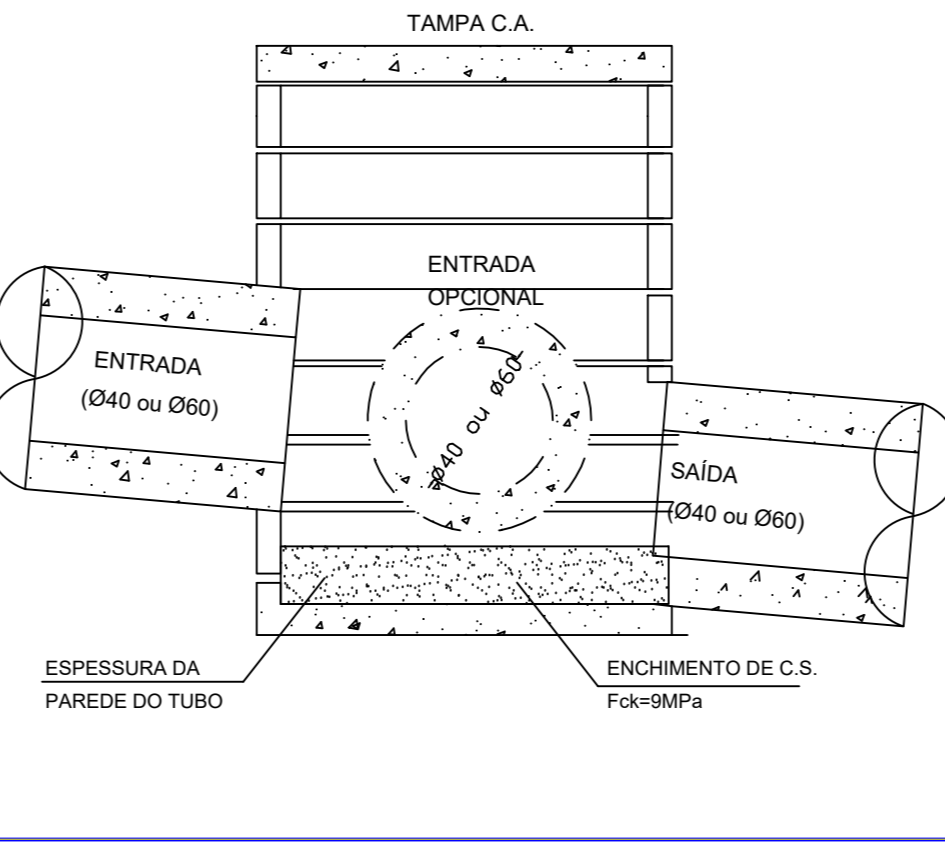

CORTE BB SEM ESCALA

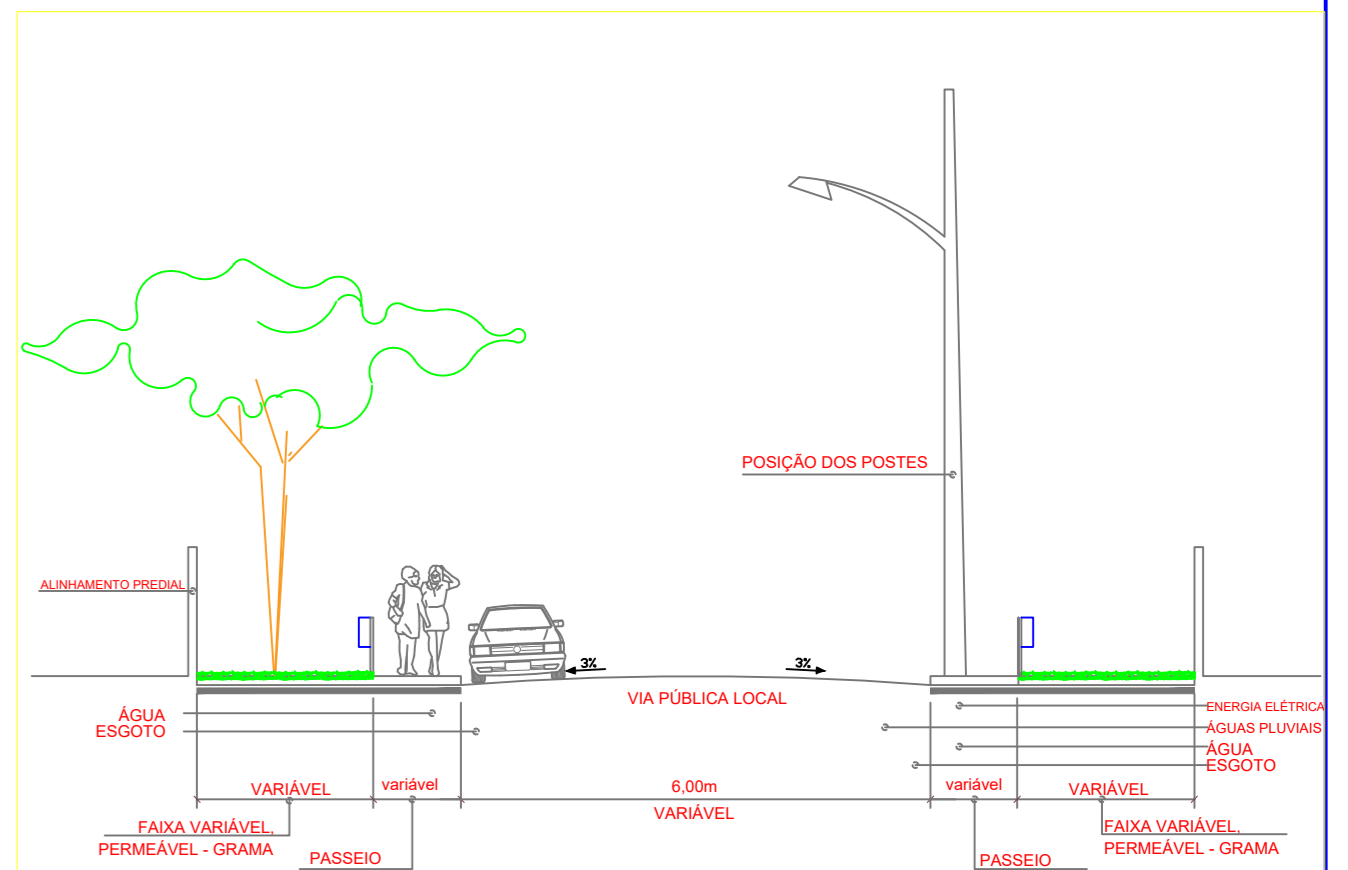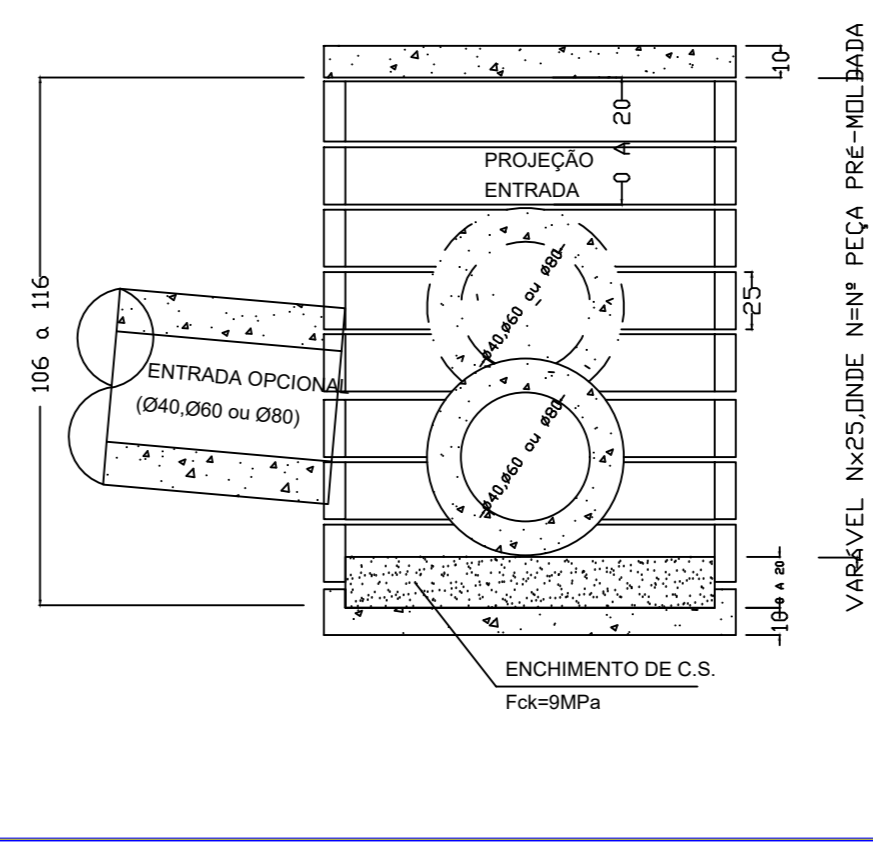

MAPA DE LOCALIZAÇÃO E SITUAÇÃO:

