




ESTATÍSTICA RUA ENÉLSIO CARNEIRO DE MELO	
TRECHO INICIAL 24°14'37,5"S 50°14'35,8"W	TRECHO FINAL 24°14'24,4"S 50°14'22,0"W
ÁREA DE LAJOTA SEXTAVADA	2.335,29 m²
MEIO-FIO/LINEAR	657,00 m
CONTENÇÃO(l=50cm)	390,50 m²
CORDÃO DE MEIO FIO REBAIXADO	140,00 m
BOCA DE LOBO EXISTENTE	01 UNIDADE
PLACA DE VIA(50X20CM)	04 UNIDADES
PLACA DE VIA(CIRCULAR)	07 UNIDADES
ÁREA DE PINTURA BRANCA	32,00 m²

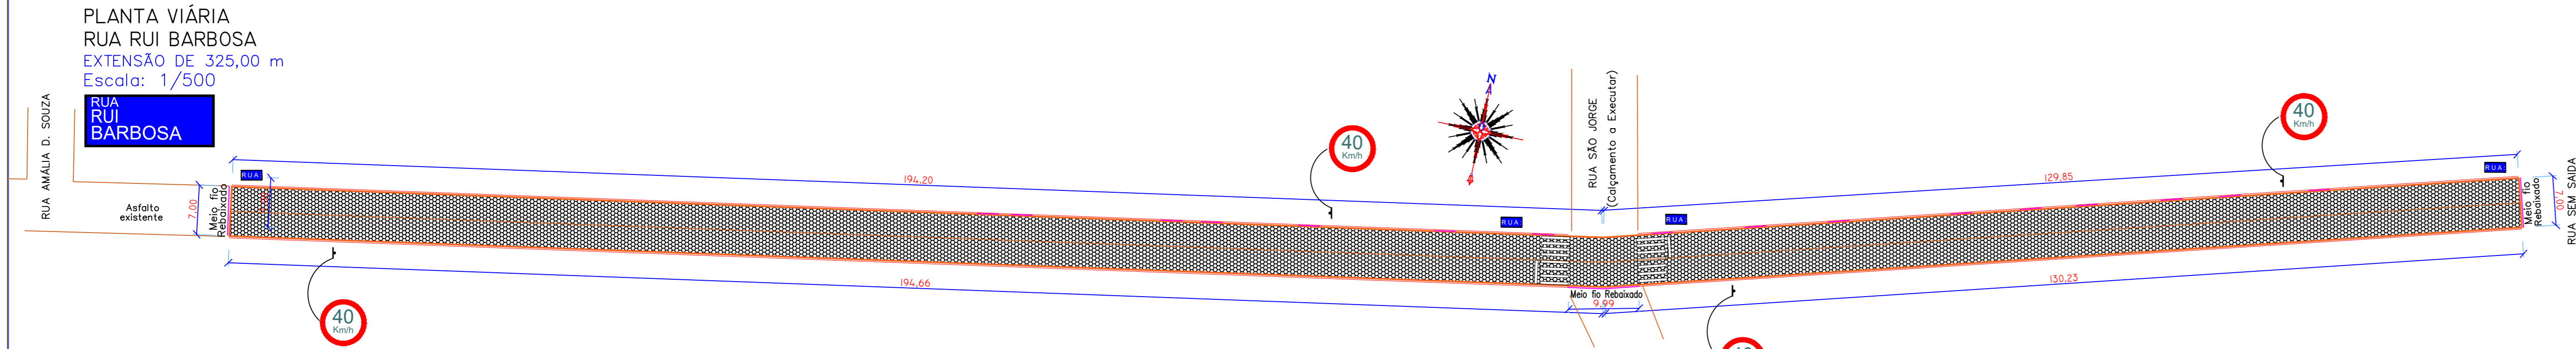


ESTATÍSTICA RUA RUI BARBOSA	
TRECHO INICIAL 24°14'35,9"S 50°14'35,8"W	TRECHO FINAL 24°14'33,6"S 50°14'34,5"W
ÁREA DE LAJOTA SEXTAVADA	2.267,07 m²
MEIO-FIO/LINEAR	573,94 m
CONTENÇÃO(l=50cm)	314,47 m²
CORDÃO DE MEIO FIO REBAIXADO	72,00 m
BOCA DE LOBO EXISTENTE	-----
PLACA DE VIA(50X20CM)	04 UNIDADES
PLACA DE VIA(CIRCULAR)	04 UNIDADES
ÁREA DE PINTURA BRANCA	27,20 m²

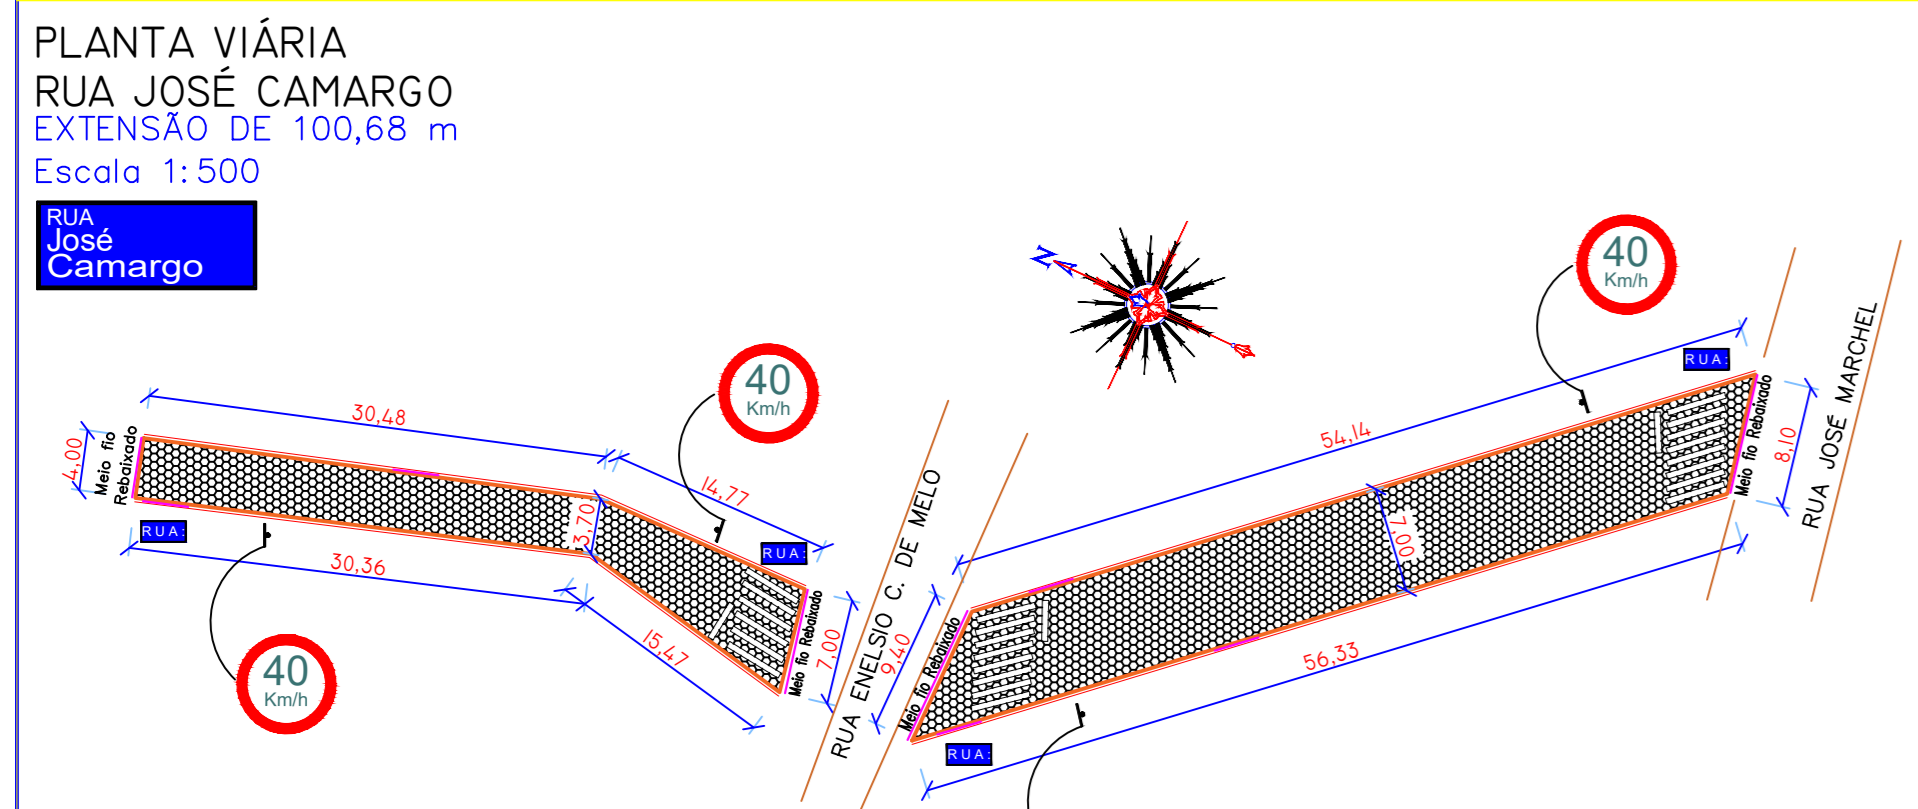


ESTATÍSTICA RUA JOSÉ CAMARGO	
TRECHO INICIAL 24°14'38,7"S 50°14'48,8"W	TRECHO FINAL 24°14'41,6"S 50°14'47,2"W
ÁREA DE LAJOTA SEXTAVADA	580,46 m²
MEIO-FIO/LINEAR	186,60 m
CONTENÇÃO(l=50cm)	100,80 m²
CORDÃO DE MEIO FIO REBAIXADO	43,50 m
BOCA DE LOBO EXISTENTE	-----
PLACA DE VIA(50X20CM)	04 UNIDADES
PLACA DE VIA(CIRCULAR)	04 UNIDADES
ÁREA DE PINTURA BRANCA	40,00 m²

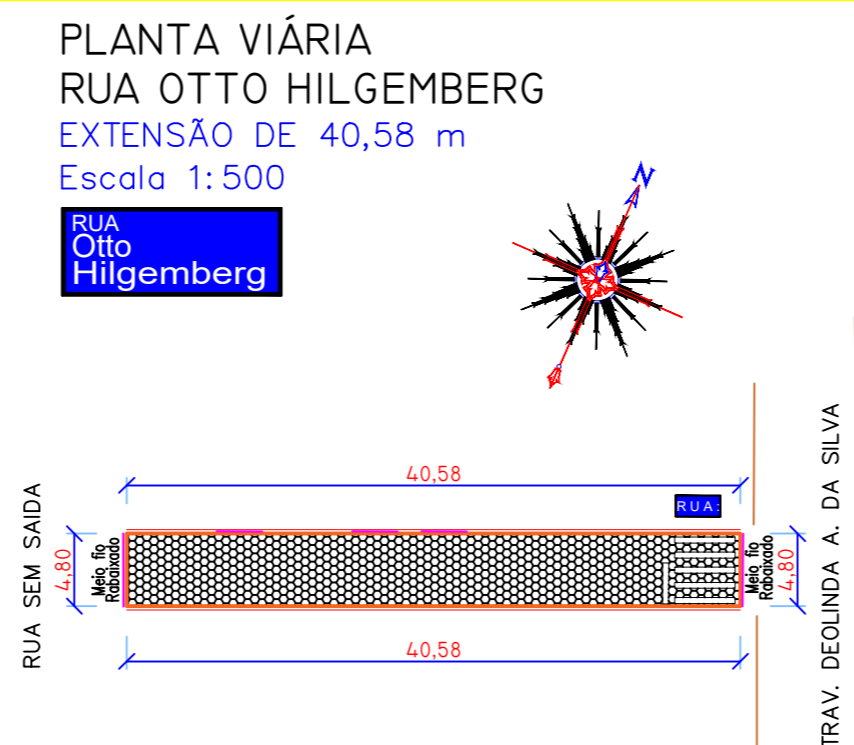


ESTATÍSTICA RUA OTTO HILGEMBERG	
TRECHO INICIAL 24°14'41,0"S 50°14'23,5"W	TRECHO FINAL 24°14'41,4"S 50°14'24,5"W
ÁREA DE LAJOTA SEXTAVADA	194,78 m²
MEIO-FIO/LINEAR	72,16 m
CONTENÇÃO(l=50cm)	40,58 m²
CORDÃO DE MEIO FIO REBAIXADO	18,60 m
BOCA DE LOBO EXISTENTE	-----
PLACA DE VIA(50X20CM)	01 UNIDADE
ÁREA DE PINTURA BRANCA	9,60 m²

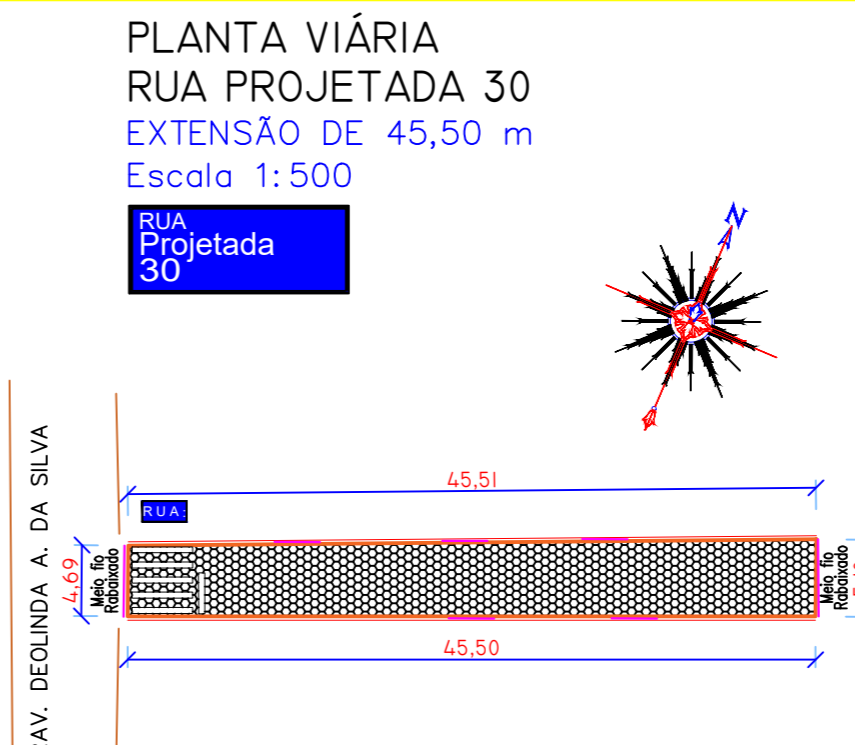


ESTATÍSTICA RUA PROJETADA 30	
TRECHO INICIAL 24°14'41,1"S 50°14'23,0"W	TRECHO FINAL 24°14'40,5"S 50°14'21,7"W
ÁREA DE LAJOTA SEXTAVADA	222,75 m²
MEIO-FIO/LINEAR	76,00 m
CONTENÇÃO(l=50cm)	45,50 m²
CORDÃO DE MEIO FIO REBAIXADO	24,79 m
BOCA DE LOBO EXISTENTE	-----
PLACA DE VIA(50X20CM)	01 UNIDADE
ÁREA DE PINTURA BRANCA	9,60 m²

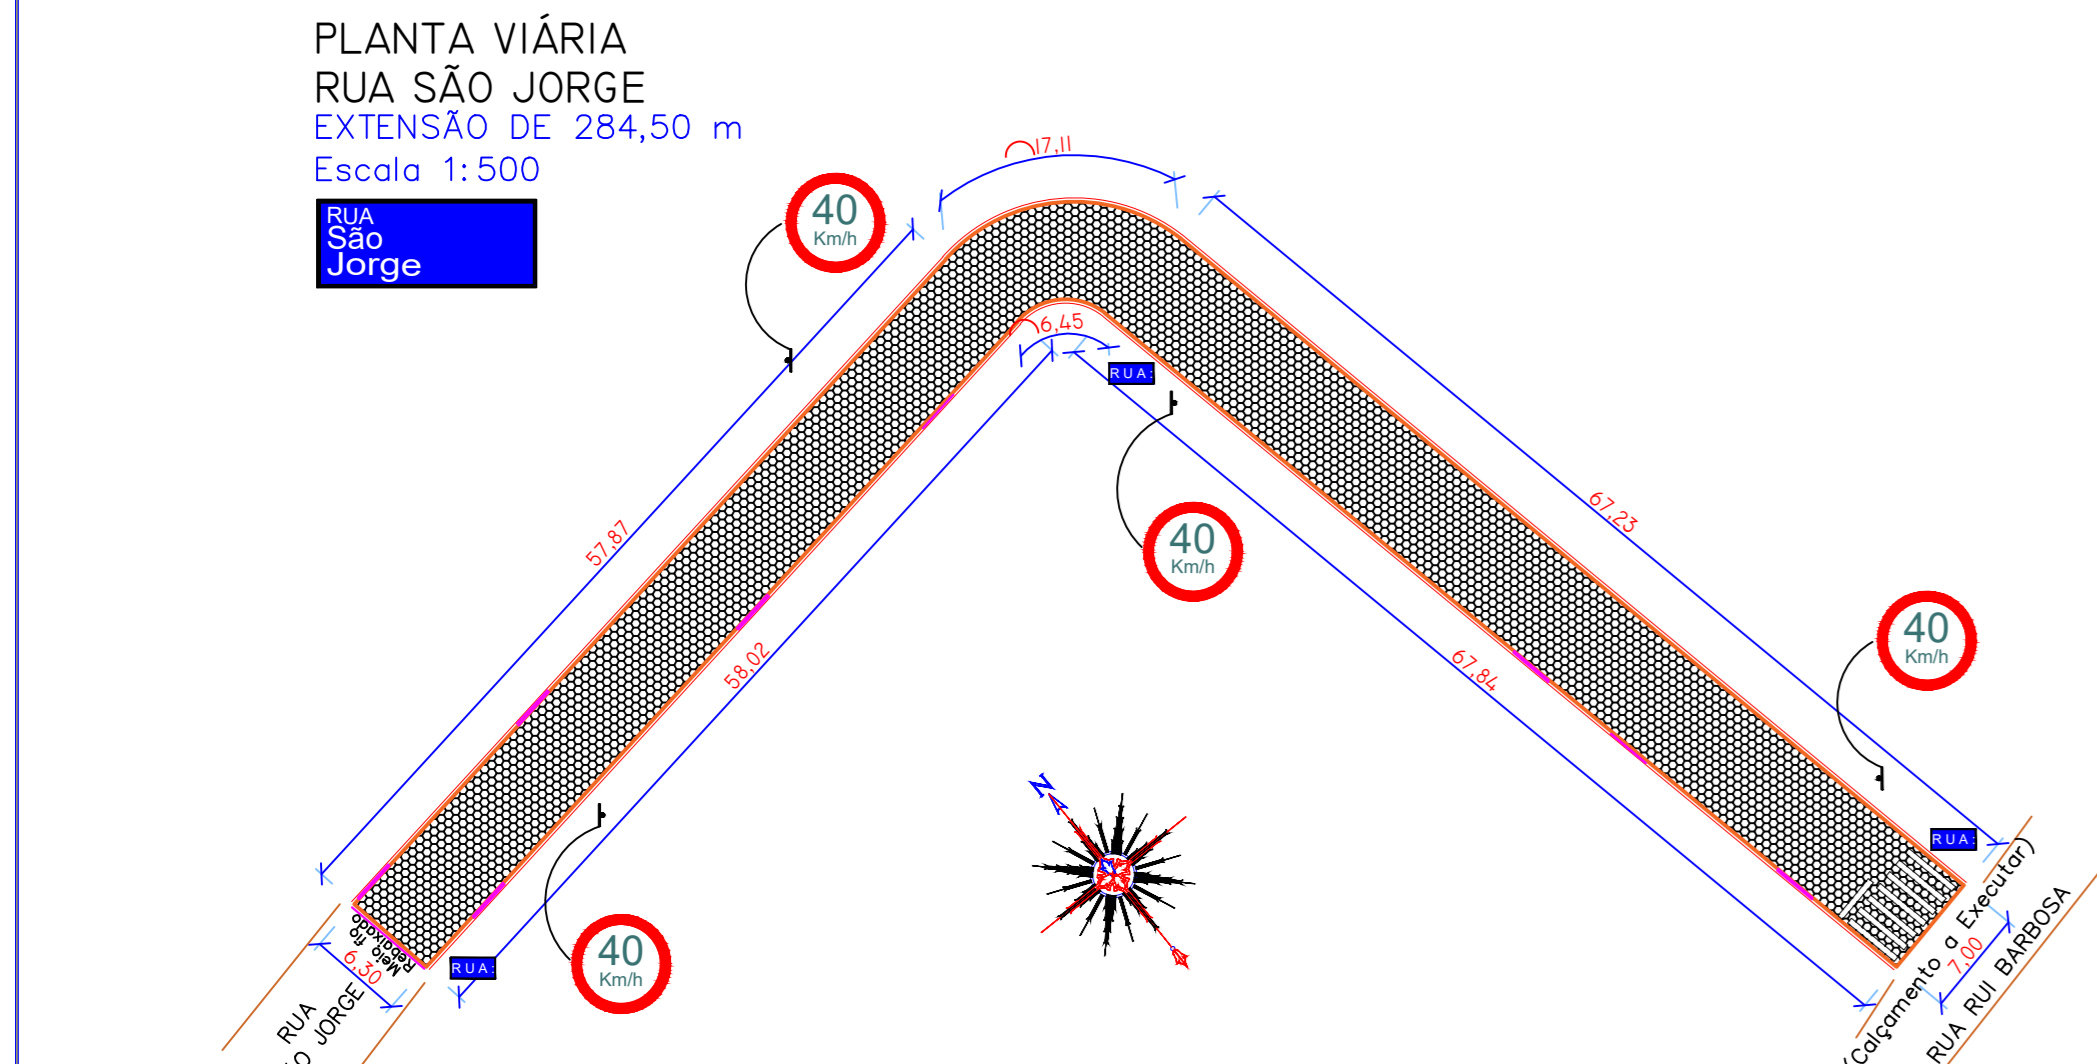


ESTATÍSTICA RUA SÃO JORGE	
TRECHO INICIAL 24°14'38,7"S 50°14'48,8"W	TRECHO FINAL 24°14'41,6"S 50°14'47,2"W
ÁREA DE LAJOTA SEXTAVADA	913,80 m²
MEIO-FIO/LINEAR	253,36 m
CONTENÇÃO(l=50cm)	137,18 m²
CORDÃO DE MEIO FIO REBAIXADO	30,30 m
BOCA DE LOBO EXISTENTE	-----
PLACA DE VIA(50X20CM)	03 UNIDADES
PLACA DE VIA(CIRCULAR)	04 UNIDADES
ÁREA DE PINTURA BRANCA	12,80 m²

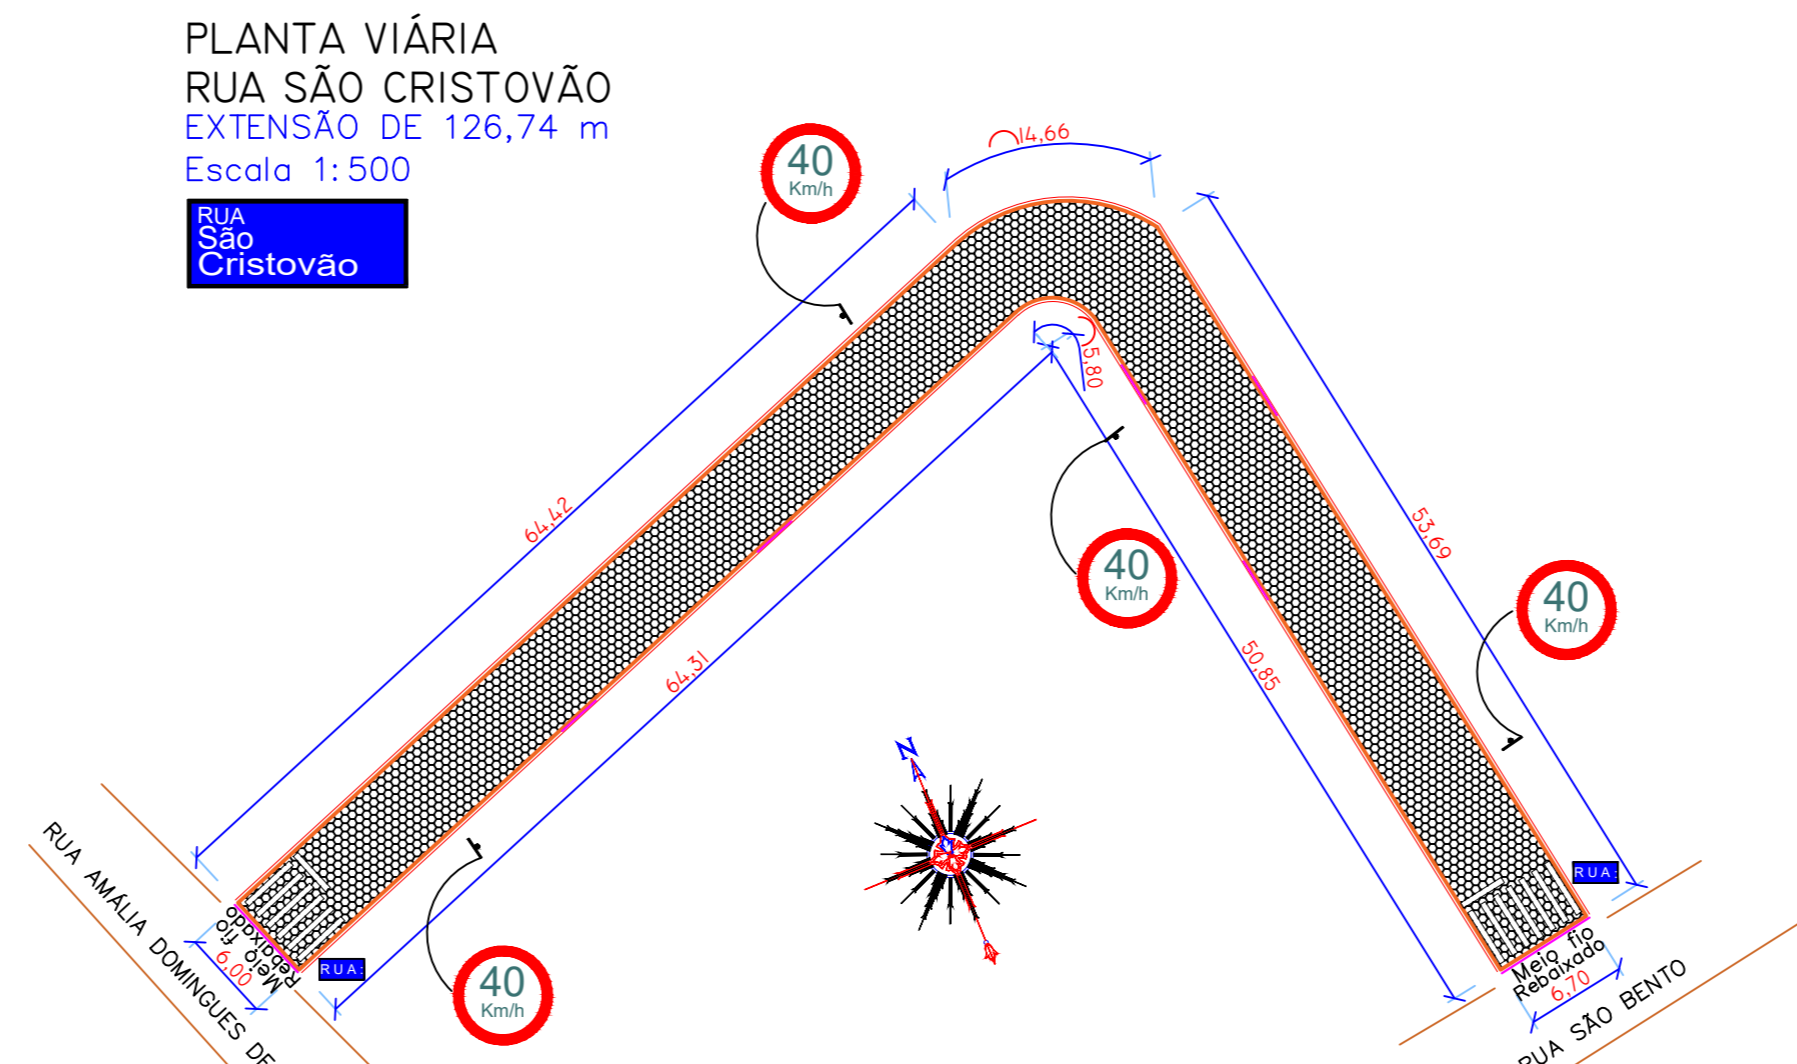


ESTATÍSTICA RUA SÃO CRISTOVÃO	
TRECHO INICIAL 24°14'38,7"S 50°14'48,8"W	TRECHO FINAL 24°14'41,6"S 50°14'47,2"W
ÁREA DE LAJOTA SEXTAVADA	801,48 m²
MEIO-FIO/LINEAR (50%)	111,73 m
CONTENÇÃO(l=50cm)	126,73 m²
CORDÃO DE MEIO FIO REBAIXADO	27,70 m
BOCA DE LOBO EXISTENTE	-----
PLACA DE VIA(50X20CM)	02 UNIDADES
PLACA DE VIA(CIRCULAR)	04 UNIDADES
ÁREA DE PINTURA BRANCA	24,00 m²

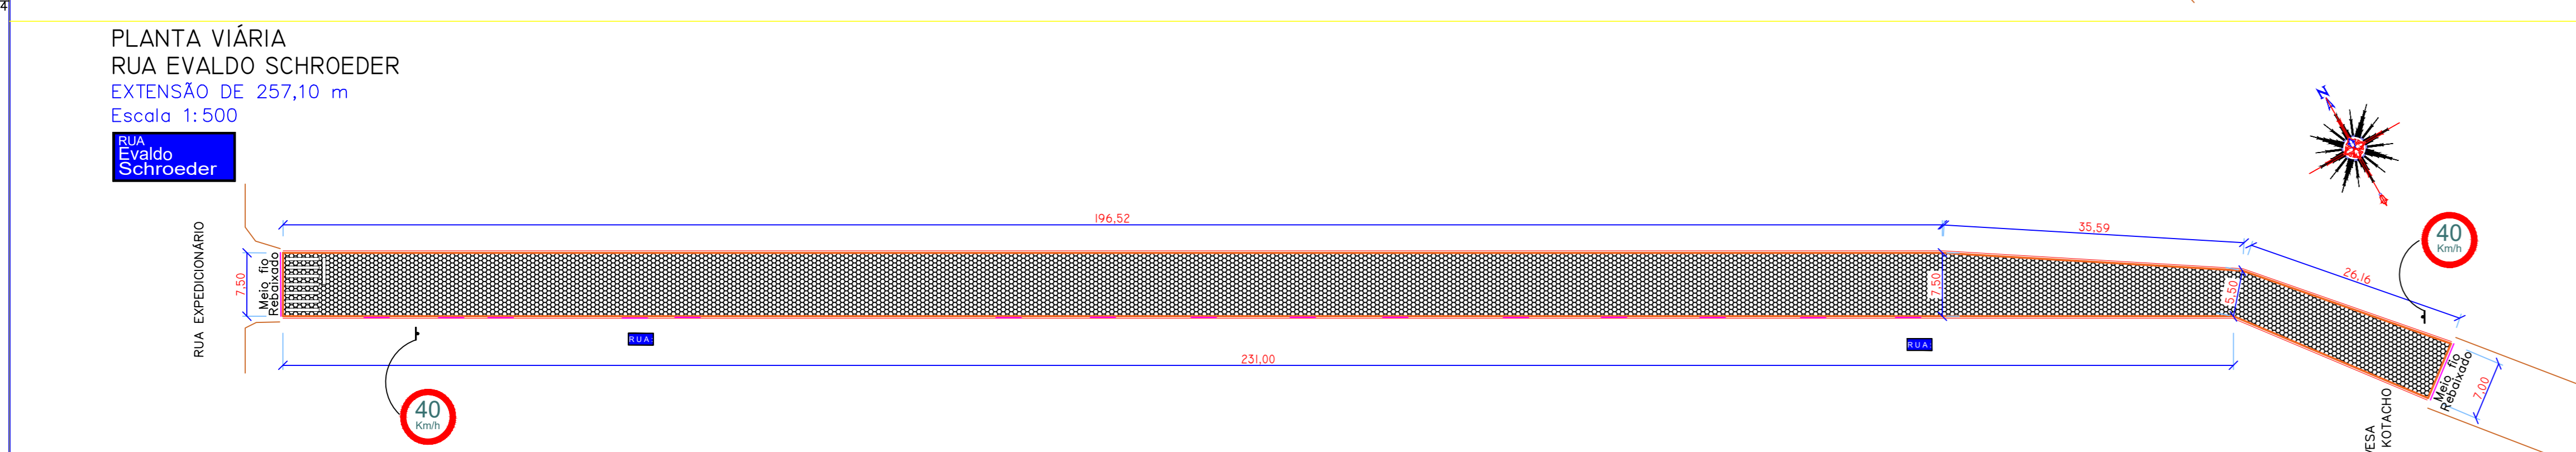

ESTATÍSTICA RUA EVALDO SCHROEDER	
TRECHO INICIAL 24°15'01,1"S 50°14'38,8"W	TRECHO FINAL 24°15'05,0"S 50°14'31,1"W
ÁREA DE LAJOTA SEXTAVADA	1.859,13 m²
MEIO-FIO/LINEAR	469,25 m
CONTENÇÃO(l=50cm)	257,12 m²
CORDÃO DE MEIO FIO REBAIXADO	59,50 m
BOCA DE LOBO EXISTENTE	-----
PLACA DE VIA(50X20CM)	02 UNIDADES
PLACA DE VIA(CIRCULAR)	02 UNIDADES
ÁREA DE PINTURA BRANCA	12,80 m²

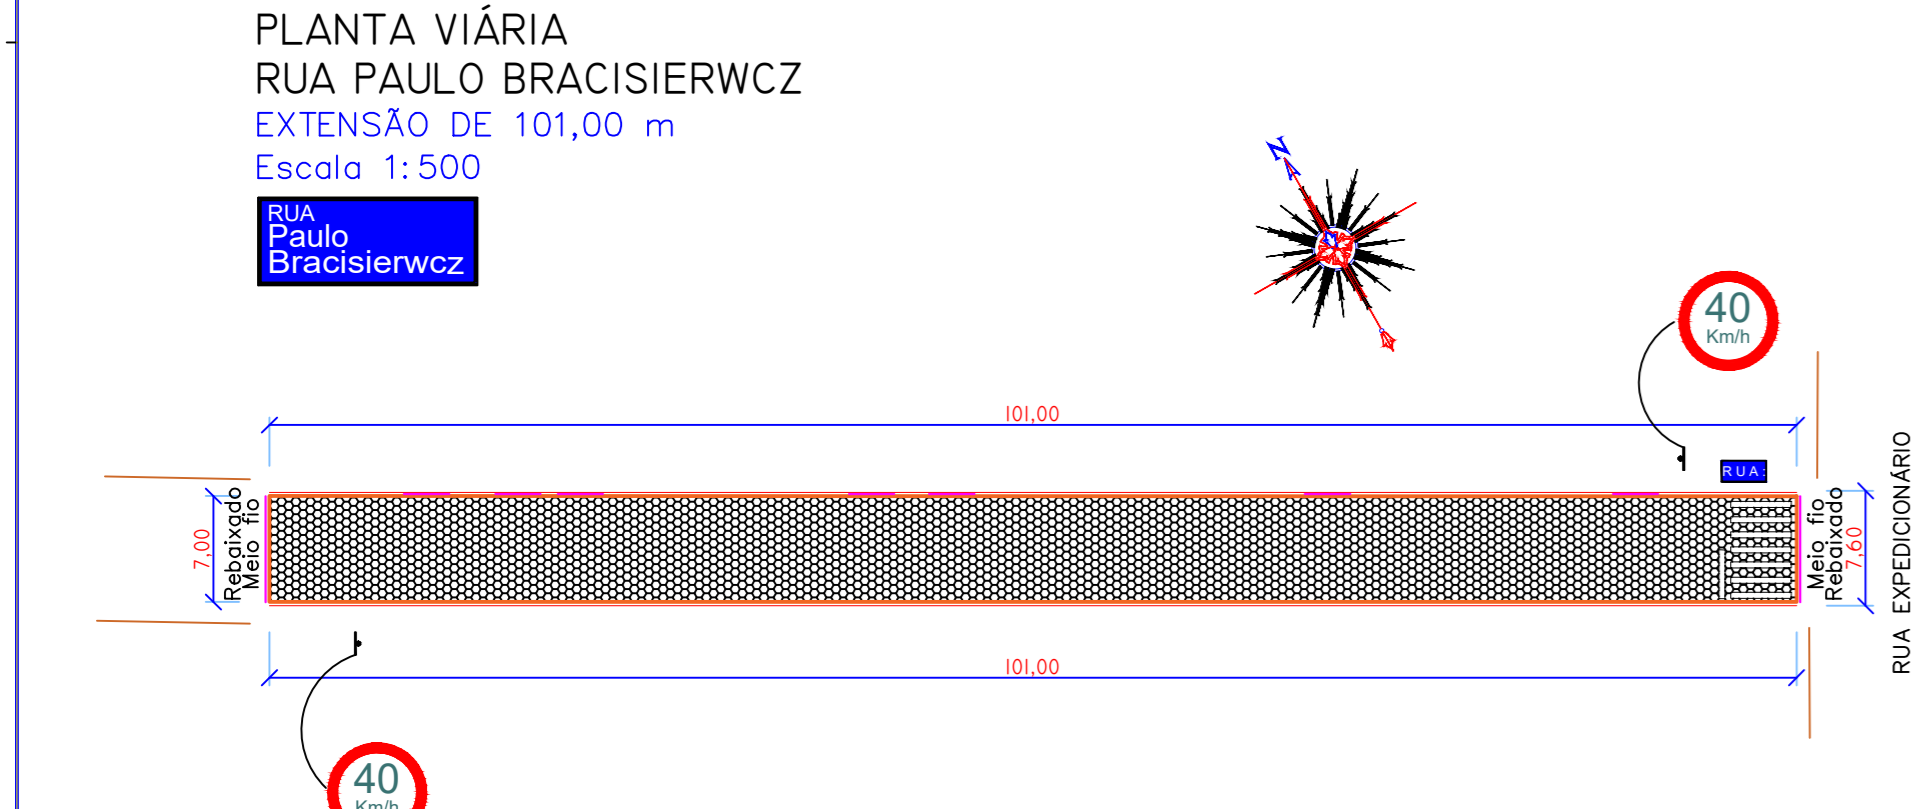

ESTATÍSTICA RUA PAULO BRACISIERWCZ	
TRECHO INICIAL 24°15'01,1"S 50°14'41,5"W	TRECHO FINAL 24°15'01,1"S 50°14'38,6"W
ÁREA DE LAJOTA SEXTAVADA	706,88 m²
MEIO-FIO/LINEAR	191,70 m
CONTENÇÃO(l=50cm)	106,35 m²
CORDÃO DE MEIO FIO REBAIXADO	35,60 m
BOCA DE LOBO EXISTENTE	-----
PLACA DE VIA(50X20CM)	01 UNIDADE
PLACA DE VIA(CIRCULAR)	02 UNIDADES
ÁREA DE PINTURA BRANCA	12,80 m²

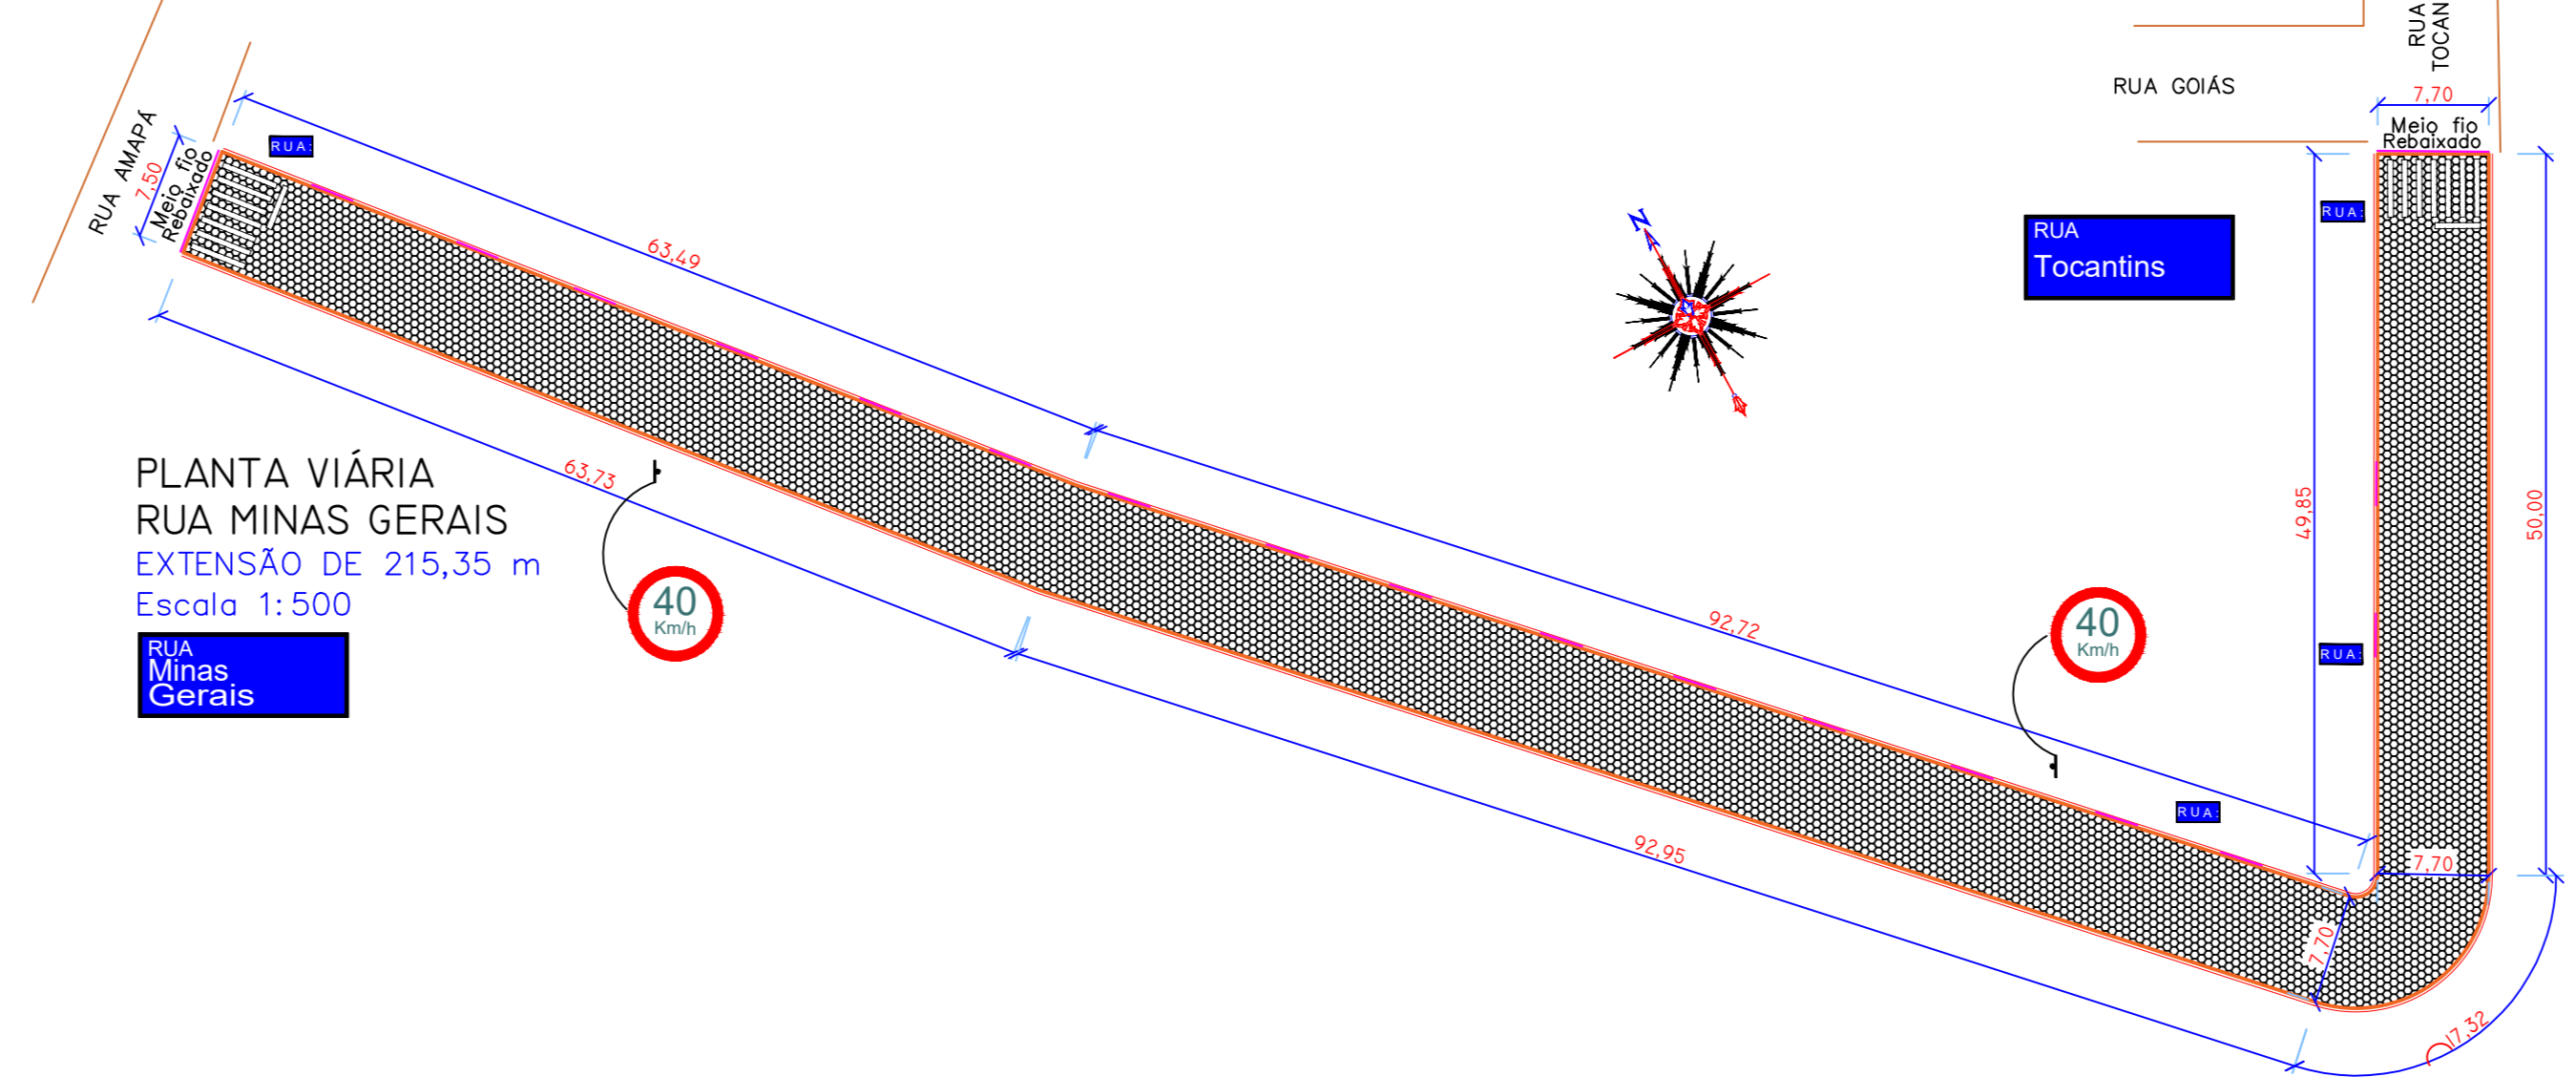

ESTATÍSTICA RUA MINAS GERAIS	
TRECHO INICIAL 24°15'16,0"S 50°14'38,8"W	TRECHO FINAL 24°15'20,2"S 50°14'33,3"W
ÁREA DE LAJOTA SEXTAVADA	1.660,00 m²
MEIO-FIO/LINEAR (50%)	265,51 m
CONTENÇÃO(l=50cm)	257,12 m²
CORDÃO DE MEIO FIO REBAIXADO	66,20 m
BOCA DE LOBO EXISTENTE	-----
PLACA DE VIA(50X20CM)	04 UNIDADES
PLACA DE VIA(CIRCULAR)	02 UNIDADES
ÁREA DE PINTURA BRANCA	25,60 m²

BLOQUETE SEXTAVADO 25 X 8 cm  
LINHAS DE MEIO-FIO

LINHAS DE MEIO-FIO REBAIXADO  
(padrão garagem 3 Metros)






BOCA DE LOBO EXISTENTE

BOCA DE LOBO

FAIXA DE TRAVESSIA DE PEDESTRE  
TIPO ZEBRADA

FAIXA SIMPLES SECCIONADA

EX. PLACA DE PAREDE COM NOME DE VIA  
60 cm X 20 cm ( Fundo Azul )

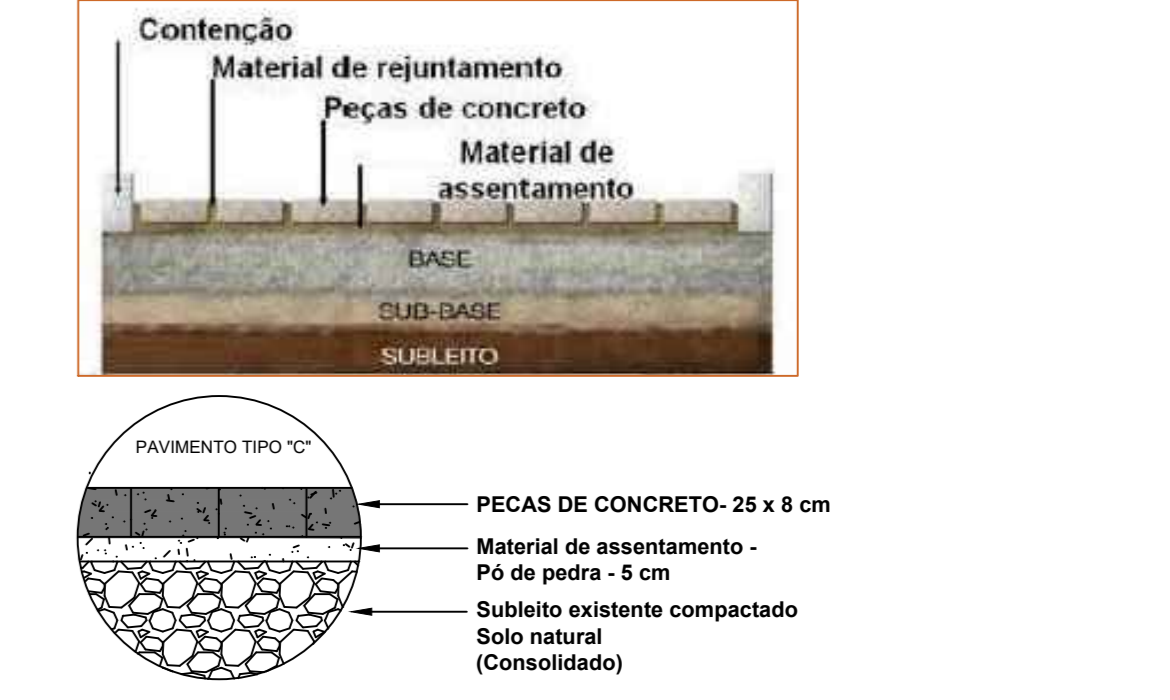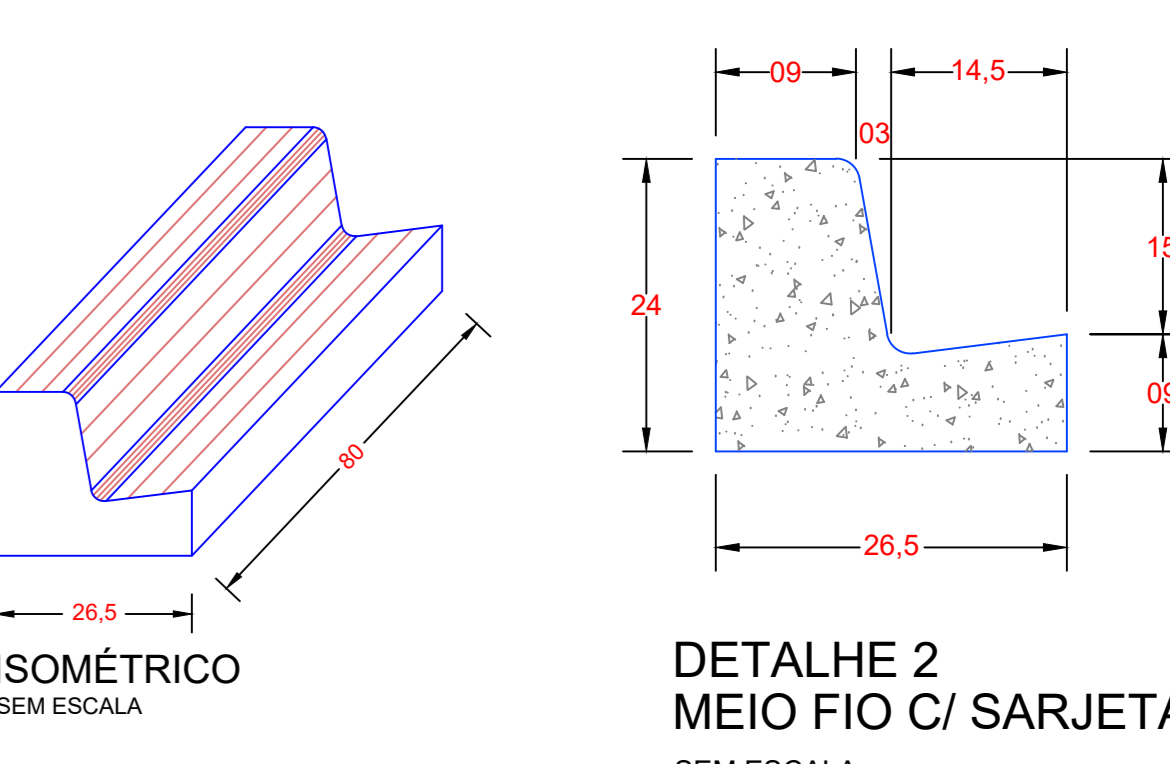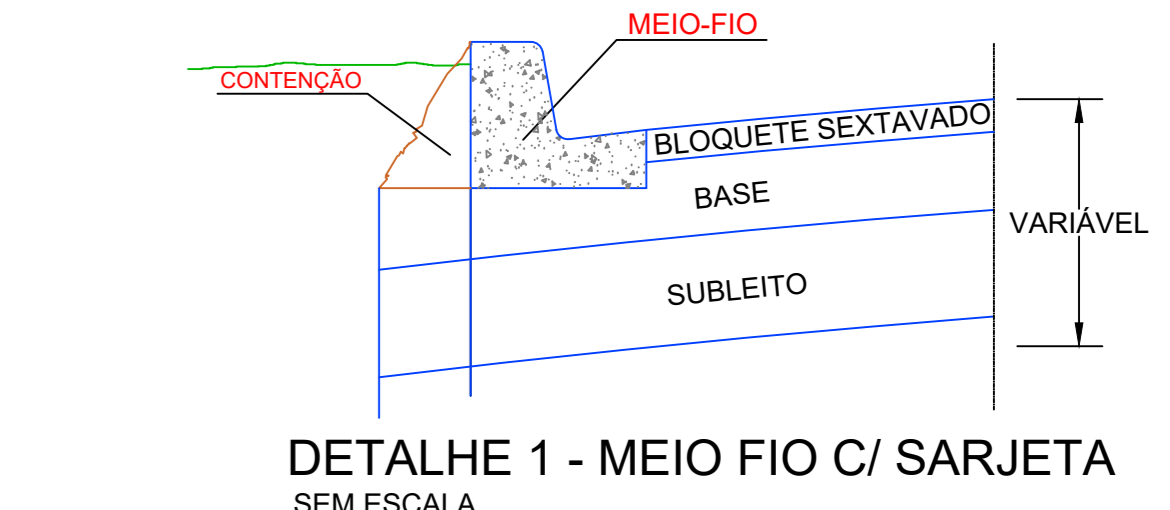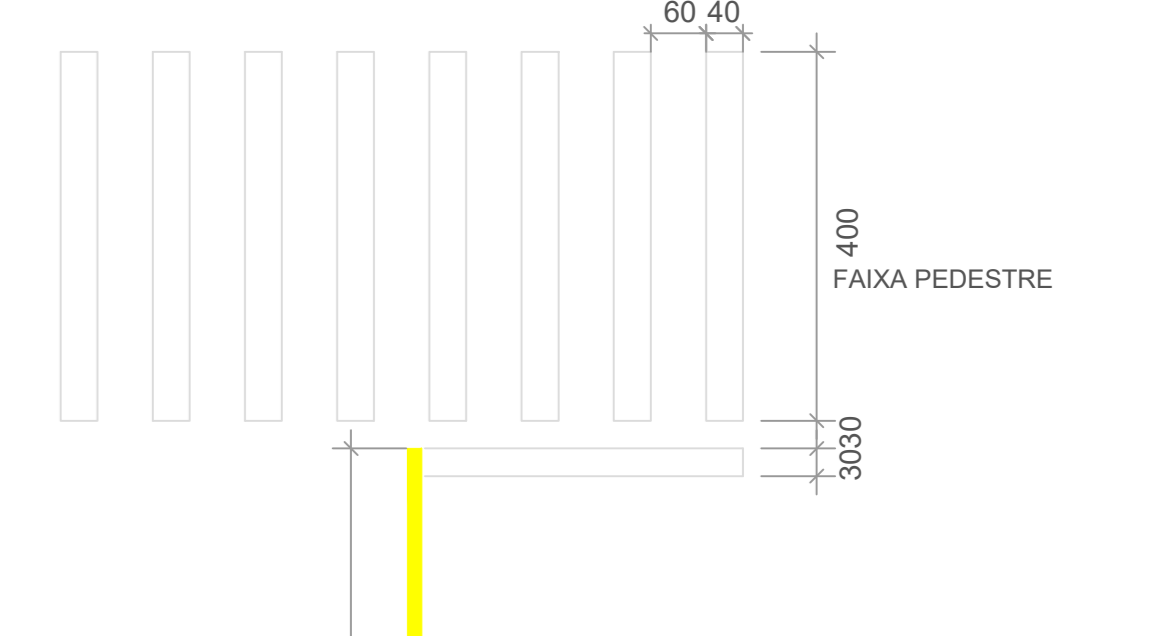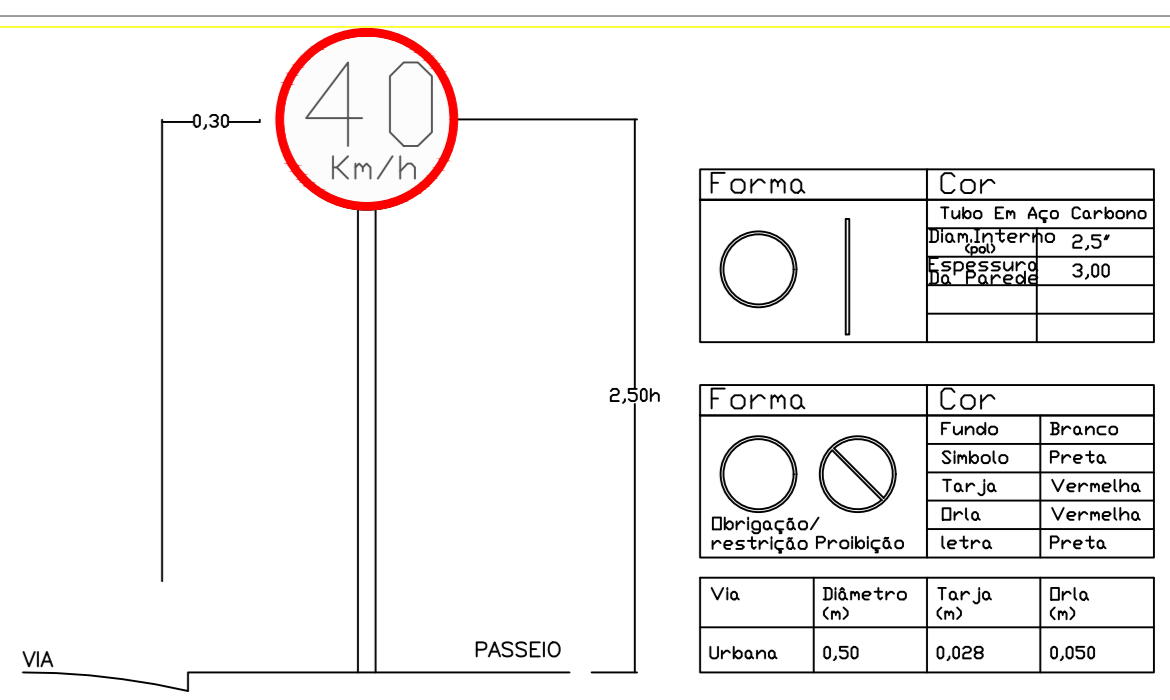

RUAS ATENDIDAS:

1. RUA SÃO CRISTOVÃO.....	801,48 m²
2. RUA SÃO JORGE.....	913,80 m²
3. RUA RUI BARBOSA.....	2.267,07 m²
4. RUA ENÉLSIO CARNEIRO DE MELO.....	2.335,29 m²
5. RUA JOSÉ CAMARGO.....	580,46 m²
6. RUA PROJETADA 30.....	222,75 m²
7. RUA OTTO HILGEMBERG.....	194,78 m²
8. RUA PAULO BRACISIERWCZ.....	706,88 m²
9. RUA EVALDO SCHROEDER.....	1.859,13 m²
10. RUA MINAS GERAIS.....	1.660,00 m²

Obra: PAVIMENTAÇÃO COM LAJOTAS SEXTAVADAS DE CONCRETO - BLOQUETE - LOTE 1

Projeto e TÍTULO: PLANTAS VIÁRIAS e DETALHES

Local: Ventania - PR

Proprietário: Prefeitura Municipal de Ventania - PR

Projeto: 02/02

Assinatura: IEDO JOSÉ STIMAMGLIO

Eng. Civil - CREA PR - 14.315/D

ÁREA TOTAL DE CALÇAMENTO: 11.541,64 m²

Assinatura: J.P.S