

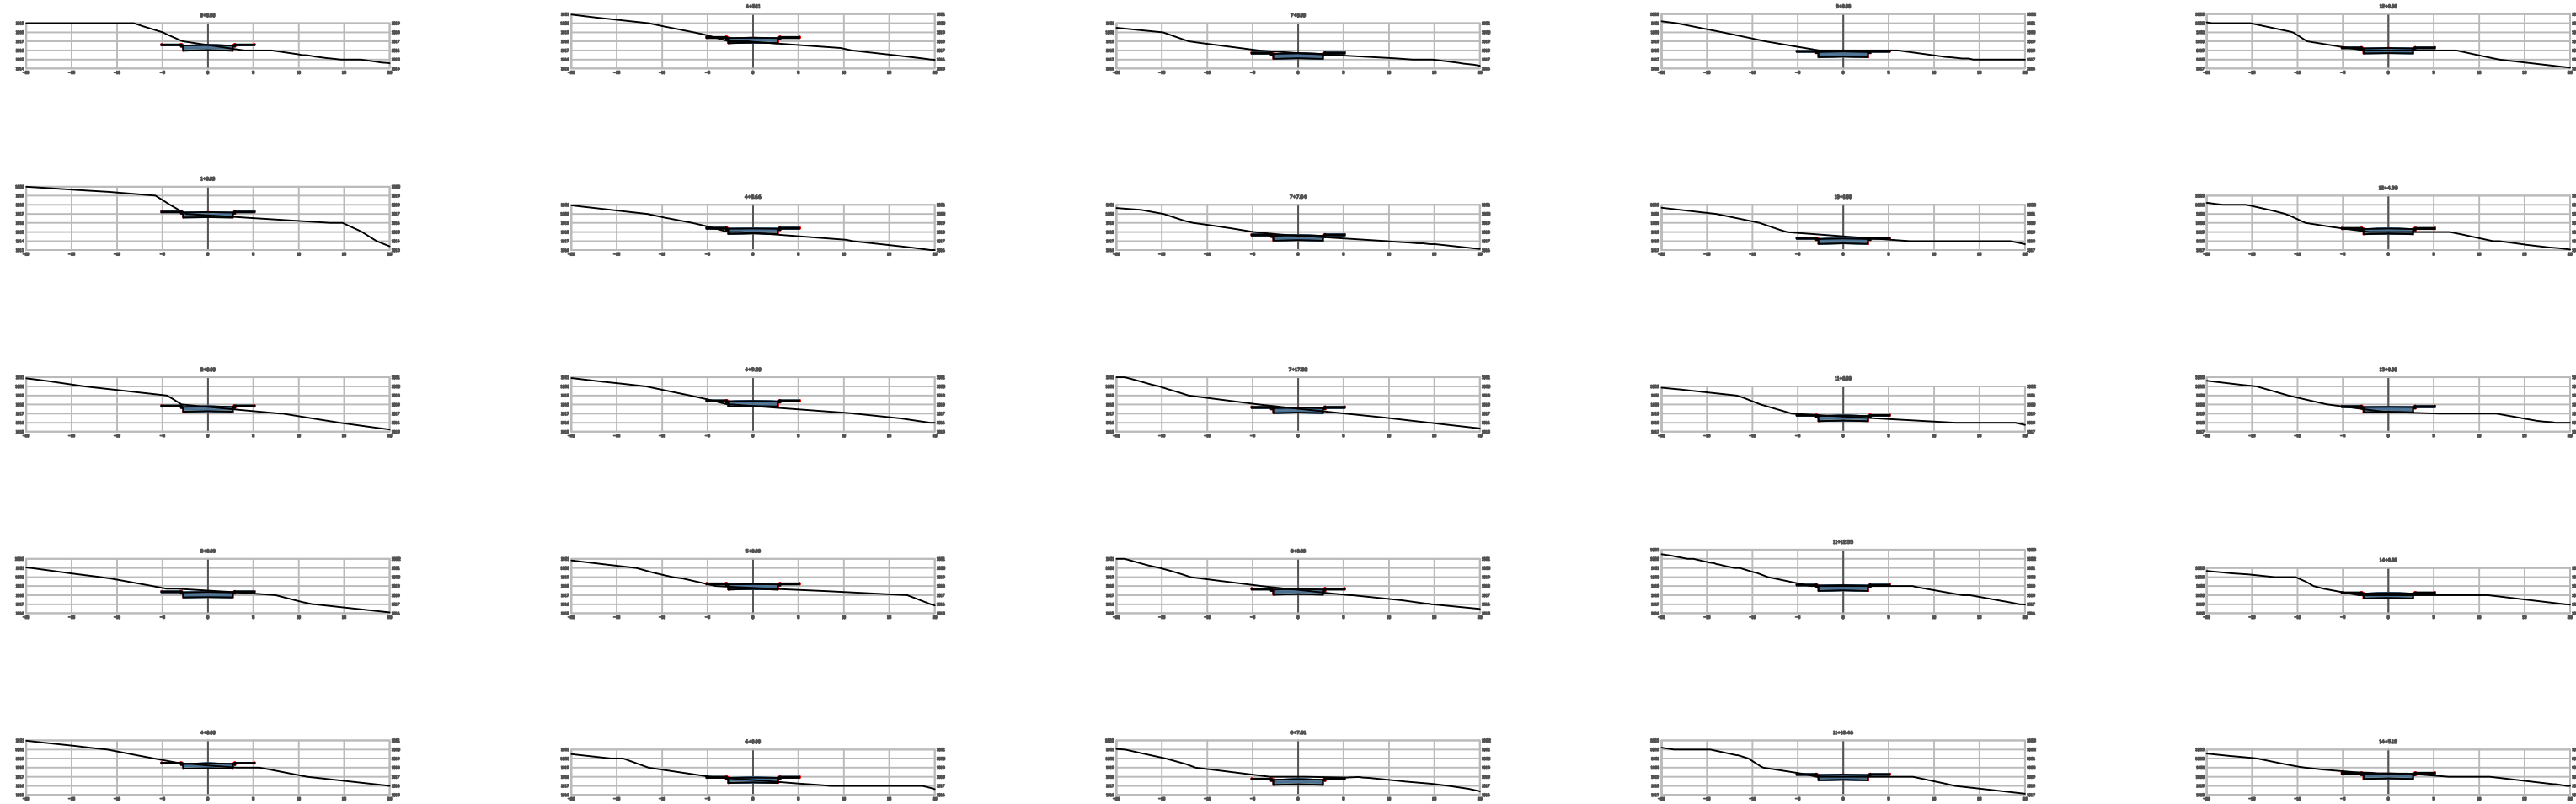
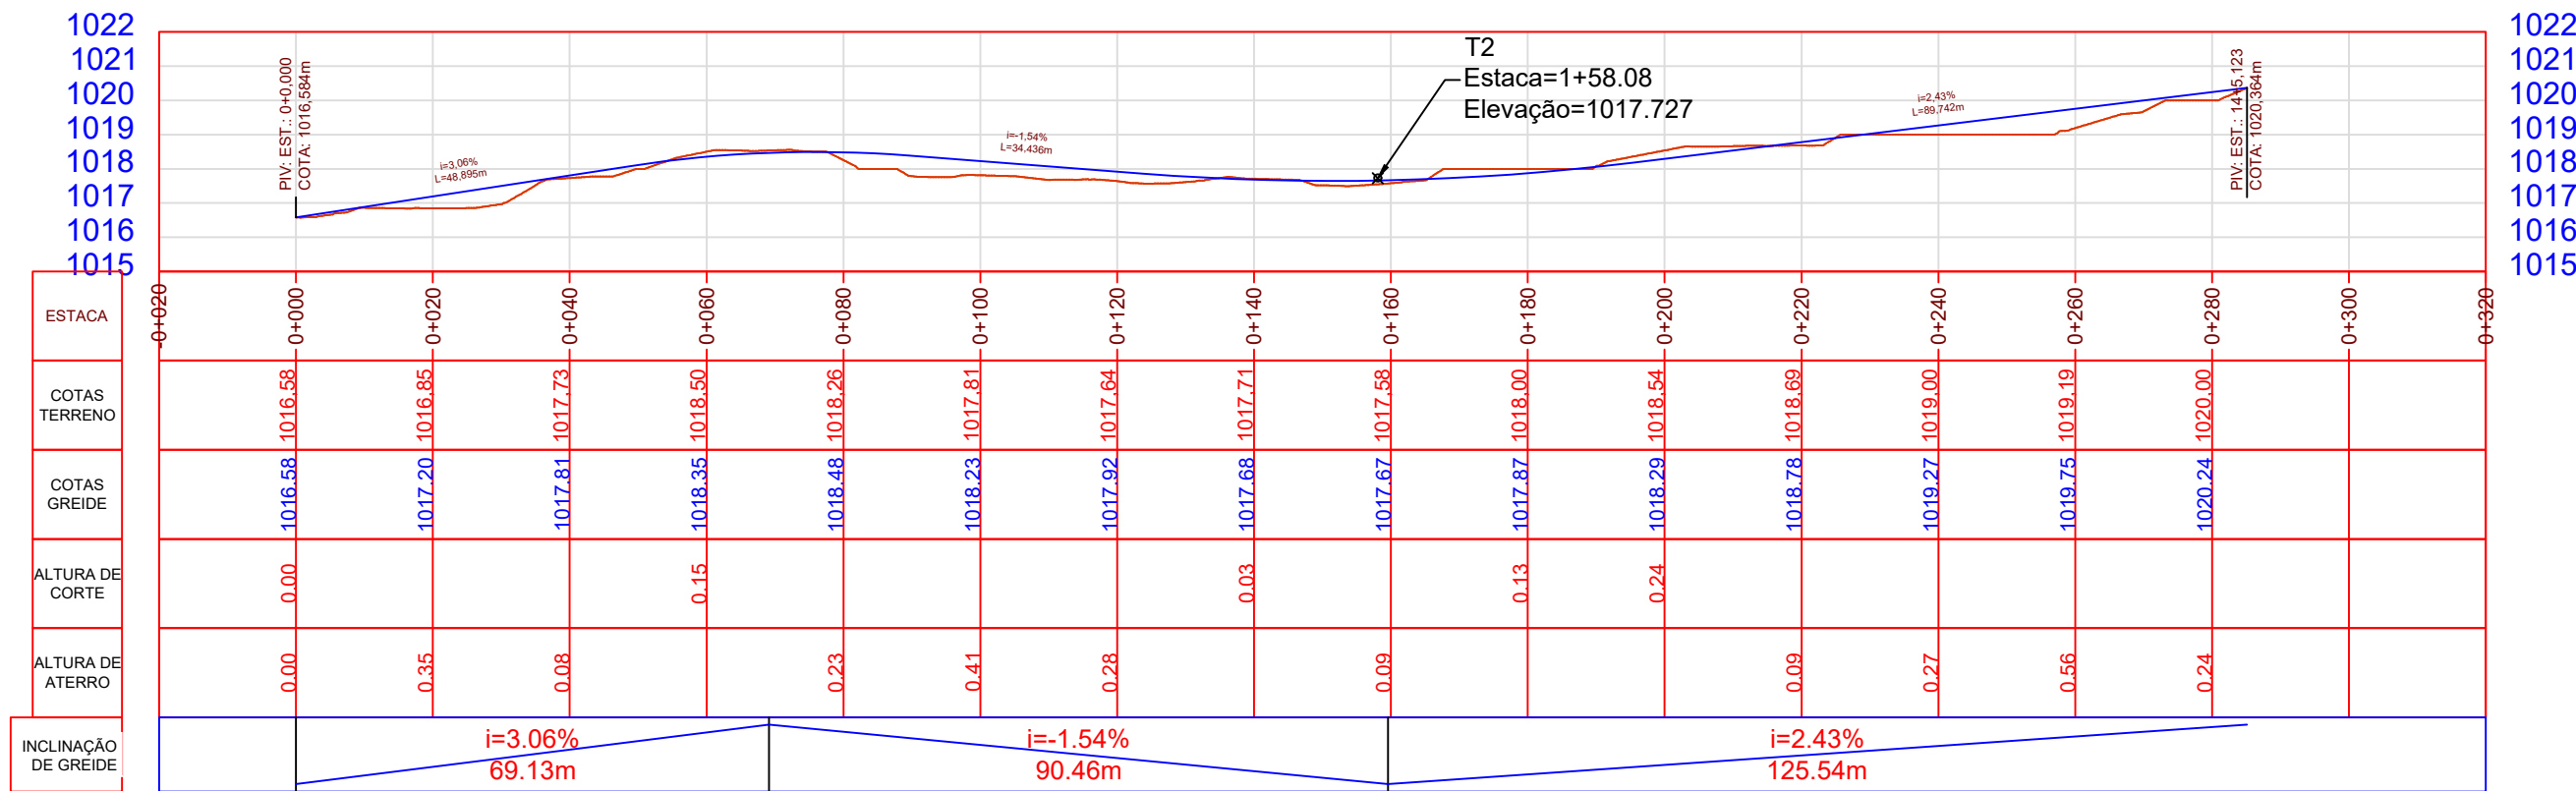


TRECHO 1 E 4
1 : 500


TRECHO 01 E 04

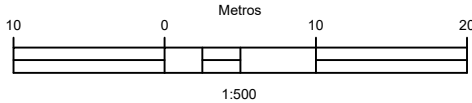

VOLUME TOTAL						
Estaca	Área de Corte (m²)	Área de Aterro (m²)	Volume de Corte (m³)	Volume de Aterro (m³)	Volum. Corte Acum. (m³)	Volum. Aterro Acum. (m³)
0+0.00	5.90	1.17	0.00	0.00	0.00	0.00
1+0.00	2.99	1.33	84.88	25.04	84.88	25.04
2+0.00	4.74	0.95	77.32	22.78	162.19	47.82
3+0.00	4.86	0.15	97.24	10.97	259.43	58.79
4+0.00	2.35	1.04	73.38	11.90	332.81	70.69
4+8.11	0.72	1.85	12.49	11.71	345.30	82.40
4+8.65	0.58	2.08	0.35	1.07	345.65	83.47
4+9.20	0.43	2.38	0.27	1.21	345.93	84.68
5+0.00	0.89	1.67	7.10	21.82	353.02	106.51
6+0.00	1.80	1.28	28.87	29.32	379.90	135.83
7+0.00	4.12	0.38	59.16	16.43	439.06	152.26
7+7.84	3.58	0.57	30.19	3.72	469.24	155.98
7+17.82	3.36	1.14	34.43	8.70	503.67	164.67
8+0.00	3.55	1.08	7.52	2.40	511.19	167.07
8+7.81	6.30	0.00	38.33	4.24	549.52	171.31
9+0.00	5.20	0.00	70.07	0.00	619.60	171.31
10+0.00	5.94	0.06	111.36	0.64	730.96	171.95
11+0.00	3.03	0.63	89.68	6.95	820.64	178.90
11+12.55	2.90	0.15	37.20	4.93	857.84	183.82
11+18.46	2.06	0.52	14.71	1.98	872.54	185.80
12+0.00	1.78	0.64	2.95	0.89	875.49	186.69
12+4.38	1.17	0.97	6.46	3.47	881.95	190.16
13+0.00	0.40	0.81	12.20	21.75	894.15	211.91
14+0.00	1.89	0.68	22.85	24.68	917.00	236.60
14+5.12	3.75	0.29	14.45	2.43	931.45	239.02

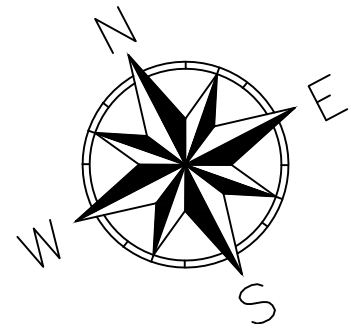

SISTEMA DE COORDENADAS
PROJEÇÃO "UTM"
REFERÊNCIA "SIRGAS 2000"

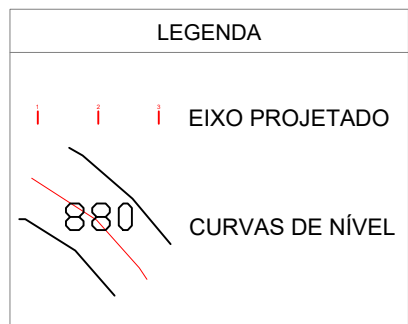

PROJETO GEOMÉTRICO		FOLHA
TRECHO 1 E 4		02 DE 07
PREFEITURA DO MUNICÍPIO DE VENTANIA-PR PROPRIETÁRIO		
AVENIDA ANACLETO BUENO DE CAMARGO, 825, CENTRO ENDEREÇO		
EXECUÇÃO DE PAVIMENTAÇÃO EM C.B.U.Q OBRA		
VENTANIA - ESTADO DO PARANÁ CIDADE		
DIVERSAS RUAS ENDEREÇO		
LOCALIZAÇÃO SITUAÇÃO S/ ESCALA		ART nº : 172022253855
		INFORMAÇÕES DO LOTE QUADRA..... LOTE..... CADASTRO..... MATRÍCULA.....
ÁREA: ÁREA DA PAVIMENTAÇÃO: 8.199,63 m²		Prefeito Municipal JOSE LUIZ BITTENCOURT
COLABORADORES: MARCOS ELEUTÉRIO Engenheiro de Eng. Civil - Projeto LEONARDO ELEUTÉRIO DE OLIVEIRA Engenheiro de Eng. Civil - Projeto	Data: 26/04/2022	Responsável Técnico FÁBIA ROBERTA P. ELEUTÉRIO DE OLIVEIRA Crea SP nº 506.345.854-4/D - Visto Pr nº 145077
APROVAÇÃO: 		